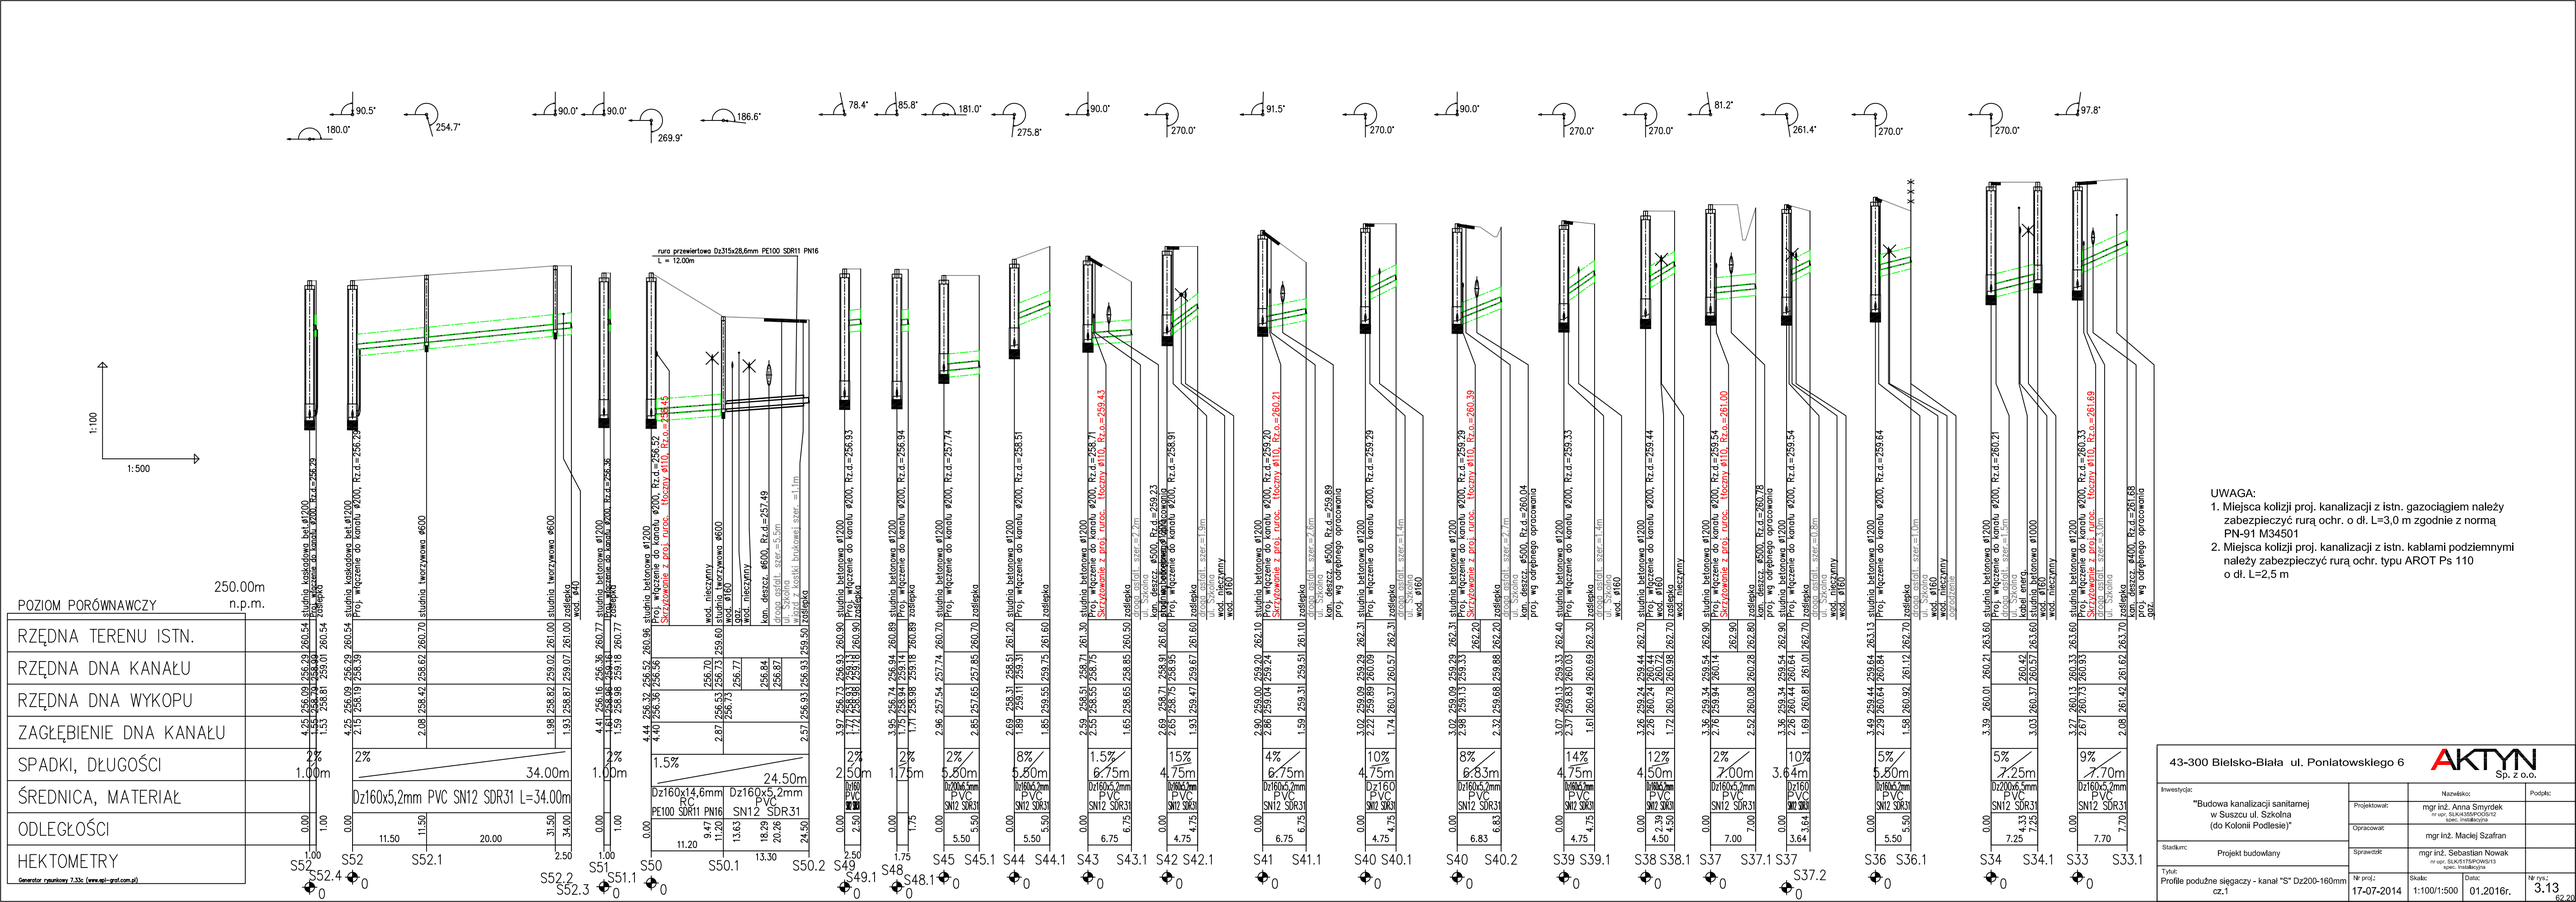
1:100
1:500
250.00m
n.p.m.
POZIOM PORÓWNAWCZY
RZĘDNA TERENU ISTN.
RZĘDNA DNA KANAŁU
RZĘDNA DNA WYKOPU
ZAGŁĘBIENIE DNA KANAŁU
SPADKI, DŁUGOŚCI
ŚREDNICA, MATERIAŁ
ODLEGŁOŚCI
HEKTOMETRY
Dz160x5,2mm PVC SN12 SDR31 L=34.00m
Dz160x14,6mm RC PE100 SDR11 PN16
Dz160x5,2mm PVC SN12 SDR31
rura przewiertowa Dx315x28,6mm PE100 SDR11 PN16 L = 12.00m
S52 S52.4 S52 S52.1 S52.2 S52.3 S51 S51.1 S50 S50.1 S50.2 S49 S49.1 S48 S48.1 S45 S45.1 S44 S44.1 S43 S43.1 S42 S42.1 S41 S41.1 S40 S40.1 S40 S40.2 S39 S39.1 S38 S38.1 S37 S37.1 S37 S37.2 S36 S36.1 S34 S34.1 S33 S33.1
90.5° 180.0° 254.7° 90.0° 90.0° 269.9° 186.6° 78.4° 85.8° 181.0° 275.8° 90.0° 270.0° 91.5° 270.0° 90.0° 270.0° 270.0° 81.2° 261.4° 270.0° 270.0° 97.8°
UWAGA:
1. Miejsca kolizji proj. kanalizacji z istn. gazociągiem należy zabezpieczyć rurą ochr. o dl. L=3,0 m zgodnie z normą PN-91 M34501
2. Miejsca kolizji proj. kanalizacji z istn. kablami podziemnymi należy zabezpieczyć rurą ochr. typu AROT Ps 110 o dl. L=2,5 m
43-300 Bielsko-Biała ul. Poniatowskiego 6
AKTYN Sp. z o.o.
Inwestycja: "Budowa kanalizacji sanitarnej w Suszcu ul. Szkolna (do Kolonii Podlesie)"
Stadium: Projekt budowlany
Tytuł: Profile podużne sięgaczy - kanał "S" Dz200-160mm cz.1
Projektował: mgr inż. Anna Smyrdek nr upr. SLK/4358/POOS/12 spec. instalacyjna
Opracował: mgr inż. Maciej Szafran
Sprawdził: mgr inż. Sebastian Nowak nr upr. SLK/5175/POWS/13 spec. instalacyjna
Nr proj.: 17-07-2014
Skala: 1:100/1:500
Data: 01.2016r.
Nr rys.: 3.13
62.20