


Zmiana poziomu porównawczego  
Nowy poziom : 255.00 m n.p.m.

1:100  
1:500

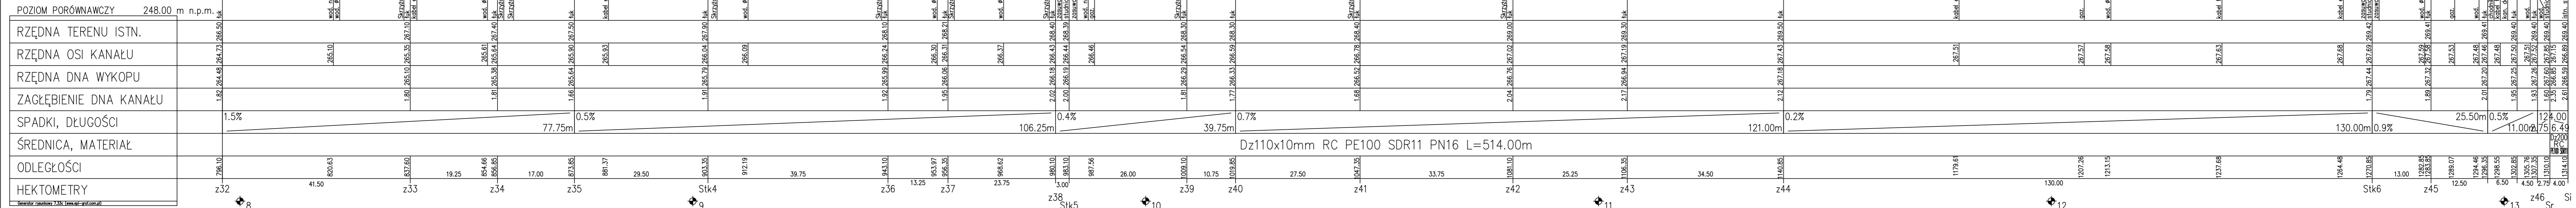

UWAGA:  
1. Miejsca kolizji proj. kanalizacji z istn. gazociągami należy zabezpieczyć rurą ochr. o d. L=3,0 m zgodnie z normą PN-91 M34501  
2. Miejsca kolizji proj. kanalizacji z istn. kablami podziemnymi należy zabezpieczyć rurą ochr. typu AROT Ps 110 o d. L=2,5 m

43-300 Bielsko-Biała ul. Poniatowskiego 6  
**AKTYN**  
Sp. z o.o.

Projektant:	mgr inż. Anna Smyrdek spec. instalacyjna
Opracował:	mgr inż. Maciej Szafrań
Sprawił:	mgr inż. Sebastian Nowak spec. instalacyjna
Nr projektu:	17-07-2014
Skala:	1:100/1:500
Data:	01.2016r.
Nr rysunku:	3.23