


INWESTOR

PLAN ORIENTACYJNY

Skala 1:5.000
ul. Jesionowa w Radostowicach

STAROSTWO POWIATOWE
W PSZCZYNIĘ
02-03-2016
WYDZIAŁ ARCHITEKTURY I BUDOWNICTWA

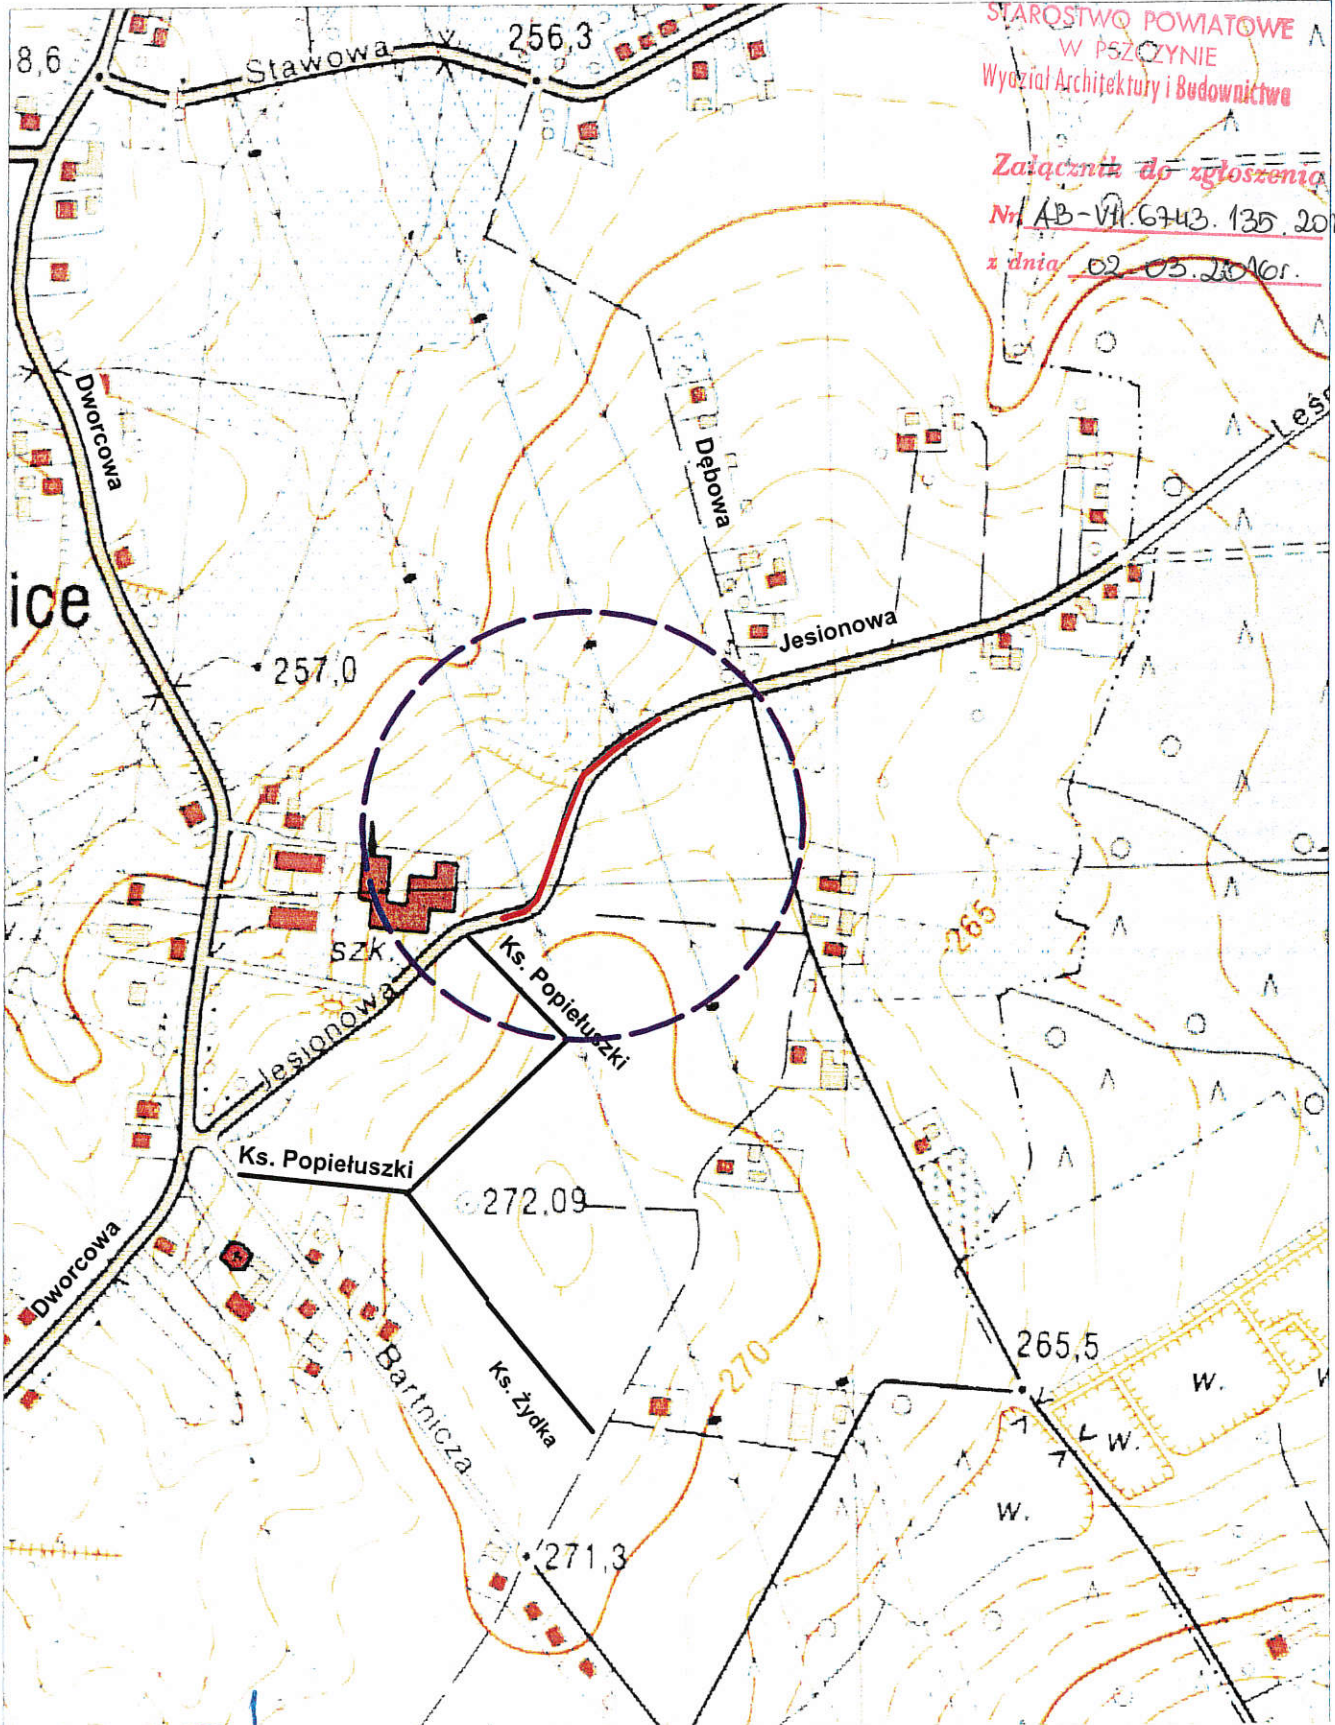

STAROSTWO POWIATOWE
W PSZCZYNIĘ
Wydział Architektury i Budownictwa

Załącznik do zgłoszenia

Nr AB-VII.6743.135.2016

z dnia 02.03.2016r.

| | |
|---|-----------------|
| Inwestor: GMINA SUSZEC, ul. Lípowa 1, 43-267 Suszec | |
| Temat: ROZMIESZCZENIE SŁUPÓW Z OPRAWAMI OŚWIETLENIOWYMI | |
| skala: 1:1000 | data: 03.2016r. |


STAROSTWO POWIATOWE
W PSZCZYŃNIE

02-03-2016

WYDZIAŁ ARCHITEKTURY I BUDOWNICTWA

STAROSTWO POWIATOWE
PSZCZYŃNIE
Wydział Architektury i Budownictwa

nie wyklucza się istnienia w terenie innych nie ustalonych na niniejszej mapie podziemnych obiektów, których brak jest informacji branżowych.

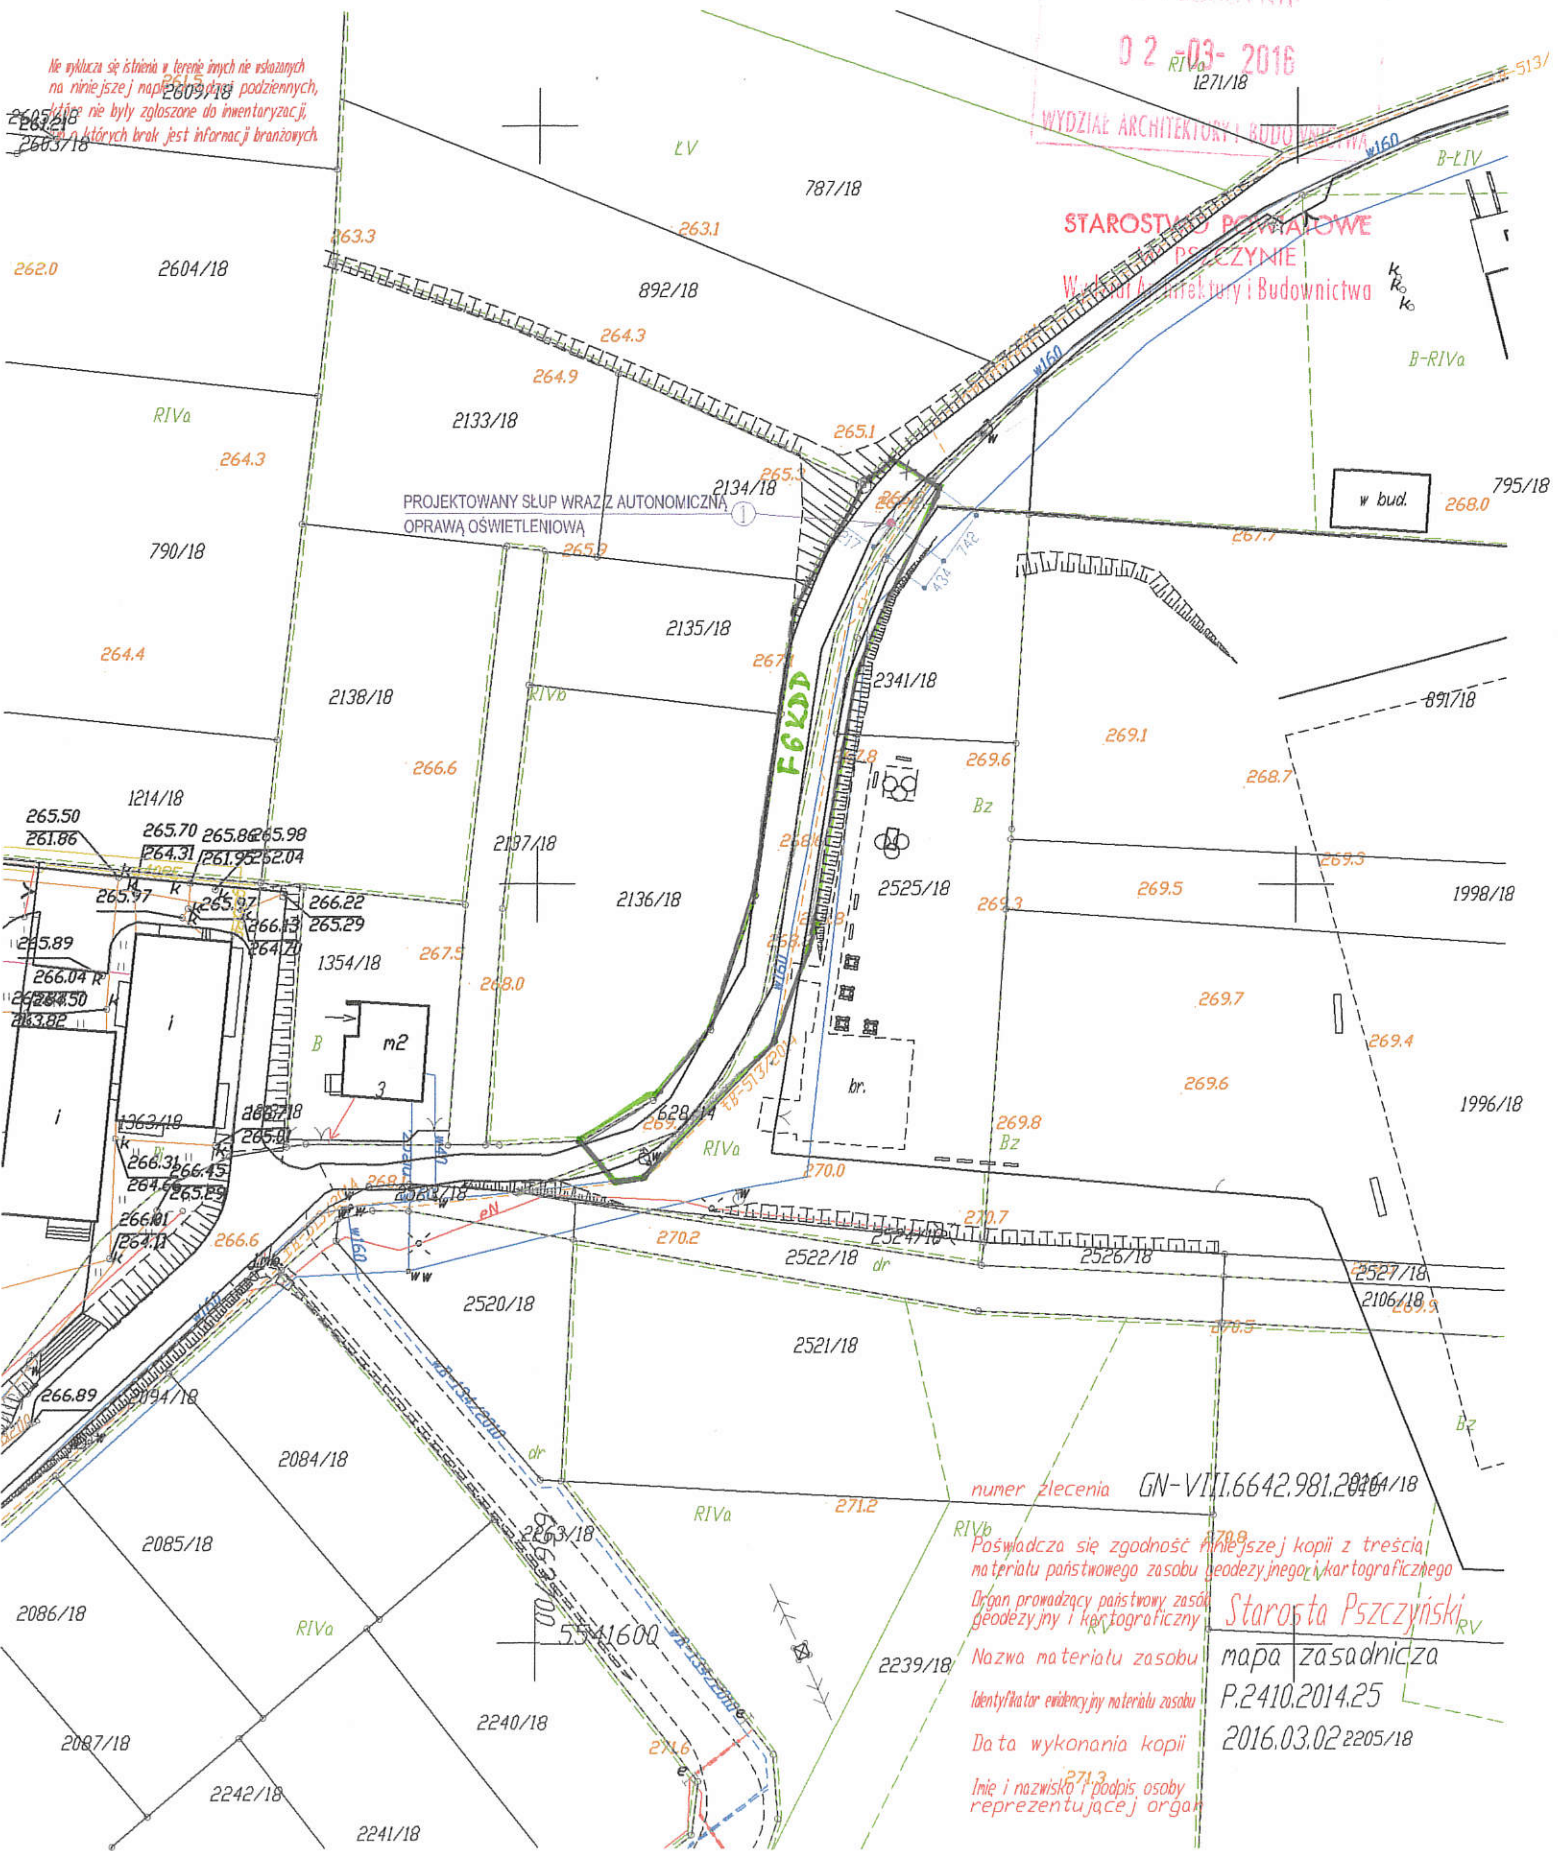

numer zlecenia GN-VIII.6642.981.2016/18

Posiada się zgodność niniejszej kopii z treścią materiału państwowego zasobu geodezyjnego i kartograficznego
Organ prowadzący państwowy zasób geodezyjny i kartograficzny

Starosta Pszczyński
mapa zasadnicza
P.2410.2014.25
2016.03.02/2015/18

Nazwa materiału zasobu
Identyfikator ewidencyjny materiału zasobu
Data wykonania kopii
Imię i nazwisko i podpis osoby reprezentującej organ

263.3

263.1

STAROSTWO POWIATOWE
W PSZCZYŃE

02-03-2016

WYDZIAŁ ARCHITEKTURY I BUDOWNICTWA

Inwestor:
GMINA SUSZEC, ul. Lipowa 1, 43-267 Suszec

Temat:
**ROZMIESZCZENIE SŁUPÓW Z OPRAWAMI
OŚWIETLENIOWYMI**

skala: 1:500 data: 03.2016r.

STAROSTWO POWIATOWE
W PSZCZYŃE

Wydział Architektury i Budownictwa

2133/18

PROJEKTOWANY SŁUP WRAZ Z AUTONOMICZNĄ
OPRAWĄ OŚWIETLENIOWĄ

2134/18

265.1

265.3

265.6

265.9

2135/18

267.1

2341/18

2138/18

RIVb

266.6

269.6

2137/18

267.8

Bz

2136/18

2525/18

56.22
55.29

269.3


354/18

267.5

268.8

268.0

268.3

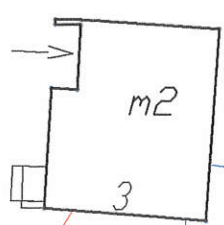

268.6

268.3

br.

269.8

268.14

269.14

RIVa

270.0

Bz

2134/18

270.2


270.7

2522/18

dr

2524/18

25

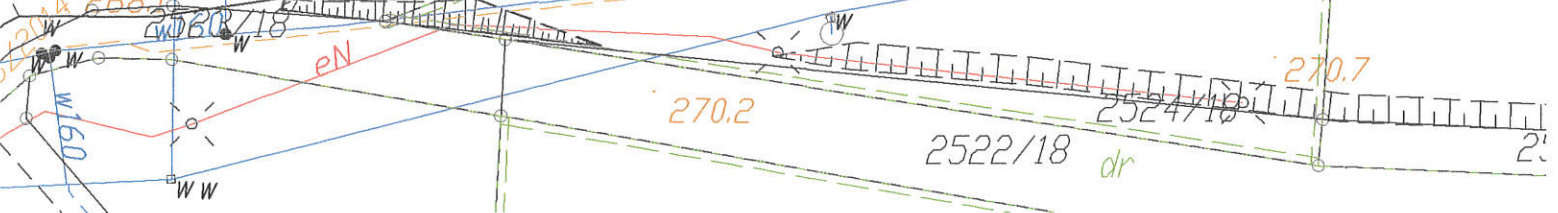

STAROSTWO POWIATOWE
W PSZCZYŃE
02-03-2016
WYDZIAŁ ARCHITEKTURY I BUDOWNICTWA

STAROSTWO POWIATOWE
W PSZCZYŃE
Wydział Architektury i Budownictwa

