



# SZCZEGÓŁ ZJAZDÓW - RZUT

ul. Piaskowa

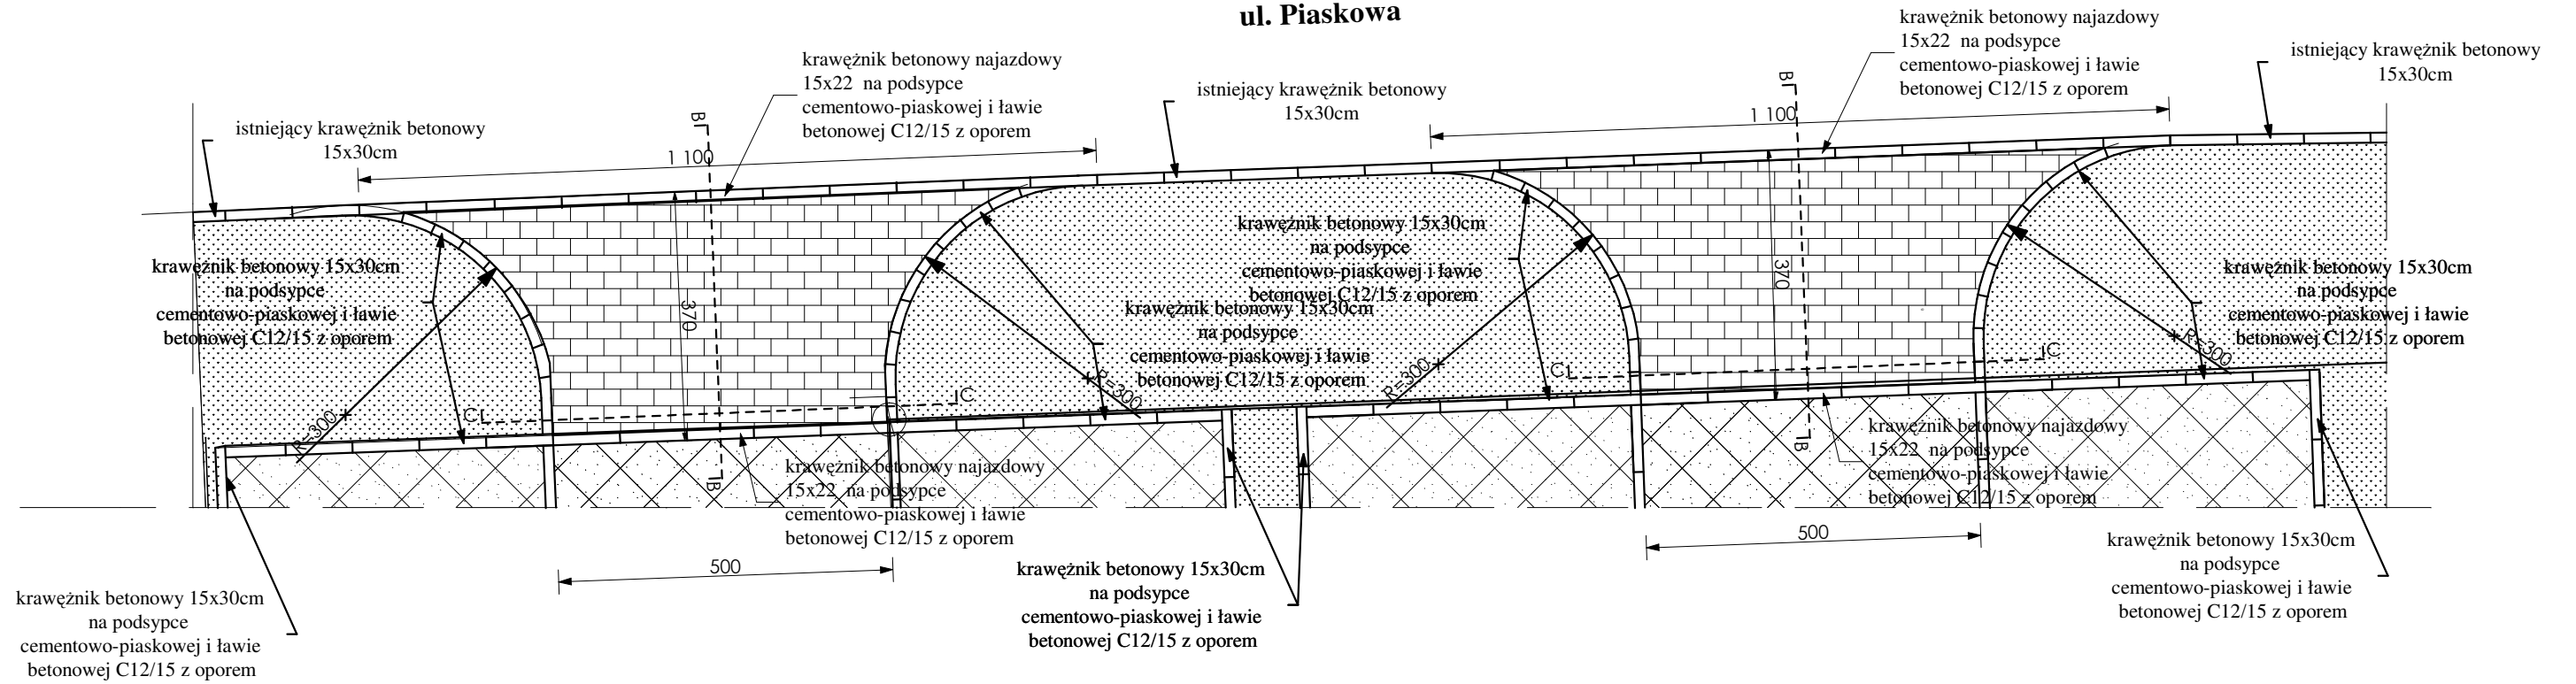

Zamawiający:	Gmina Suszec, 43-267 Suszec ul. Lipowa 1			
Temat:	Budowa parkingu przy ul. Piaskowej w Suszcu			
Jednostka:	 Usługi Inżynieryjne i Doradztwo "OLBARK" mgr inż. Arkadiusz Olborski 44-238 Czerwionka-Leszczyny, ul. Księdza Pojdy 81 tel.: +48 503 415 138, www.olbark.pl, mail: biuro@olbark.pl			
Opracował:	mgr inż. Arkadiusz Olborski	Numer uprawnień:	—	Podpis:
Projektował:	mgr inż. Tomasz Gacek	Numer uprawnień:	SLK/3672/PWOD/11	Podpis:
Data:	Przedmiot rysunku:	Skala:	Numer rysunku:	
czerwiec 2018	Szczegół zjazdów - Rzut	1:20	5	