




# SZCZEGÓŁ ZJAZDÓW - PRZEKROJE TYPOWE

## PRZEKRÓJ B-B

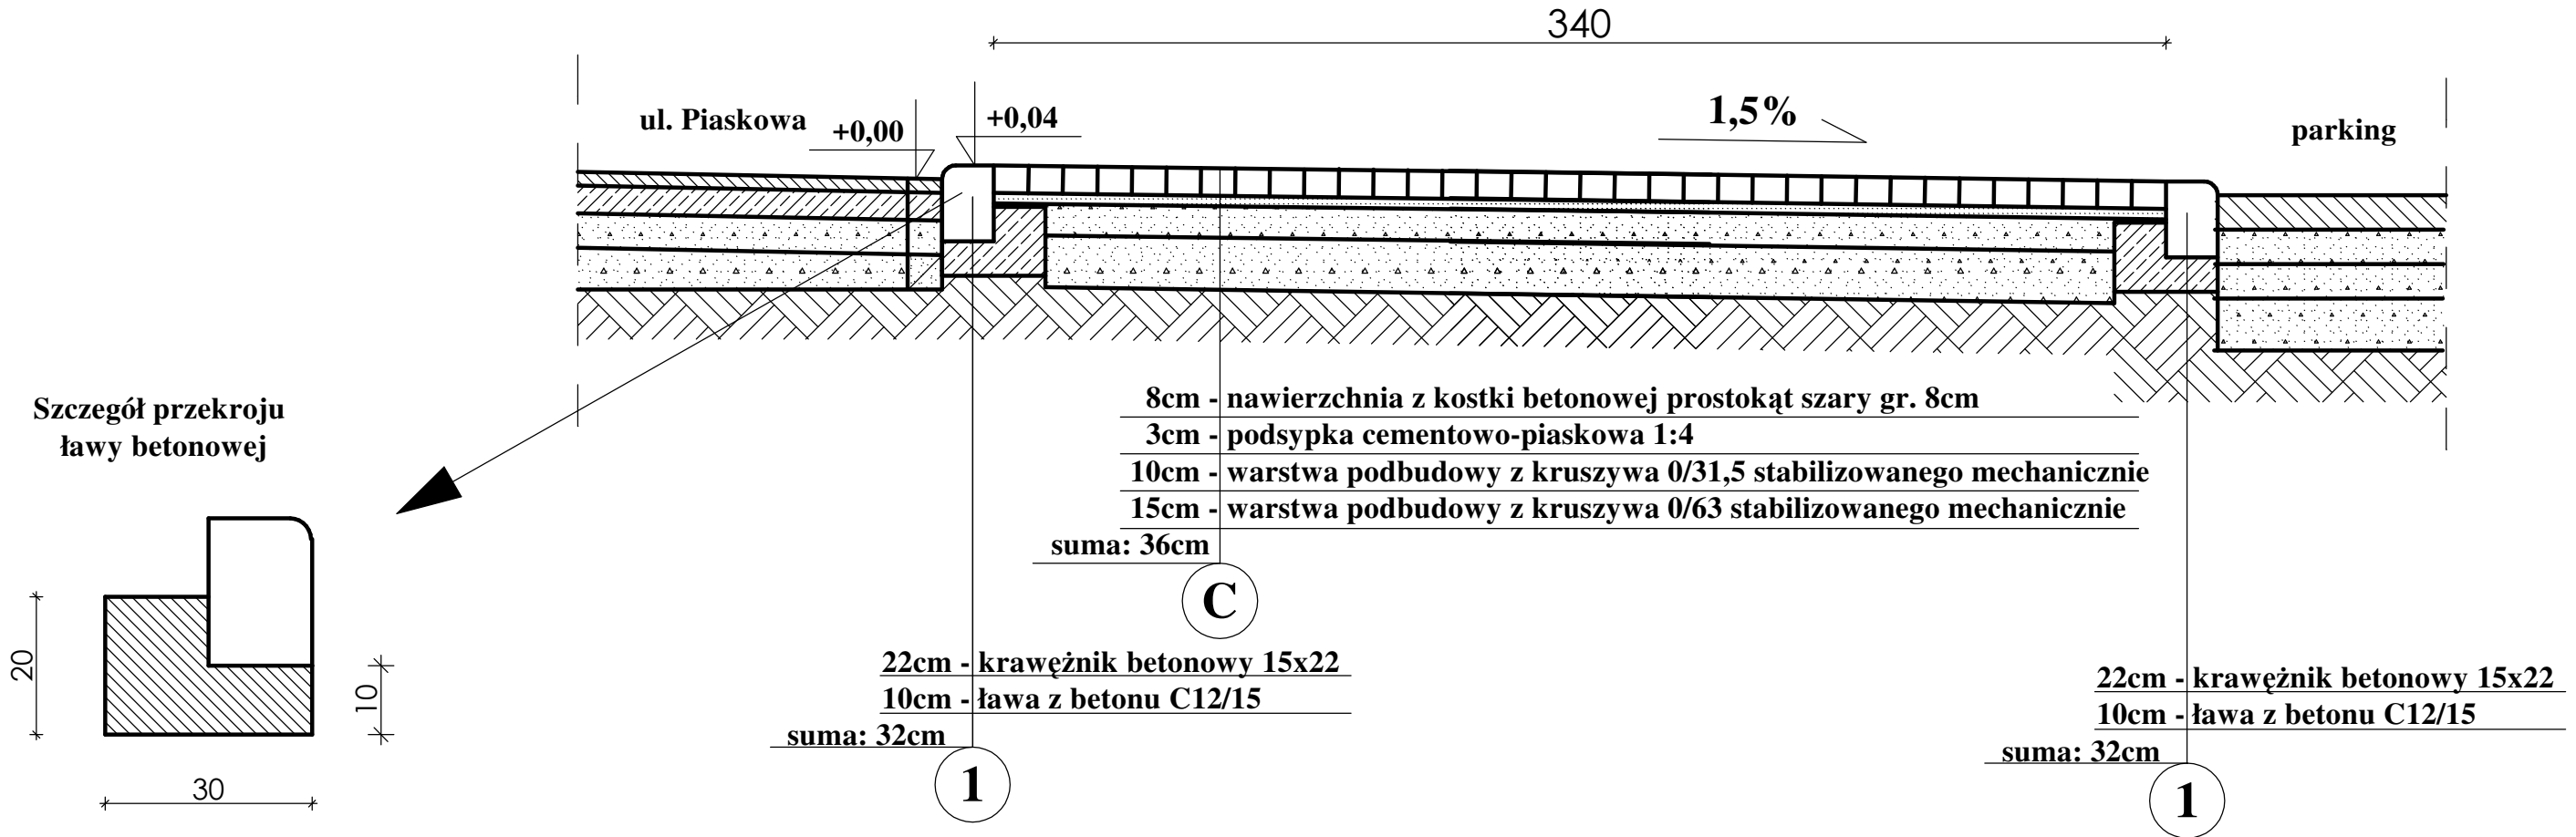

## PRZEKRÓJ C-C

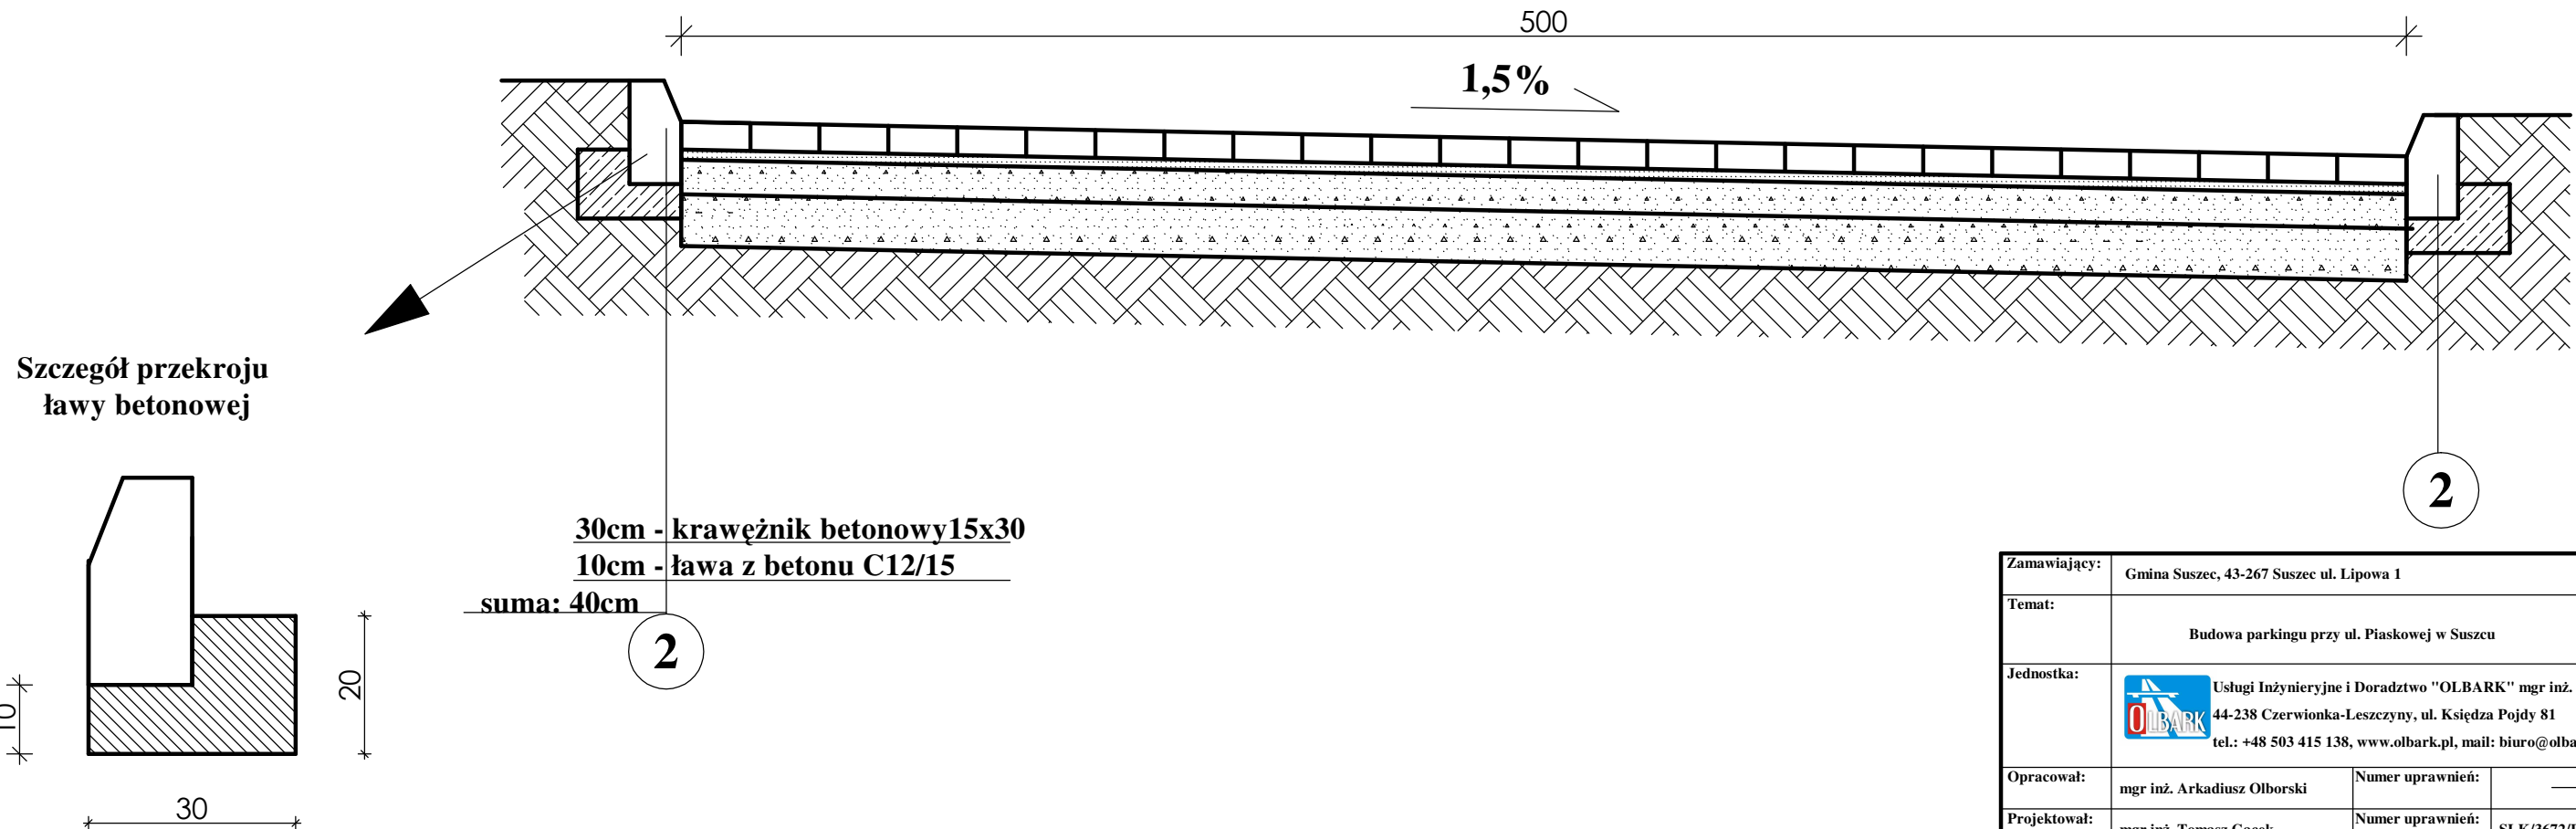

Zamawiający:	Gmina Suszec, 43-267 Suszec ul. Lipowa 1		
Temat:	Budowa parkingu przy ul. Piaskowej w Suszcu		
Jednostka:	 Usługi Inżynieryjne i Doradztwo "OLBARK" mgr inż. Arkadiusz Olborski 44-238 Czerwionka-Leszczyny, ul. Księdza Pojdy 81 tel.: +48 503 415 138, www.olbark.pl, mail: biuro@olbark.pl		
Opracował:	mgr inż. Arkadiusz Olborski	Numer uprawnień:	—
Podpis:		Podpis:	
Projektował:	mgr inż. Tomasz Gacek	Numer uprawnień:	SLK/3672/PWOD/11
Podpis:		Podpis:	
Data:	Przedmiot rysunku:	Skala:	Numer rysunku:
czerwiec 2018	Szczegół zjazdów - Przekroje typowe	1:20	6