





MIEJSCOWY PLAN ZAGOSPODAROWANIA PRZESTRZENNEGO OBSZARÓW POŁOŻONYCH  
W REJONIE ULICY PSZCZYŃSKIEJ I SZKOLNEJ W SUSZCU - PROJEKT

PROGNOZA ODDZIAŁYWANIA NA ŚRODOWISKO - OBSZARY PRZY UL. PSZCZYŃSKIEJ (RU)

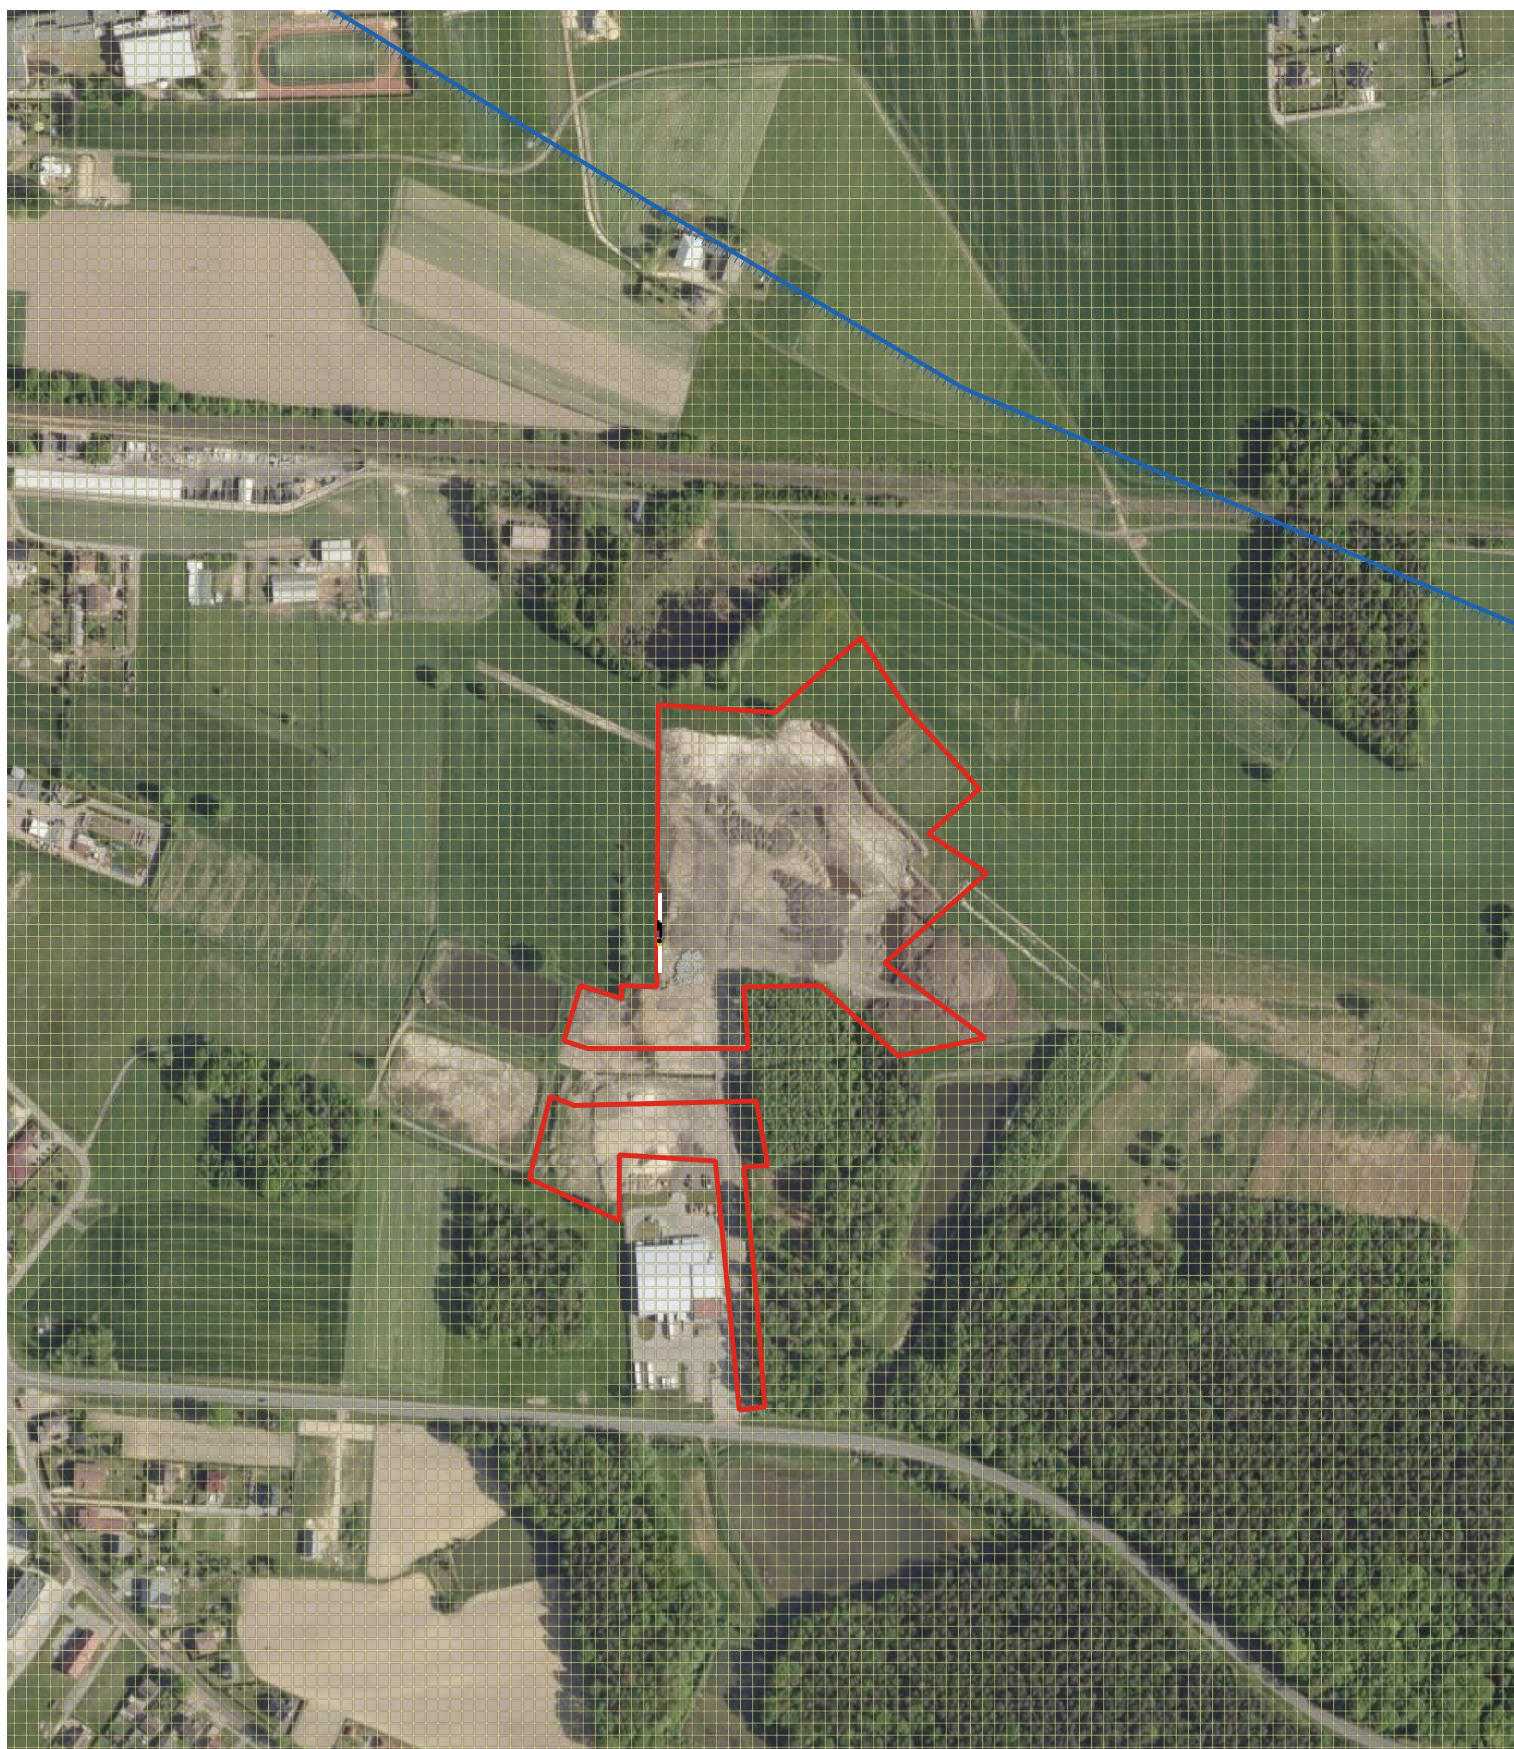

Legenda

-  Granice obszarów objętych projektem planu
-  Granica GZWP Zbiornik Pszczyzna
-  Korytarz ornitologiczny Zb.Goczałkowicki-Zb.Rybnicki

1:5000

0 100 200 300 m

