



SKALA 1:10

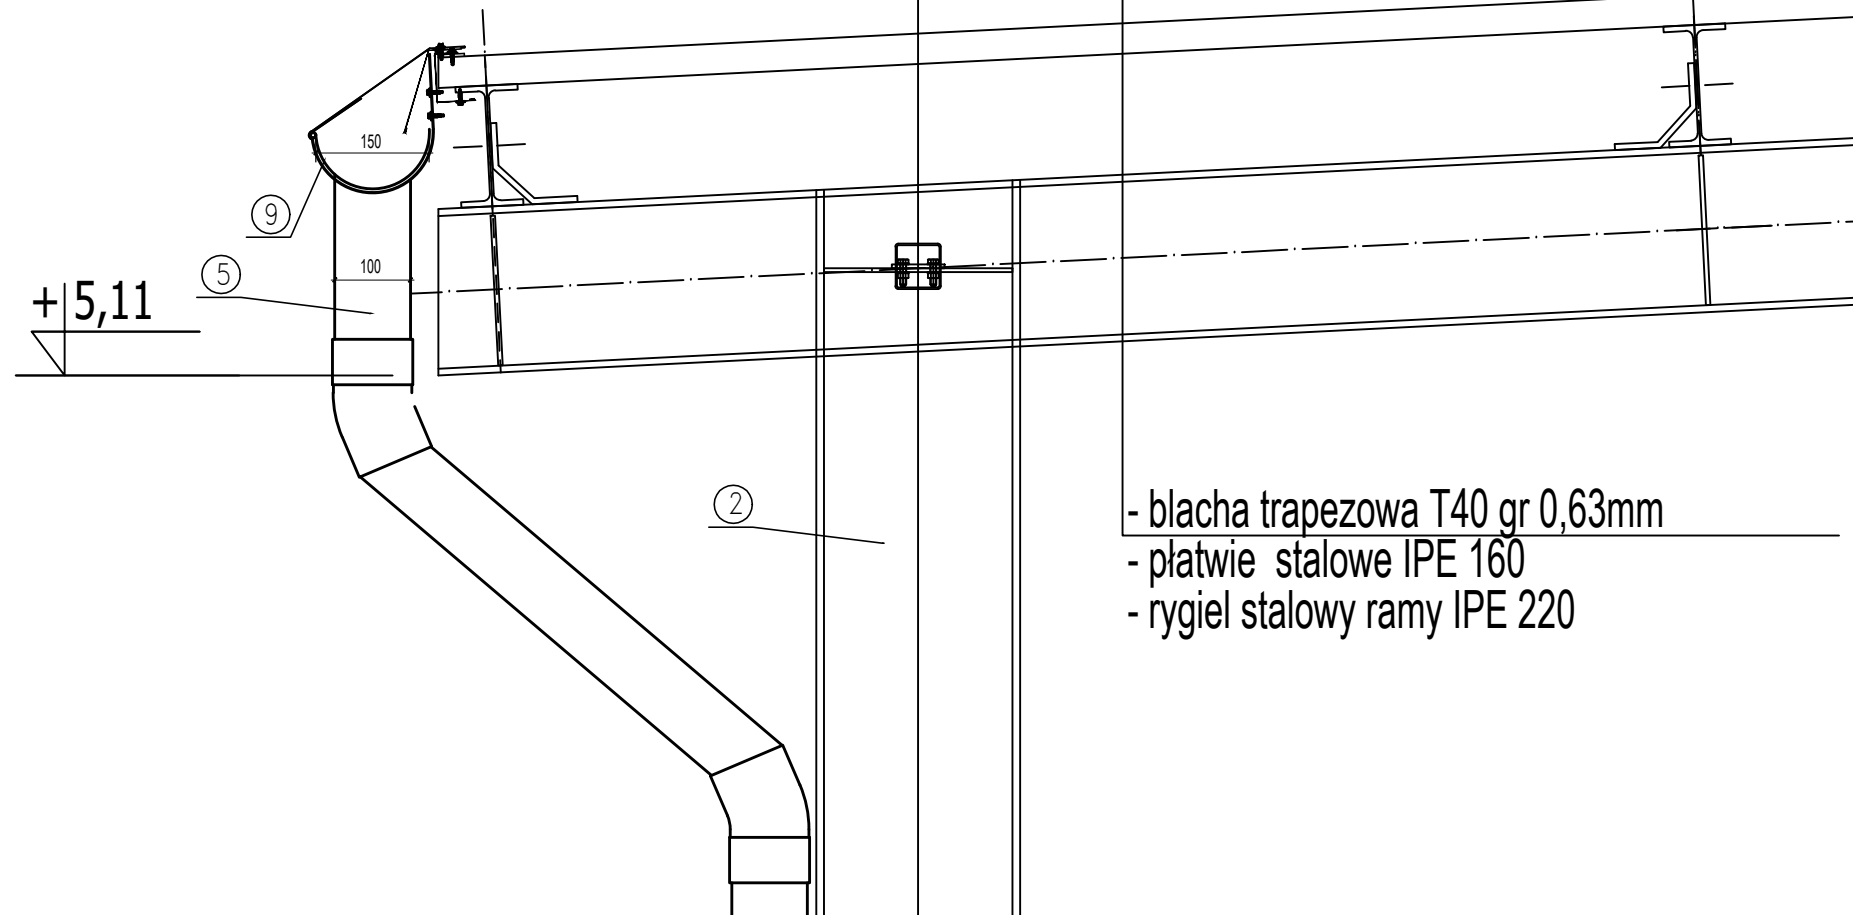

- blacha trapezowa T40 gr 0,63mm
- płatwie stalowe IPE 160
- rygiel stalowy ramy IPE 220



UWAGI:

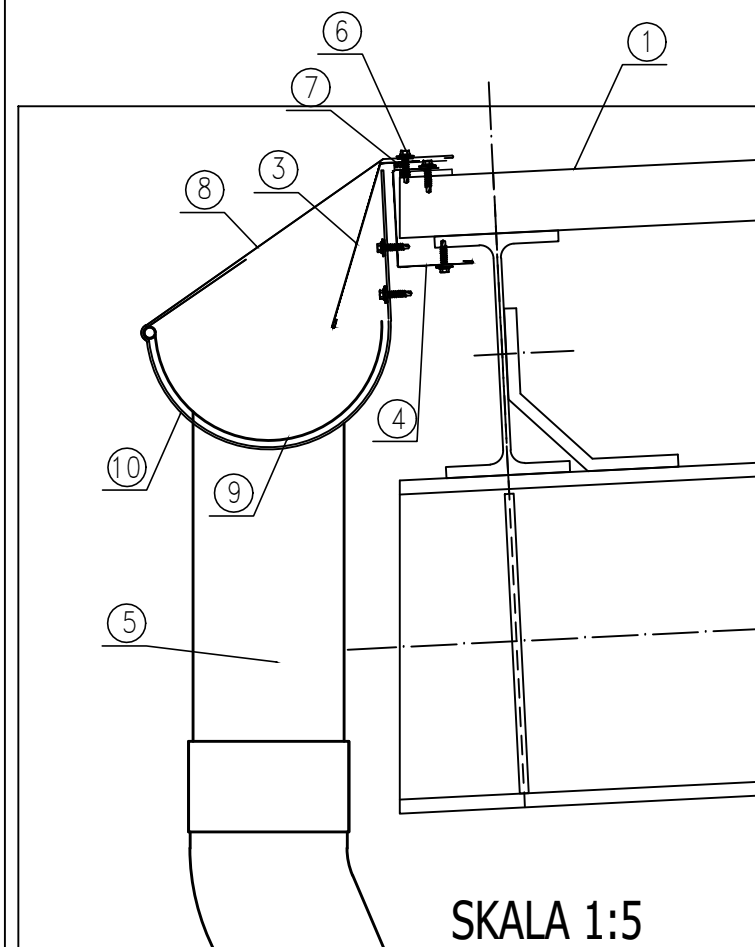1. WSZYSTKIE WYMIARY SPRAWDZIĆ NA BUDOWIE
2. ROZPATRYWAĆ ŁĄCZNIE Z PROJEKTAMI BRANŻOWYMI



1. Pokrycie dachu - blacha trapezowa
2. Słup stalowy
3. Obróbka blacharska
4. Obróbka blacharska
5. Rura spustowa Ø 100mm
6. Łączniki samowierzące ŁB6
7. Masa uszczelniająca butylowa
8. Odciąg rynny
9. Rynna Ø 150mm
10. Hak rynny

SKALA 1:5

	H e k o Sp. z o.o. ul. Jugosłowiańska 41, 60-301 Poznań	Gmina Suszec ul. Lipowa 1 43-267 Suszec	
Investor:	Gmina Suszec, ul. Lipowa 1, 43-267 Suszec		
Obiekt:	BUDOWA PUNKTU SELEKTYWNEJ ZBIÓRKI ODPADÓW KOMUNALNYCH W SUSZCU		
Lokalizacja:	woj.: śląskie, powiat: pszczyński, gmina Suszec, jednostka ewidencyjna 241006_2 Suszec, obręb 0006 Suszec, arkusz mapy AR_5, dz. nr ewid. 4003/206,		
Nazwa rysunku:	WIATA - DETAL RYNNY		
Branża:	ARCHITEKTURA	Specjalność	Nr uprawnień
Projektował:	mgr inż. arch. Szymon Trzebiatowski	uprawnienia budowlane w specjalności architektonicznej do projektowania i kierowania robotami budowlanymi bez ograniczeń	36/WPOKK/2016
Opracował:	Konrad Samborski		
Sprawił:	mgr inż. arch. Irena Kuznowicz-Bil	uprawnienia do wykonywania samodzielnych funkcji projektanta w specjalności architektonicznej bez ograniczeń	485/87/Pw
NR PROJEKTU:	P_010_2019_SUSZEC	SKALA:	1 : 10
REWIZJA:	00.00.00.00.00	DATA:	06.2019
		STADIUM:	PROJEKT BUDOWLANY
		NR RYSUNKU:	PB-A-2.5