



Przekrój A-A

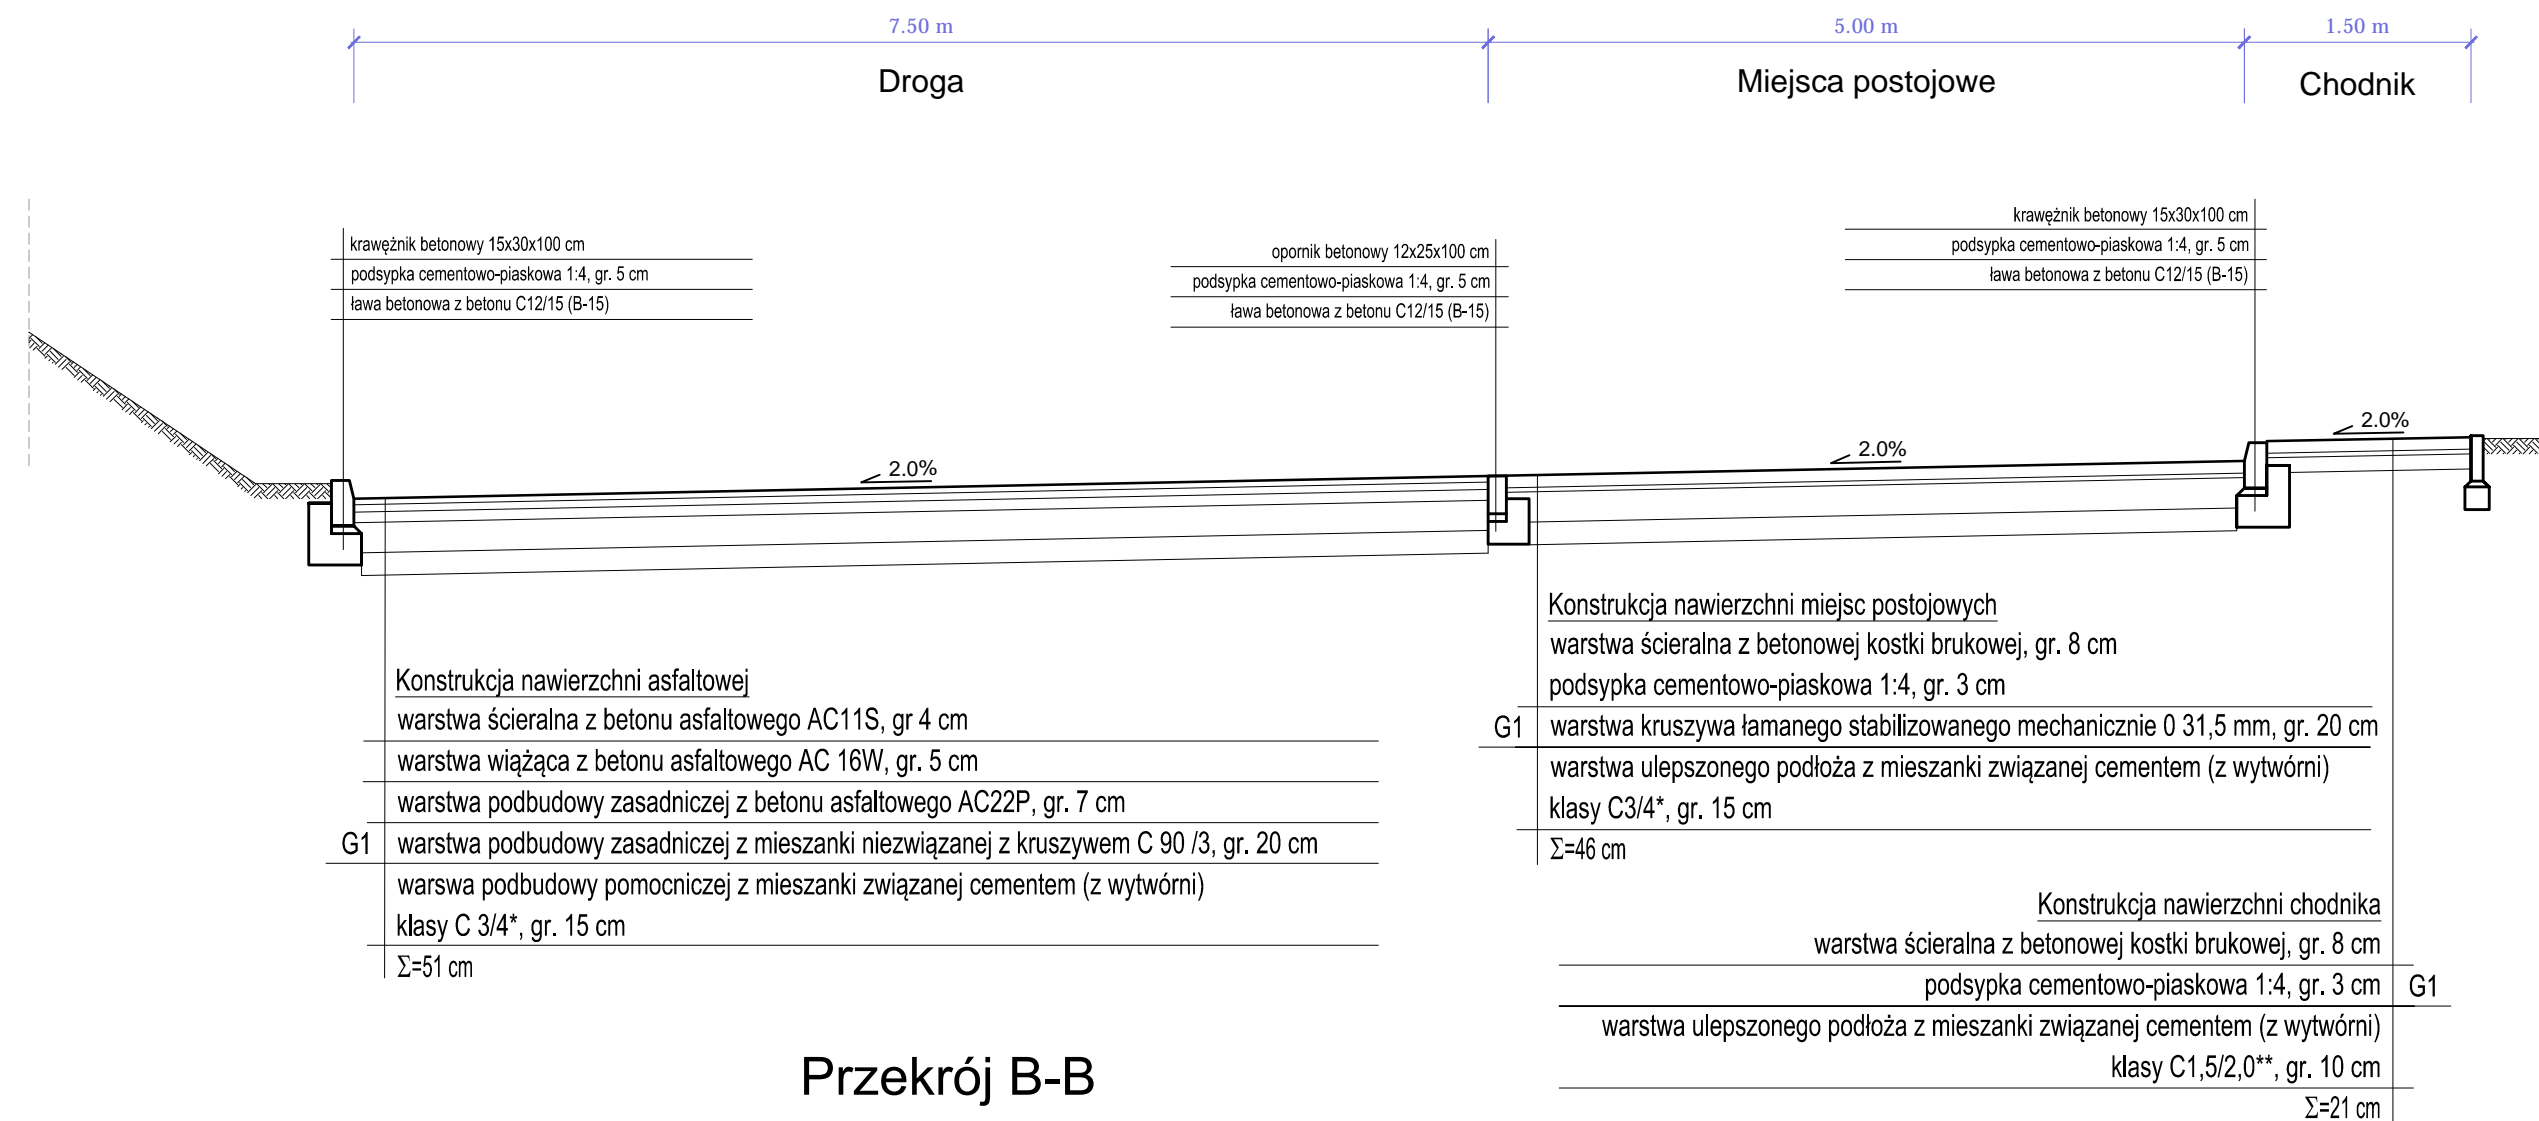

Przekrój B-B

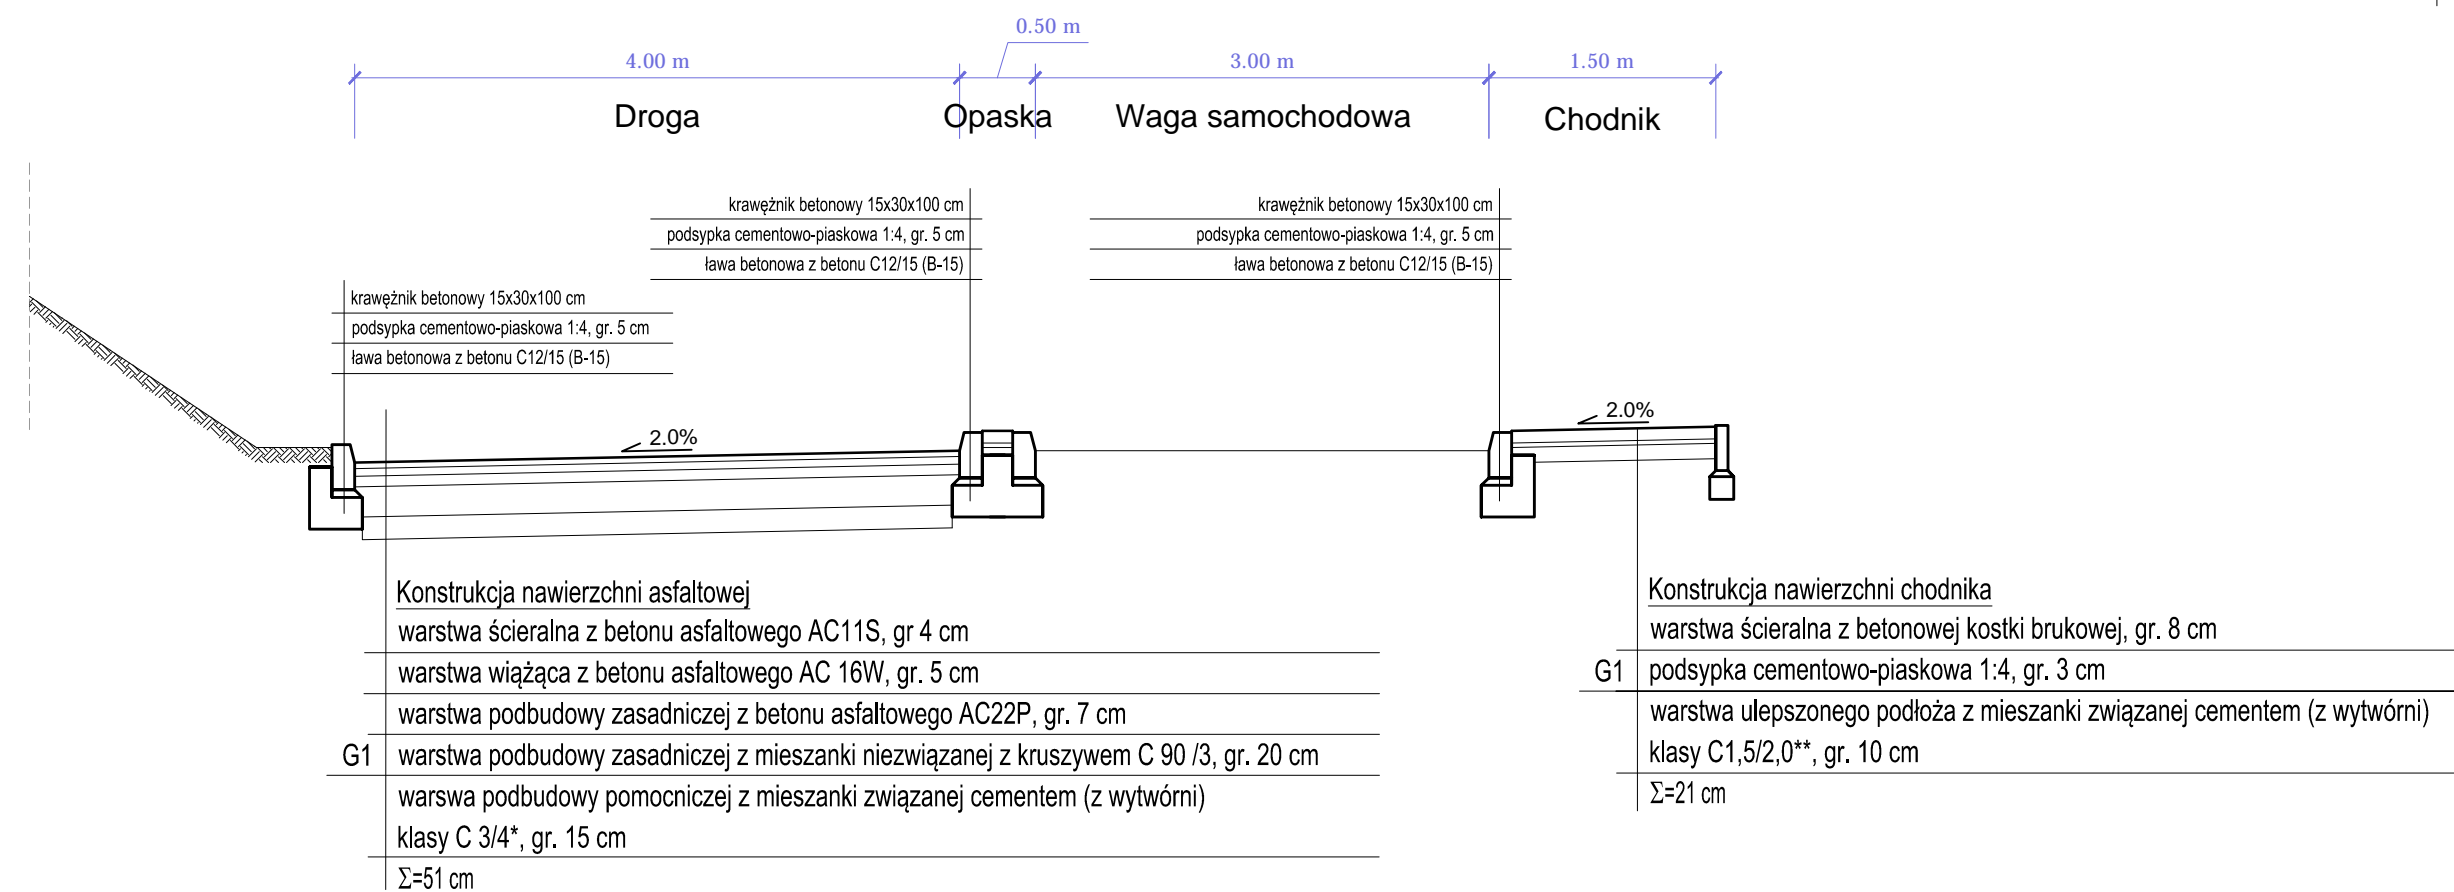

Heko Sp. z o.o.

ul. Jugosławińska 41,
60-301 Poznań

Gmina Suszec

ul. Lipowa 1
43-267 Suszec

Investor:	Gmina Suszec, ul. Lipowa 1, 43-267 Suszec			
Obiekt:	BUDOWA PUNKTU SELEKTYWNEJ ZBIÓRKI ODPADÓW KOMUNALNYCH W SUSZCU			
Lokalizacja:	woj.: śląskie, powiat: pszczyński, gmina Suszec, jednostka ewidencyjna 241006_2 Suszec, obręb 0006 Suszec, arkusz mapy AR_5, dz. nr ewid. 4003/206,			
Nazwa rysunku:	PRZEKROJE NORMALNE			
Branża:	DROGI	Specjalność	Nr uprawnień	Podpis
Projektował:	mgr inż. Tomasz Rejewski	uprawnienia budowlane do projektowania w specjalności drogowej bez ograniczeń	WKP/0084/POOD/06	
Opracował:				
Sprawił:	mgr inż. Filip Piotrowski	uprawnienia budowlane do projektowania w specjalności drogowej bez ograniczeń	WKP/0234/POOD/06	
NR PROJEKTU:	P_010_2019_SUSZEC	SKALA:	1 : 50	STADIUM:
REWIZJA:	00.00.00.00.00	DATA:	06.2019	NR RYSUNKU:
				PROJEKT BUDOWLANY
				PB-D-3.0