



### Przekrój C-C

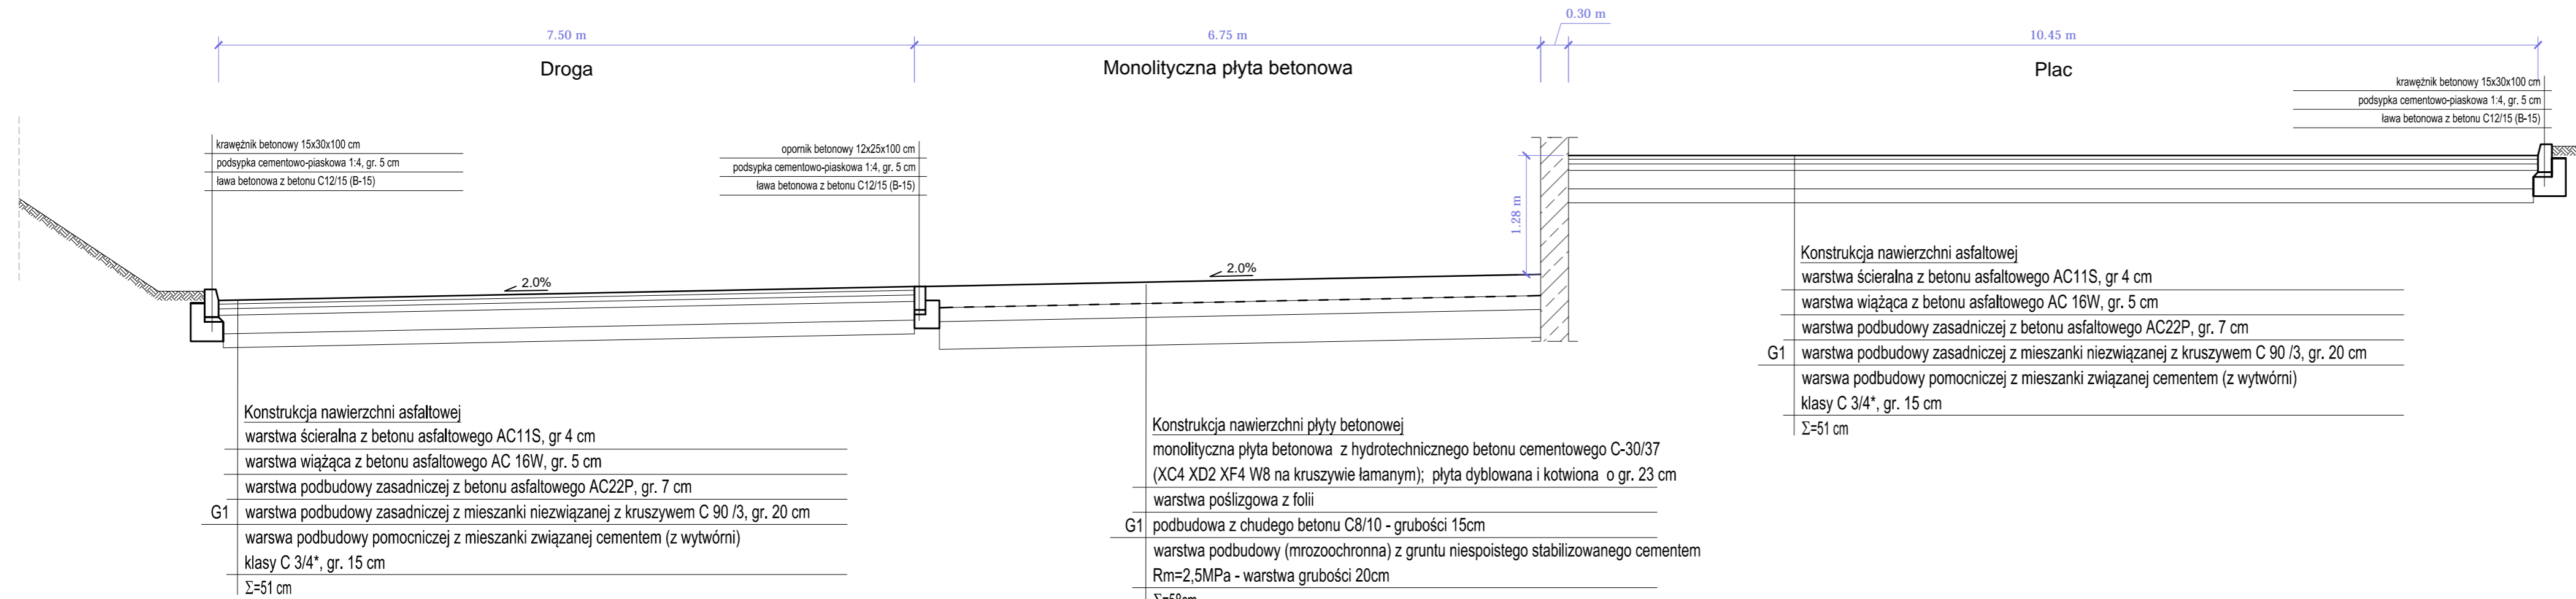

### Przekrój D-D

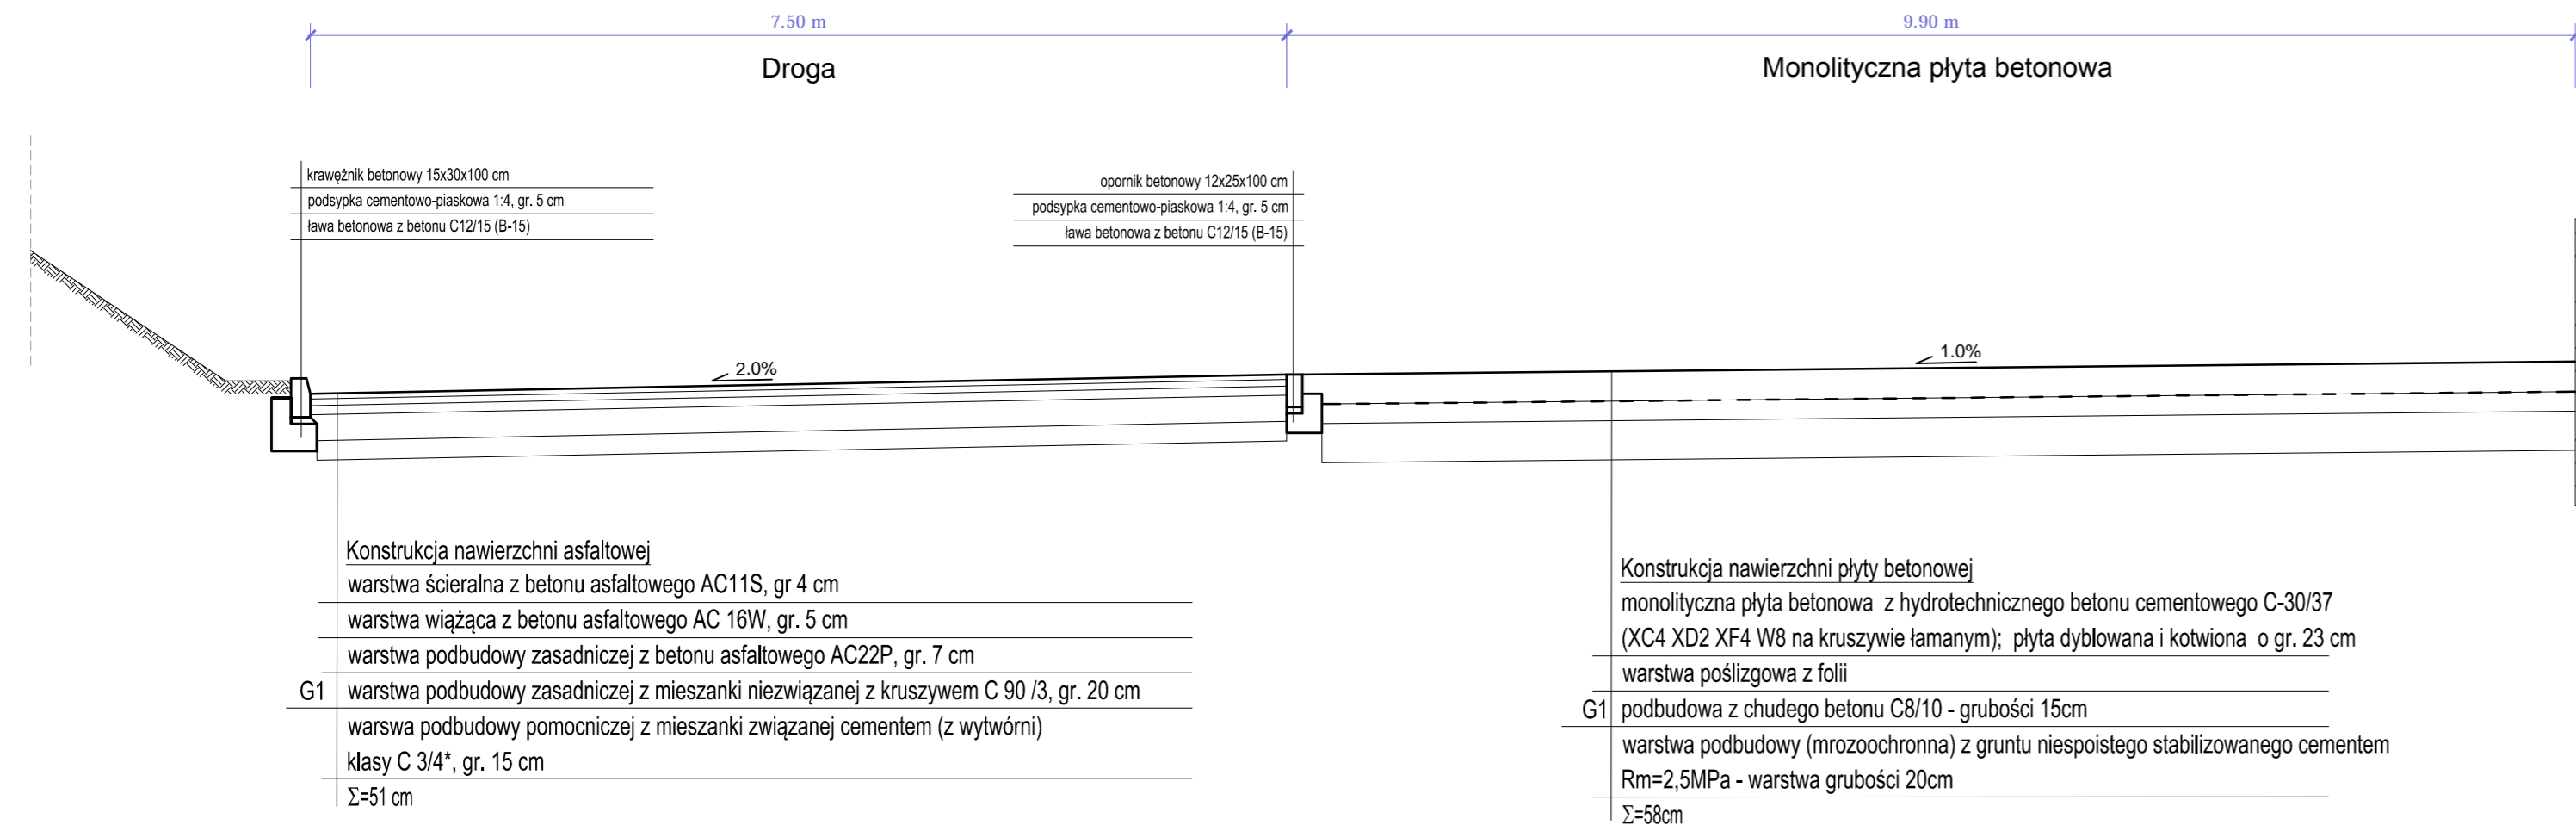

**Heko Sp. z o.o.**  
ul. Jugosławińska 41,  
60-301 Poznań

**Gmina Suszec**  
ul. Lipowa 1  
43-267 Suszec

Investor: **Gmina Suszec, ul. Lipowa 1, 43-267 Suszec**

Objekt: **BUDOWA PUNKTU SELEKTYWNEJ ZBIÓRKI ODPADÓW KOMUNALNYCH W SUSZCU**

Lokalizacja: woj.: śląskie, powiat: pszczyński, gmina Suszec, jednostka ewidencyjna 241006\_2 Suszec, obręb 0006 Suszec, arkusz mapy AR\_5, dz. nr ewid. 4003/206,

Nazwa rysunku: **PRZEKROJE NORMALNE**

Branża:	DROGI	Specjalność	Nr uprawnień	Podpis	
Projektował:	mgr inż. Tomasz Rejewski	uprawnienia budowlane do projektowania w specjalności drogowej bez ograniczeń	WKP/0084/POOD/06		
Opracował:					
Sprawił:	mgr inż. Filip Piotrowski	uprawnienia budowlane do projektowania w specjalności drogowej bez ograniczeń	WKP/0234/POOD/06		
NR PROJEKTU:	P_010_2019_SUSZEC	SKALA:	1 : 50	STADIUM:	PROJEKT BUDOWLANY
REWIZJA:	00.00.00.00.00	DATA:	06.2019	NR RYSUNKU:	PB-D-4.0