
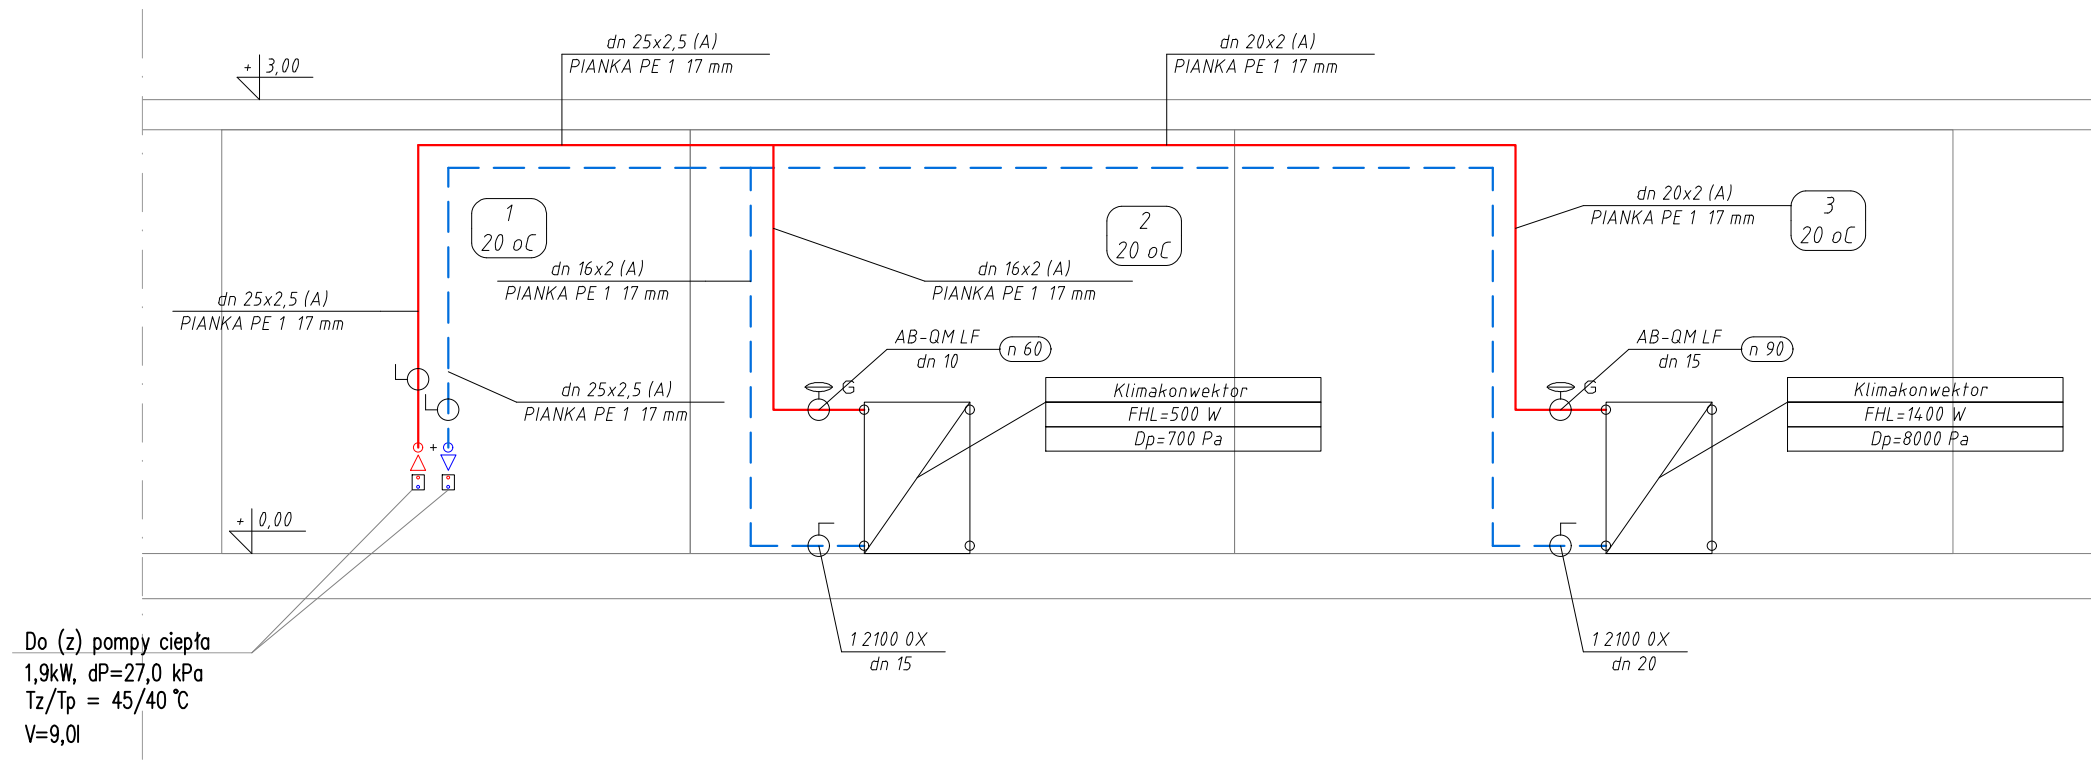



ROZWIĘCIE INSTALACJI GRZEWCZEJ

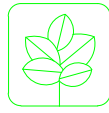

Do (z) pompy ciepła
1,9kW, dP=27,0 kPa
Tz/Tp = 45/40 °C
V=9,0l

	Heko Sp. z o.o. ul. Jugosławińska 41, 60-301 Poznań	Gmina Suszec ul. Lipowa 1 43-267 Suszec	
Inwestor:	Gmina Suszec, ul. Lipowa 1, 43-267 Suszec		
Obiekt:	BUDOWA PUNKTU SELEKTYWNEJ ZBIÓRKI ODPADÓW KOMUNALNYCH w Suszcu		
Lokalizacja:	woj.: śląskie, powiat: pszczyński, gmina Suszec, obręb 0006 Suszec, arkusz mapy AR_5, dz. nr ewid. 4003/206, jednostka ewidencyjna 241006_2 Suszec		
Nazwa rysunku:	Instalacja centralnego ogrzewania - rozwinięcie		
Branża:	Sanitarna	Specjalność	Nr uprawnień
Projektował:	mgr inż. Julita Kąkolewska	uprawnienia budowlane do projektowania bez ograniczeń w specjalności instalacyjnej w zakresie sieci, instalacji i urządzeń: ciepłych, wentylacyjnych, gazowych, wodociągowych i kanalizacyjnych 38/P/97	
Opracował:	mgr inż. Konrad Wosiek		
Sprawił:			
NR PROJEKTU:	P_010_2019_SUSZEC	SKALA:	1 : 50
REWIZJA:	00.00.00.00.00	DATA:	06.2019
		STADIUM:	PROJEKT BUDOWLANY
		NR RYSUNKU:	PB-ISw-2.0