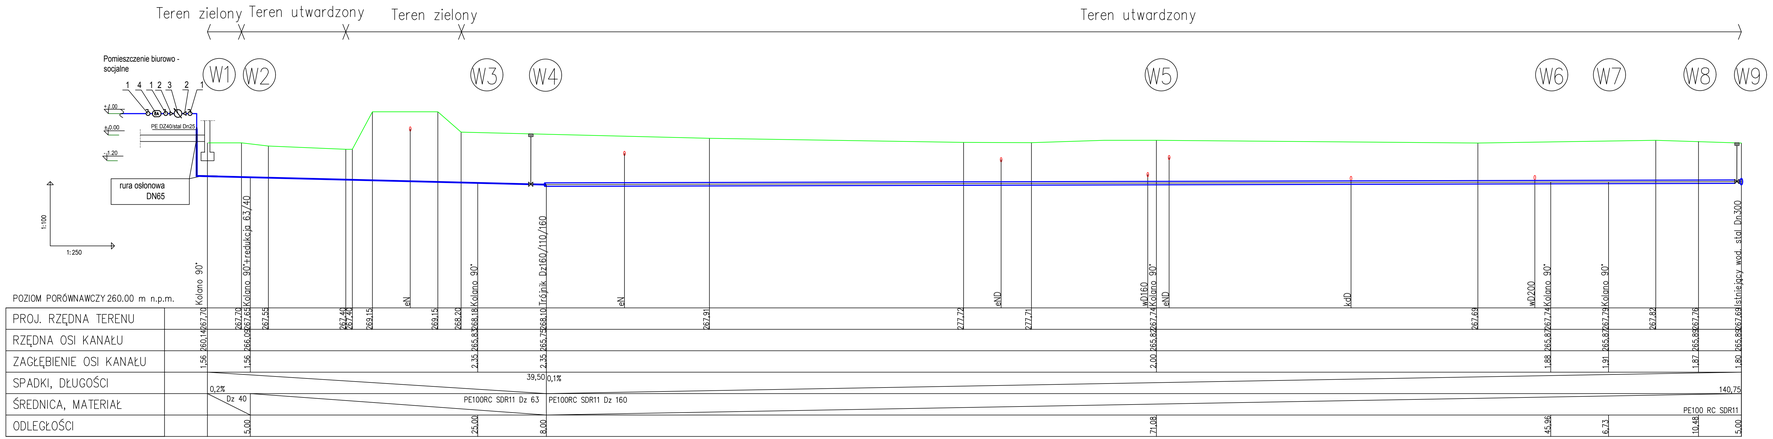

Zestawienie węzłów:

W9
- nasuwka trójdzielna "TREPI FL" IGE DN 300/150 odejście kołnierzowe DN150
- zasuwa DN 150 z kołnierzem i króćcem PE do zgrzewania nr 4090 E2 firmy HAWLE z żeliwa sferoidalnego epoksydowanego PN16 do wody pitnej. DN150/PE 100 SDR11 DZ 160
  - * uszczelnienie wrzeciona uszczelkami typu O-ring
  - * wrzeciono ze stali nierdzewnej
  - * gładki przelot
  - * obudowa teleskopowa do zasuwy
  - * skrzynka uliczna sztywna
  - * płyta podkładowa

W4
- trójnik PE 100 SDR11 Dz 160 / 110/160
- redukcja SDR 11 160/90
- redukcja SDR 11 90/63
- zasuwa typu E2 do zgrzewania 4050 HAWLE z żeliwa sferoidalnego epoksydowanego PN16 do wody pitnej. DN50/PE 63 SDR11
  - * uszczelnienie wrzeciona uszczelkami typu O-ring
  - * wrzeciono ze stali nierdzewnej
  - * gładki przelot
  - * obudowa teleskopowa do zasuwy
  - * skrzynka uliczna sztywna
  - * płyta podkładowa

W2
- kolano SDR 11 Dz 63
- redukcja SDR 11 63/40

W5 W6 W7
- kolano SDR 11 Dz 160

W3
- kolano SDR 11 Dz 63

W1
- kolano SDR 11 Dz 40

Legenda:
- projektowane przyłacze wody
1 - zawór kulowy do z.w. DN25
2- redukcja Dn 25/20
3 - wodomierz jednostrumieniowy JS4 Smart C+ DN20
4 - zawór antyskażeniowy EA 291NF DN25

	HekoSp.z o.o ul. Jugosłowiańska 41, 60-301 Poznań				
Inwestor:	Gmina Suszec, ul. Lipowa 1, 43-267 Suszec				
Obiekt:	BUDOWA PUNKTU SELEKTYWNEJ ZBIÓRKI ODPADÓW KOMUNALNYCH w Suszcu				
Lokalizacja:	woj.: śląskie, powiat: pszczyński, gm. Suszec, dz. nr ewid. 4003/206, 3564/209, 3961/92 , 3371/203				
Nazwa rysunku:	PLAN - PRZYŁĄCZE WODY				
Branża:	Sanitarna	Specjalność / Nr uprawnień			Podpis
Projektował:	mgr inż. Julita Kijkolewska	uprawnienia budowlane do projektowania bez ograniczeń w specjalności instalacyjnej w zakresie sieci, instalacji i urządzeń cieplnych, wentylacyjnych, gazowych, wodociągowych i kanalizacyjnych			
	mgr inż. Konrad Wosek				
NR PROJEKTU:	P_010_2019_SUSZEC	SKALA:	1 : 250/100	STADIUM:	PROJEKT BUDOWLANY
REWZJA:	00.00.00.00.00	DATA:	05.2019	NR RYSUNKU:	Rys 2