Detal dozbrojenia trzpienia CRET128

HALFEN
YOUR BEST CONNECTIONS

Widok z boku

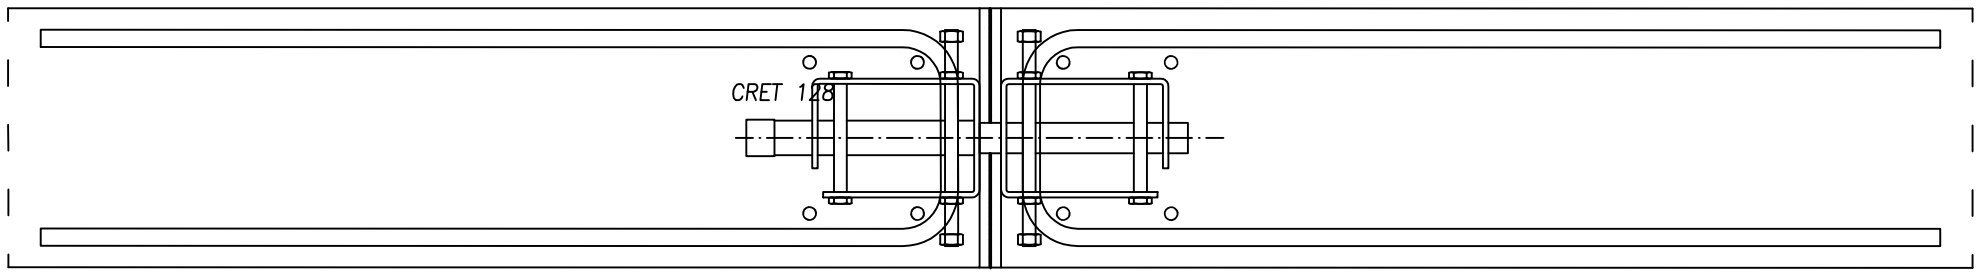

Widok od czoła

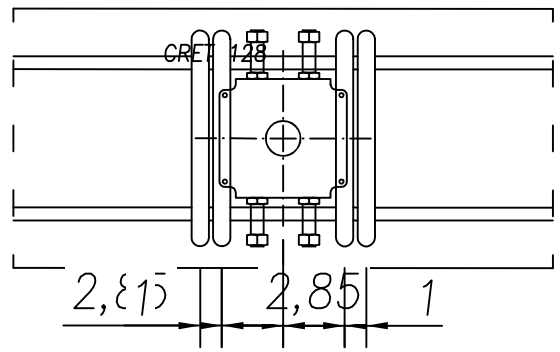

Widok z góry

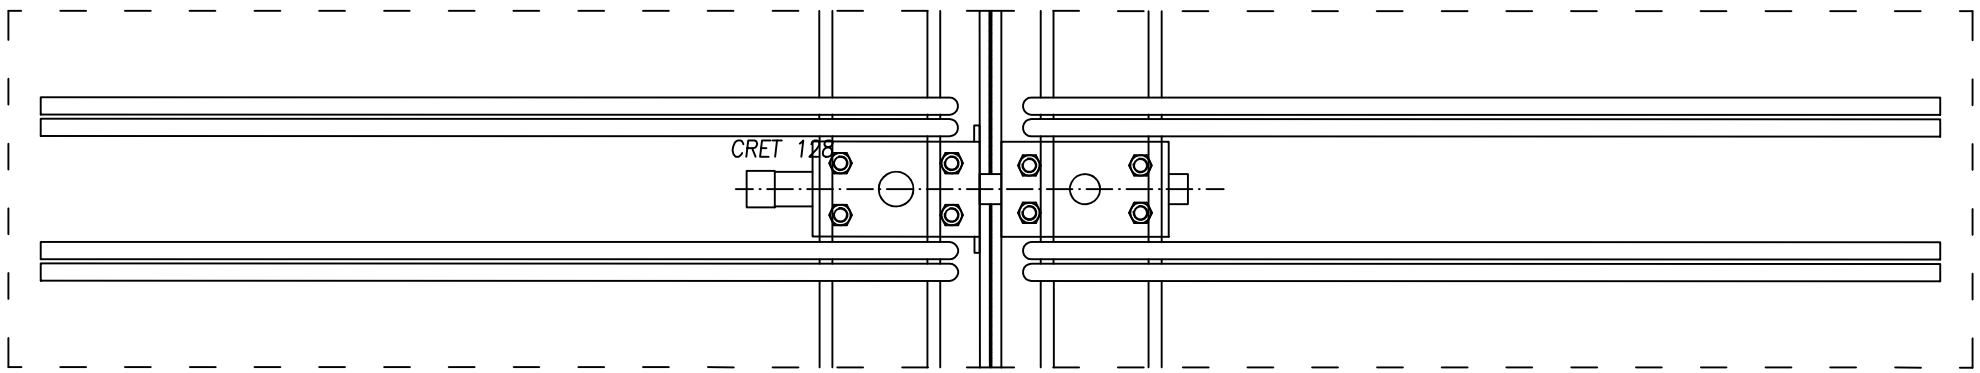

UWAGI:
1. WSZYSTKIE WYMIARY SPRAWDZIĆ NA BUDOWIE
2. ROZPATRYWAĆ ŁĄCZNIE Z OPRACOWANIEM BRANŻOWYM

	[redacted]				
Inwestor:	Gmina Suszec, ul. Lipowa 1, 43-267 Suszec				
Obiekt:	BUDOWA PUNKTU SELEKTYWNEJ ZBIÓRKI ODPADÓW KOMUNALNYCH W SUSZCU				
Lokalizacja:	woj.: śląskie, powiat: pszczyński, gmina Suszec, jednostka ewidencyjna 241006_2 Suszec, obręb 0006 Suszec, arkusz mapy AR_5, dz. nr ewid. 4003/206,				
Nazwa rysunku:	DETAL ZBROJENIA TRZPIENIA				
Branża:	[redacted]	Projektował		Sprawdził	Podpis
Projektował:	mgr inż. Ryszard Chałupnik	[redacted]			
Opracował:	mgr inż. Ewa Chałupnik				
Sprawdził:	mgr inż. Tomasz Jaskowski	[redacted]			
[redacted]	[redacted]	Skala:	1:50	[redacted]	[redacted]
[redacted]	[redacted]	[redacted]	05.2020		PB–K–09