



# PRZEKRÓJ ISTNIEJĄCY

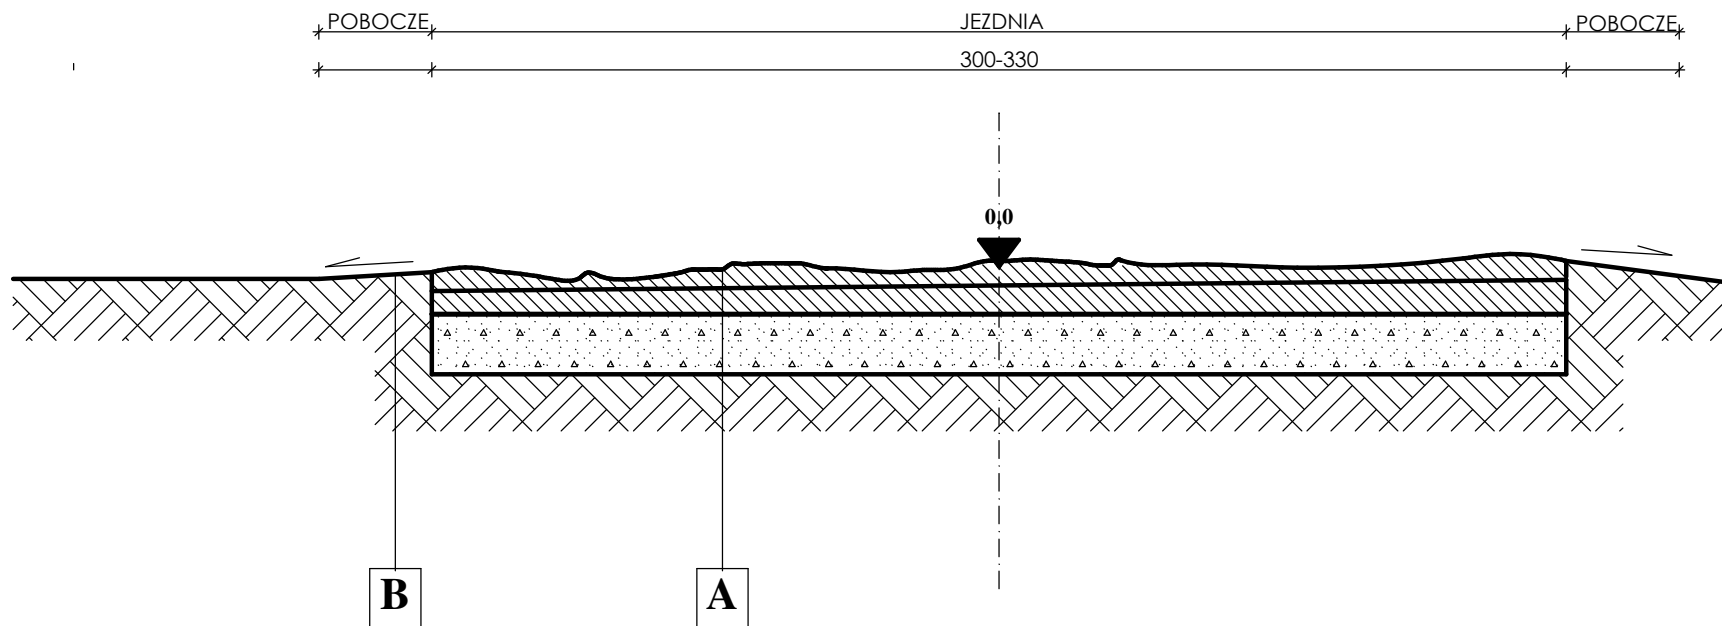

A	Istniejąca nawierzchnia z betonu asfaltowego
	<b>RAZEM</b>

B	Istniejące pobocze gruntowe
	<b>RAZEM</b>

Zamawiający:	Gmina Suszec, 43-267 Suszec ul. Lipowa 1			
Temat:	Przebudowa ulicy Mały Dwór w Mizerowie			
Jednostka:	 Usługi Inżynieryjne i Doradztwo "OLBARK" mgr inż. Arkadiusz Olborski 44-237 Stanowice, ul. Krótka 10A tel.: +48 503 415 138, www.olbark.pl, mail: biuro@olbark.pl			
Opracował:	mgr inż. Arkadiusz Olborski	Numer uprawnień:	—	Podpis:
Projektował:	—	Numer uprawnień:	—	Podpis:
Data: lipiec 2019	Przedmiot rysunku: Przekrój istniejący	Skala: 1:20	Numer rysunku: 3	