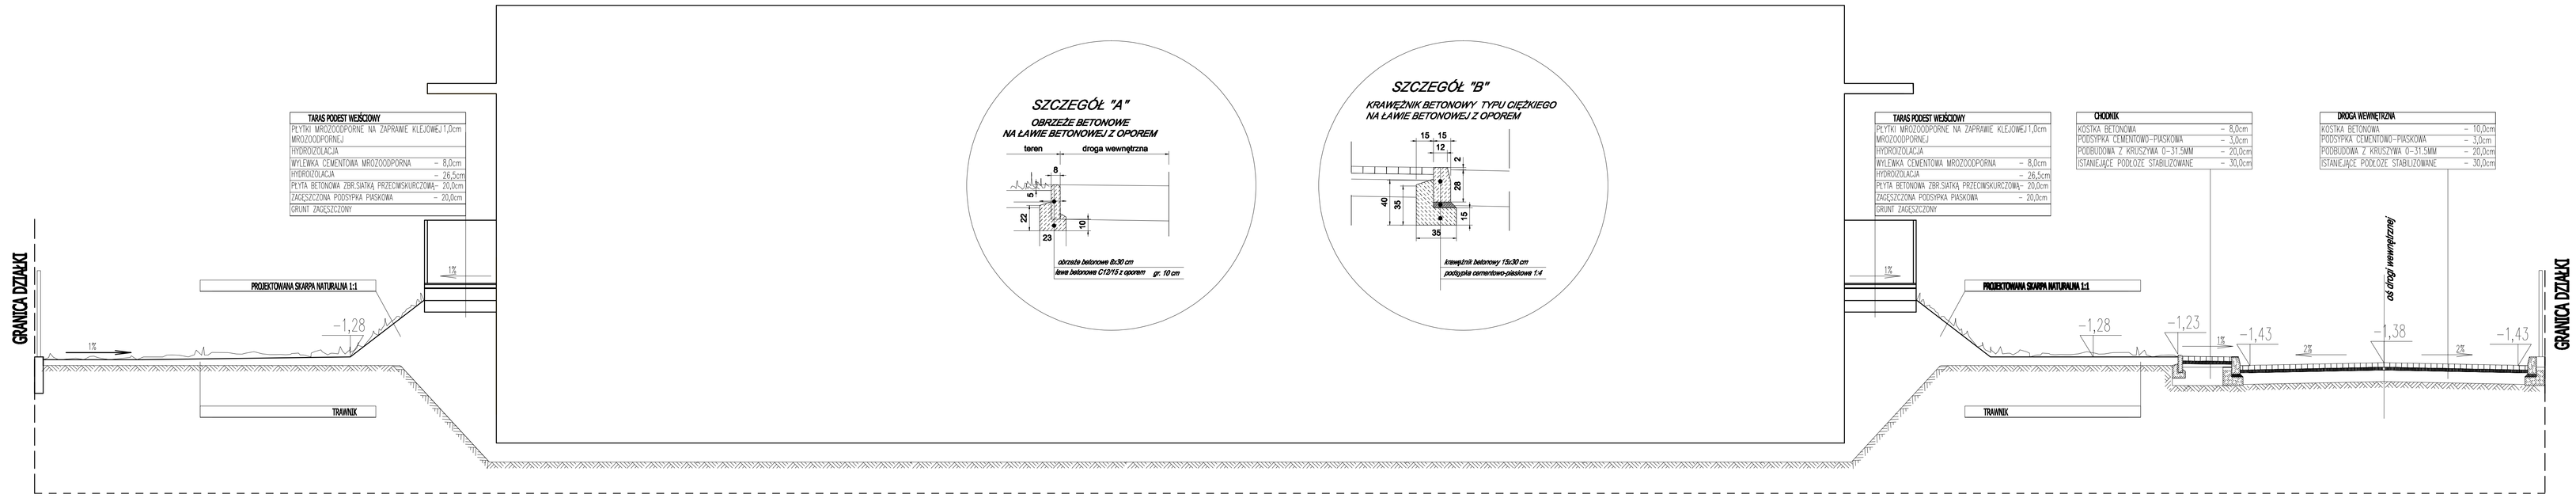

Przedsiębiorstwo Ekologiczne "MARKO"
Marek Masłowski

	imię nazwisko	branża	nr uprawnień	data	podpis
projektował	arch.Kamila Orszowska - Hubczak	architektura	14/04 / DOIA	07.2019	
sprawdzający	arch.Grażyna Radzik	architektura	141/91/UW	07.2019	

temat	PROJEKT PRZEDSZKOLA 8-ODDZIAŁOWEGO
inwestor	GMINA SUSZEC 43-267 SUSZEC, ul. LIPOWA1
obiekt	PRZEDSZKOLE
adres inwestycji	SUSZEC, ul. Szkolna działka nr 3885/420, 3883/420, 3884/420, 2188/412, 2072/420, AM-5, obręb Suszec
tytuł rysunku	PRZEKRÓJ PRZEZ TEREN - KONSRUKCJA DROGI

skala 1:50
stadium PB
nr rys. 3PZT