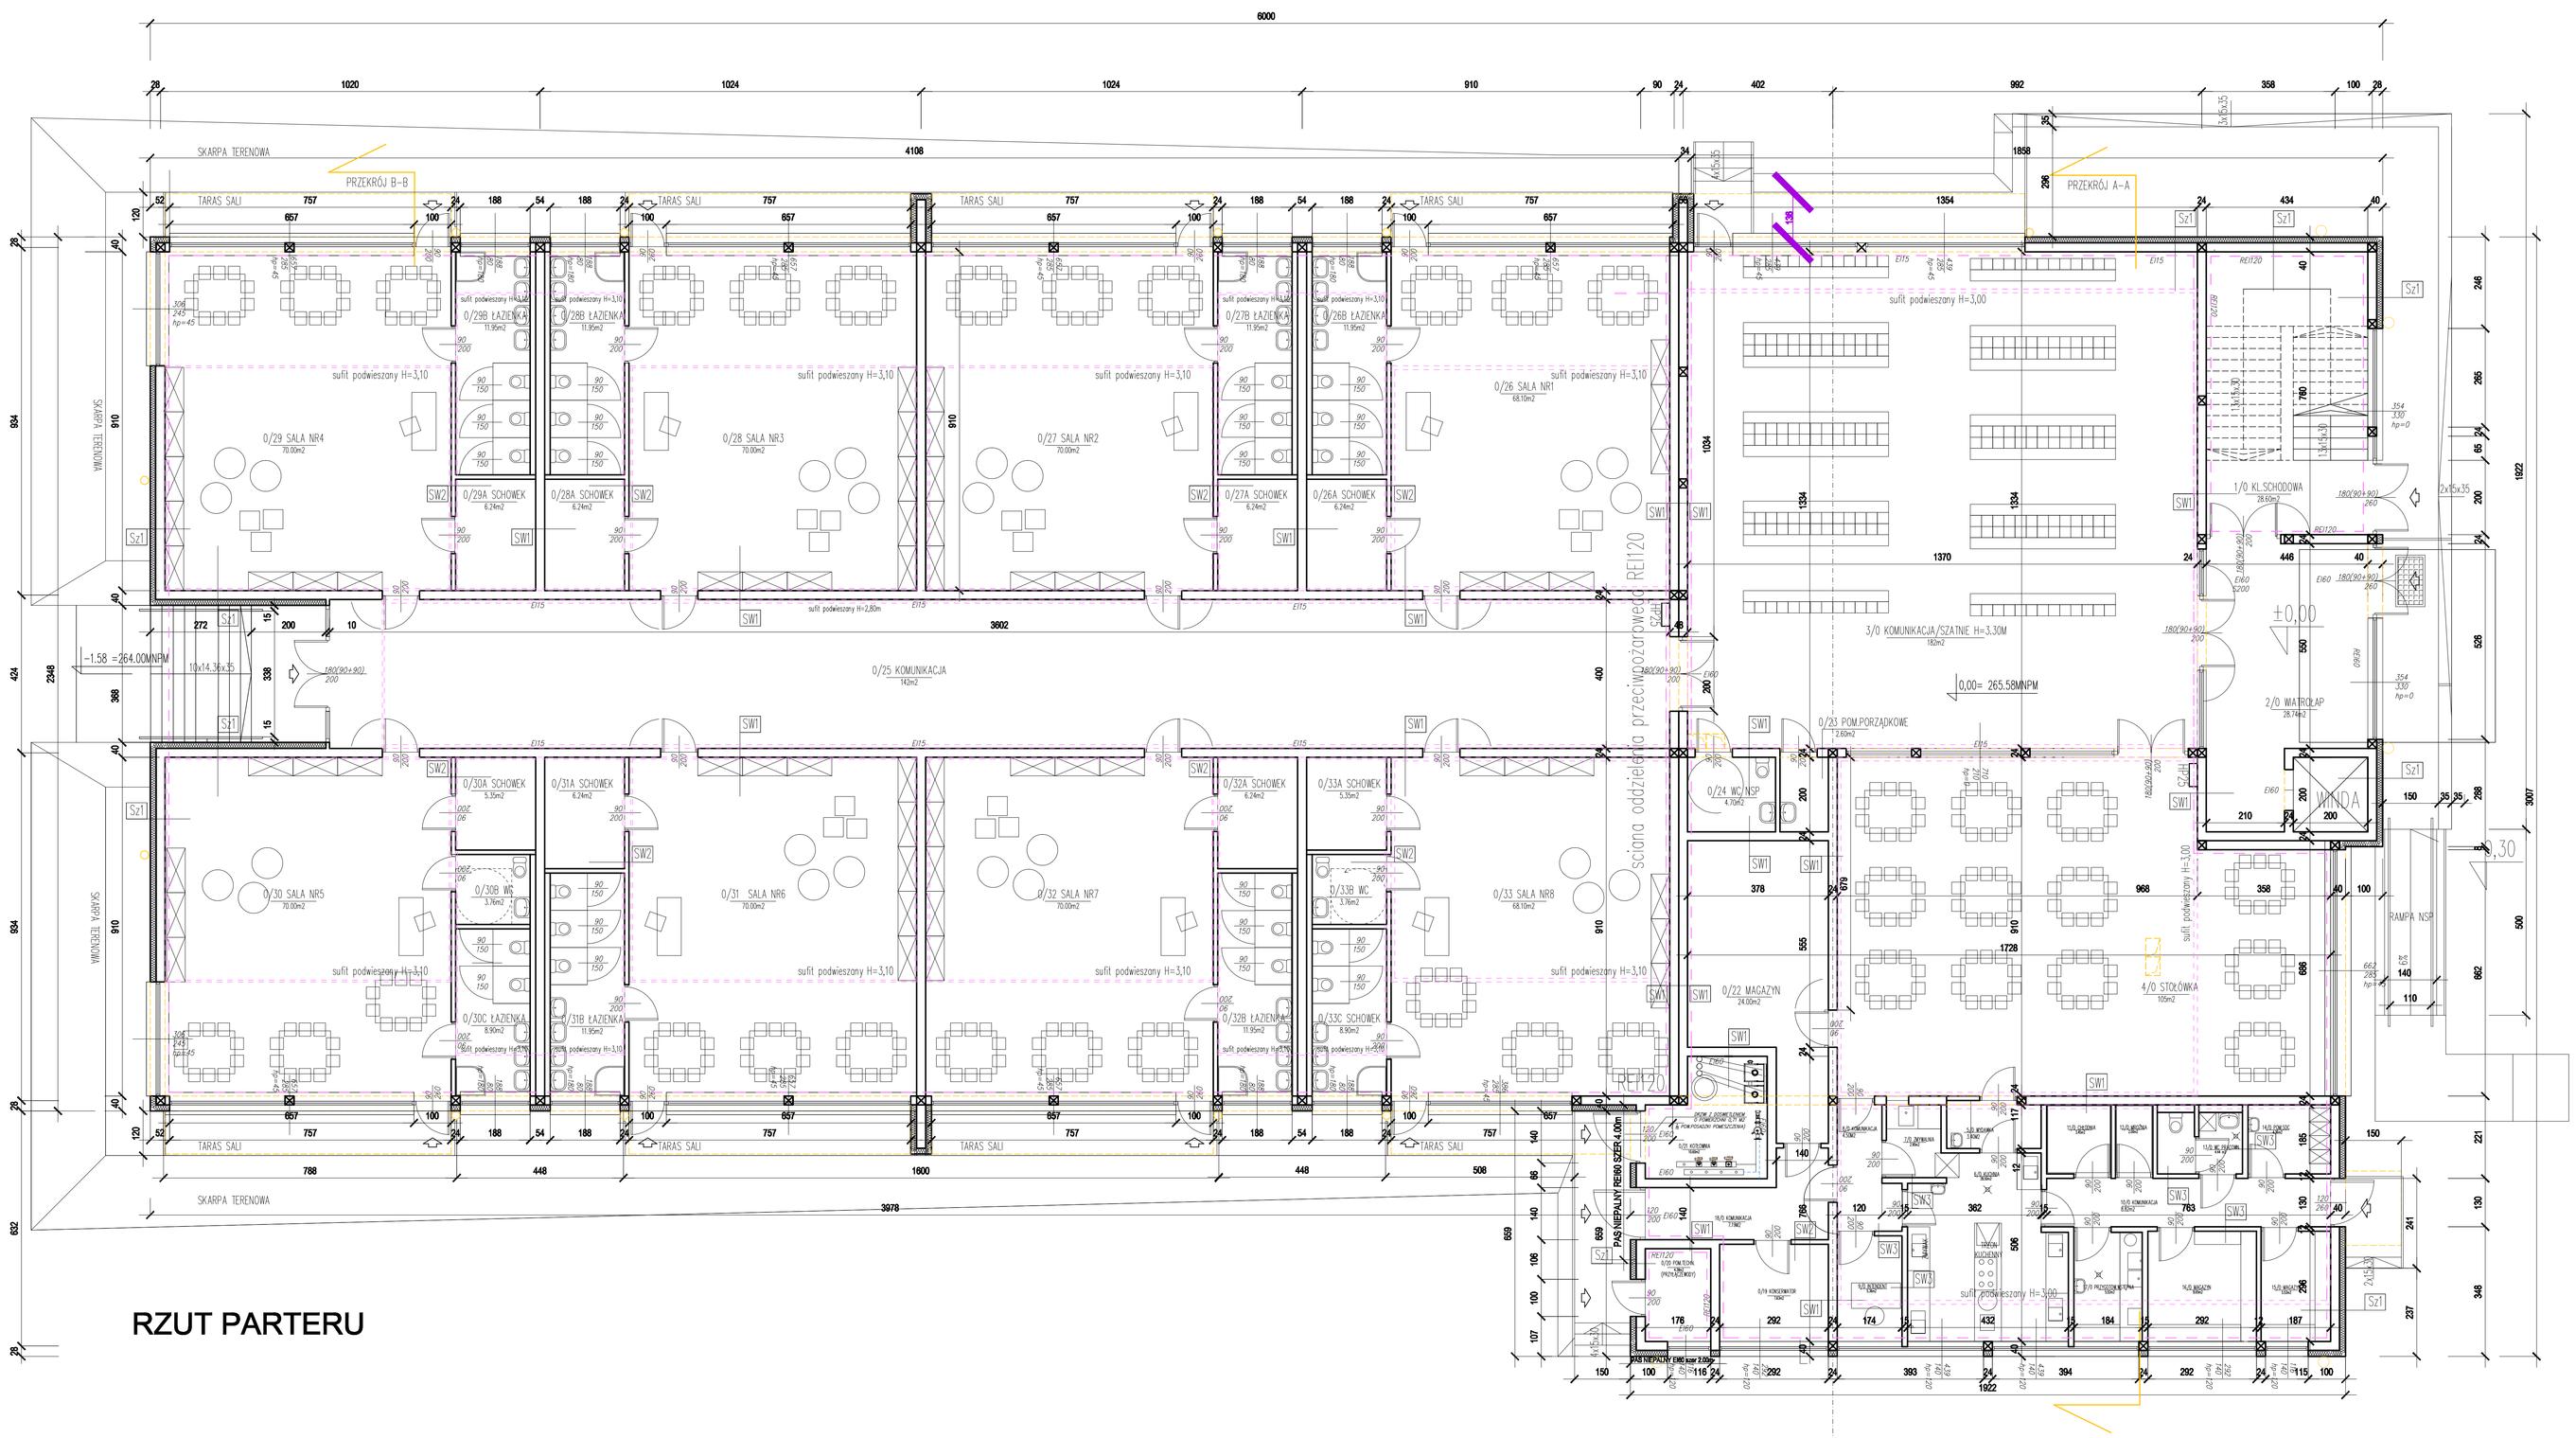


# RZUT PARTERU

| Sz1 | PROJEKTOWANA ŚCIANA ZEWNĘTRZNA | |
|---|---|---|
| | proj. tynk silikatowo-silikonowy | |
| | proj. siatka wzmacniająca | |
| | proj. warstwa bazowa | |
| | proj. wełna mineralna-FRONT ROCK 35 ( LAMBDA MINIMUM 0,038 ) | 15cm |
| | proj. masa klejąca | |
| | proj. ściana z bloczków silikatowych | 24cm |
| | proj. tynk wewnętrzny | |

| Sw1 | PROJEKTOWANA ŚCIANA WEWNĘTRZNA | |
|---|---|---|
| | proj. tynk wewnętrzny | |
| | proj. ściana z bloczków gazobetonowych | 24cm |
| | proj. tynk wew. cementowo-wapienny | |
| Sw2 | PROJEKTOWANA ŚCIANA WEWNĘTRZNA DZIAŁOWA | |
| | proj. tynk wewnętrzny | |
| | proj. ściana z bloczków gazobetonowych | 12.0cm |
| | proj. tynk wew. cementowo-wapienny | |

| Sw3 | PROJEKTOWANA ŚCIANA WEWNĘTRZNA DZIAŁOWA | |
|---|---|---|
| | proj. płyta gips-karton ogniochronna2 | |
| | profil konstrukcyjny/wełna mineralna | 10.0cm |
| | proj. płyta gips-karton ogniochronna2 | |

UWAGA
1. W POMIESZCZENIACH :
- SANITARNYCH
- KUCHENNYCH

DO WYSOKOŚCI 2.00m ŚCIANY WYKOŃCZYĆ PŁYTAKAMI CERAMICZNYMI .
POD POWIERZNIAMI OPŁYTKOWANYMI WYKONAĆ IZOLACJĘ Z FOLII PŁYNNEJ
2. ŚCIANĘ ODDZIELENIA PRZECIWPOŻAROWEGO, PASY NIEPALNE ELEWACJI, PAS MIĘDZYKONDYGNACYJNY ELEWACJI OCIEPLIĆ WEŁNĄ MINERALNĄ.

UWAGI :
1. ODDYMIANIE KLATKI SCHODOWEJ REALIZOWANE BĘDZIE PRZEZ 3 KLAPY ODDYMIAJĄCE SAMOCZYNNIE O ŁĄCZNEJ POWIERZCHNI ODDYMIANIA 2.8m2; NAPOWIETRZENIE KLATKI REALIZOWANE SAMOCZYNNIE PRZEZ OTWARCIE DRZWI WEJŚCIOWYCH NA KLATKĘ SCHODOWĄ
2. UKŁAD KANAŁÓW WENTYLACYJNYCH I KRATEK WENTYLACYJNYCH NAWIEWNO-WYWIEWNYCH WYKONAĆ WEDŁUG PROJEKTU BRANŻY SANITARNEJ

UWAGI :
1.PODCIĄGI I WIEŃCE WYKONAĆ ZGODNIE Z PROJEKTEM BRANŻY KONSTRUKCYJNEJ

PROJ. ŚCIANY ZEW. MUROWANE
PROJ. ŚCIANY WEWN. MUROWANE
PROJ. RURY SPUSTOWE ø 200mm
PROJ. KANAŁY WENTYLACYJNE
PROJ. KOMINY SPALINOWE
PROJ. STALARKA OKIENNA
PROJ. STOLARKA DRZWIOWA WEWN.
PROJ. WEJŚCIE DO BUDYNKU
PROJ. WYCIERACZKA ZEW. SYSTEMOWA
PROJ. KRATKA ŚCIEKOWA
PROJ. TRZPIEŃ ŻELBETOWY
HP25 PROJ. HYDRANT WEWNĘTRZNY HP25
ZAKRES PROJEKTOWANYCH STREF POŻAROWYCH
PROJEKTOWANE SUFITY PODWIESZANE KASETONOWE

ZESTAWIENIE POWIERZCHNI

| | | | |
|---|---|---|---|
| POM. 1/0 | KLATKA SCHODOWA | PŁYTKI CERAMICZNE | POW.28.60m2 |
| POM. 2/0 | POM. WIATROŁAPU | PŁYTKI CERAMICZNE | POW.28.74m2 |
| POM. 3/0 | POM. KOMUNIKACJA/SZATNI | WYKŁADZINA PVC | POW.182.00m2 |
| POM. 4/0 | POM. STOŁÓWKI | WYKŁADZINA PVC | POW.105.00m2 |
| POM. 5/0 | POM. WYDAWKI | PŁYTKI CERAMICZNE | POW.3.40m2 |
| POM. 6/0 | POM. KUCHNI | PŁYTKI CERAMICZNE | POW.28.50m2 |
| POM. 7/0 | POM. ZMYWALNI | PŁYTKI CERAMICZNE | POW.2.90m2 |
| POM. 8/0 | KOMUNIKACJA | PŁYTKI CERAMICZNE | POW.4.50m2 |
| POM. 9/0 | INTENDENT | PŁYTKI CERAMICZNE | POW.5.38m2 |
| POM. 10/0 | KOMUNIKACJA | PŁYTKI CERAMICZNE | POW.8.82m2 |
| POM. 11/0 | CHŁODNIA | POSADZKA TECHNOLOG. | POW.3.45m2 |
| POM. 12/0 | MROŹNIA | POSADZKA TECHNOLOG. | POW.2.00m2 |
| POM. 13/0 | WC PRACOWNIKÓW | PŁYTKI CERAMICZNE | POW.4.44m2 |
| POM. 14/0 | POM.SOCJALNE | PŁYTKI CERAMICZNE | POW.4.36m2 |
| POM. 15/0 | MAGAZYN | PŁYTKI CERAMICZNE | POW.5.53m2 |
| POM. 16/0 | MAGAZYN | PŁYTKI CERAMICZNE | POW.8.65m2 |
| POM. 17/0 | PRZYGOTOWALNIA WSTĘPNA | PŁYTKI CERAMICZNE | POW.5.52m2 |
| POM. 18/0 | KOMUNIKACJA | PŁYTKI CERAMICZNE | POW.7.19m2 |
| POM. 19/0 | POM.KONSERWATORA | PŁYTKI CERAMICZNE | POW.8.82m2 |
| POM. 20/0 | POM.TECHNICZNE | PŁYTKI CERAMICZNE | POW.4.38m2 |
| POM. 21/0 | POM.TECHNICZNE – KOTŁOWNIA | PŁYTKI CERAMICZNE | POW.10.60m2 |
| POM. 22/0 | MAGAZYN | PŁYTKI CERAMICZNE | POW.24.00m2 |
| POM. 23/0 | POM.PORZĄDKOWE | PŁYTKI CERAMICZNE | POW.2.60m2 |
| POM. 24/0 | WC NIEPEŁNOSPRAWNYCH | PŁYTKI CERAMICZNE | POW.4.70m2 |
| POM. 25/0 | KOMUNIKACJA | WYKŁADZINA PVC | POW.142.00m2 |
| POM. 26/0 | SALA PRZEDSZKOLNA | WYKŁADZINA PVC | POW.68.10m2 |
| POM. 26A/0 | SCHOWEK | WYKŁADZINA PVC | POW.6.24m2 |
| POM. 26B/0 | ŁAZIENKA | PŁYTKI CERAMICZNE | POW.11.95m2 |
| POM. 27/0 | SALA PRZEDSZKOLNA | WYKŁADZINA PVC | POW.70.00m2 |
| POM. 27A/0 | SCHOWEK | WYKŁADZINA PVC | POW.6.24m2 |
| POM. 27B/0 | ŁAZIENKA | PŁYTKI CERAMICZNE | POW.11.95m2 |
| POM. 28/0 | SALA PRZEDSZKOLNA | WYKŁADZINA PVC | POW.70.00m2 |
| POM. 28A/0 | SCHOWEK | WYKŁADZINA PVC | POW.6.24m2 |
| POM. 28B/0 | ŁAZIENKA | PŁYTKI CERAMICZNE | POW.11.95m2 |
| POM. 29/0 | SALA PRZEDSZKOLNA | WYKŁADZINA PVC | POW.70.00m2 |
| POM. 29A/0 | SCHOWEK | WYKŁADZINA PVC | POW.6.24m2 |
| POM. 29B/0 | ŁAZIENKA | PŁYTKI CERAMICZNE | POW.11.95m2 |
| POM. 30/0 | SALA PRZEDSZKOLNA | WYKŁADZINA PVC | POW.70.00m2 |
| POM. 30A/0 | SCHOWEK | WYKŁADZINA PVC | POW.5.35m2 |
| POM. 30B/0 | WC NIEPEŁNOSPRAWNYCH | PŁYTKI CERAMICZNE | POW.3.76m2 |
| POM. 30C/0 | ŁAZIENKA | PŁYTKI CERAMICZNE | POW.8.90m2 |
| POM. 31/0 | SALA PRZEDSZKOLNA | WYKŁADZINA PVC | POW.70.00m2 |
| POM. 31A/0 | SCHOWEK | WYKŁADZINA PVC | POW.6.24m2 |
| POM. 31B/0 | ŁAZIENKA | PŁYTKI CERAMICZNE | POW.11.95m2 |
| POM. 32/0 | SALA PRZEDSZKOLNA | WYKŁADZINA PVC | POW.70.00m2 |
| POM. 32A/0 | SCHOWEK | WYKŁADZINA PVC | POW.6.24m2 |
| POM. 32B/0 | ŁAZIENKA | PŁYTKI CERAMICZNE | POW.11.95m2 |
| POM. 33/0 | SALA PRZEDSZKOLNA | WYKŁADZINA PVC | POW.68.10m2 |
| POM. 33A/0 | SCHOWEK | WYKŁADZINA PVC | POW.5.35m2 |
| POM. 33B/0 | WC NIEPEŁNOSPRAWNYCH | PŁYTKI CERAMICZNE | POW.3.76m2 |
| POM. 33C/0 | ŁAZIENKA | PŁYTKI CERAMICZNE | POW.8.90m2 |

RAZEM : 1337.44 M2 POW. UŻYTKOWEJ
1842.14 M2 POW. ZABUDOWY

Przedsiębiorstwo Ekologiczne "MARKO"
Marek Masłowski

| | imię nazwisko | branża | nr uprawnień | data | podpis | skala |
|---|---|---|---|---|---|---|
| projektował | arch.Kamila Orszewska - Hubczak | architektura | 14/04 / DOIA | 07.2019 | | 1:100 |
| sprawdzający | arch.Gratyna Radzik | architektura | 141/91/UW | 07.2019 | | |
| temat | PROJEKT PRZEDSZKOLA 8-ODDZIAŁOWEGO | | | | | stadium |
| inwestor | GMINA SUSZEC 43-267 SUSZEC, ul. LIPOWA1 | | | | | PB |
| obiekt | PRZEDSZKOLE | | | | | nr rys. |
| adres inwestycji | SUSZEC, ul. Szkolna<br>działka nr 3885/420, 3883/420, 3884/420, 2188/412, 2072/420, AM-5, obręb Suszec | | | | | 2A |
| tytuł rysunku | RZUT PARTERU | | | | | |