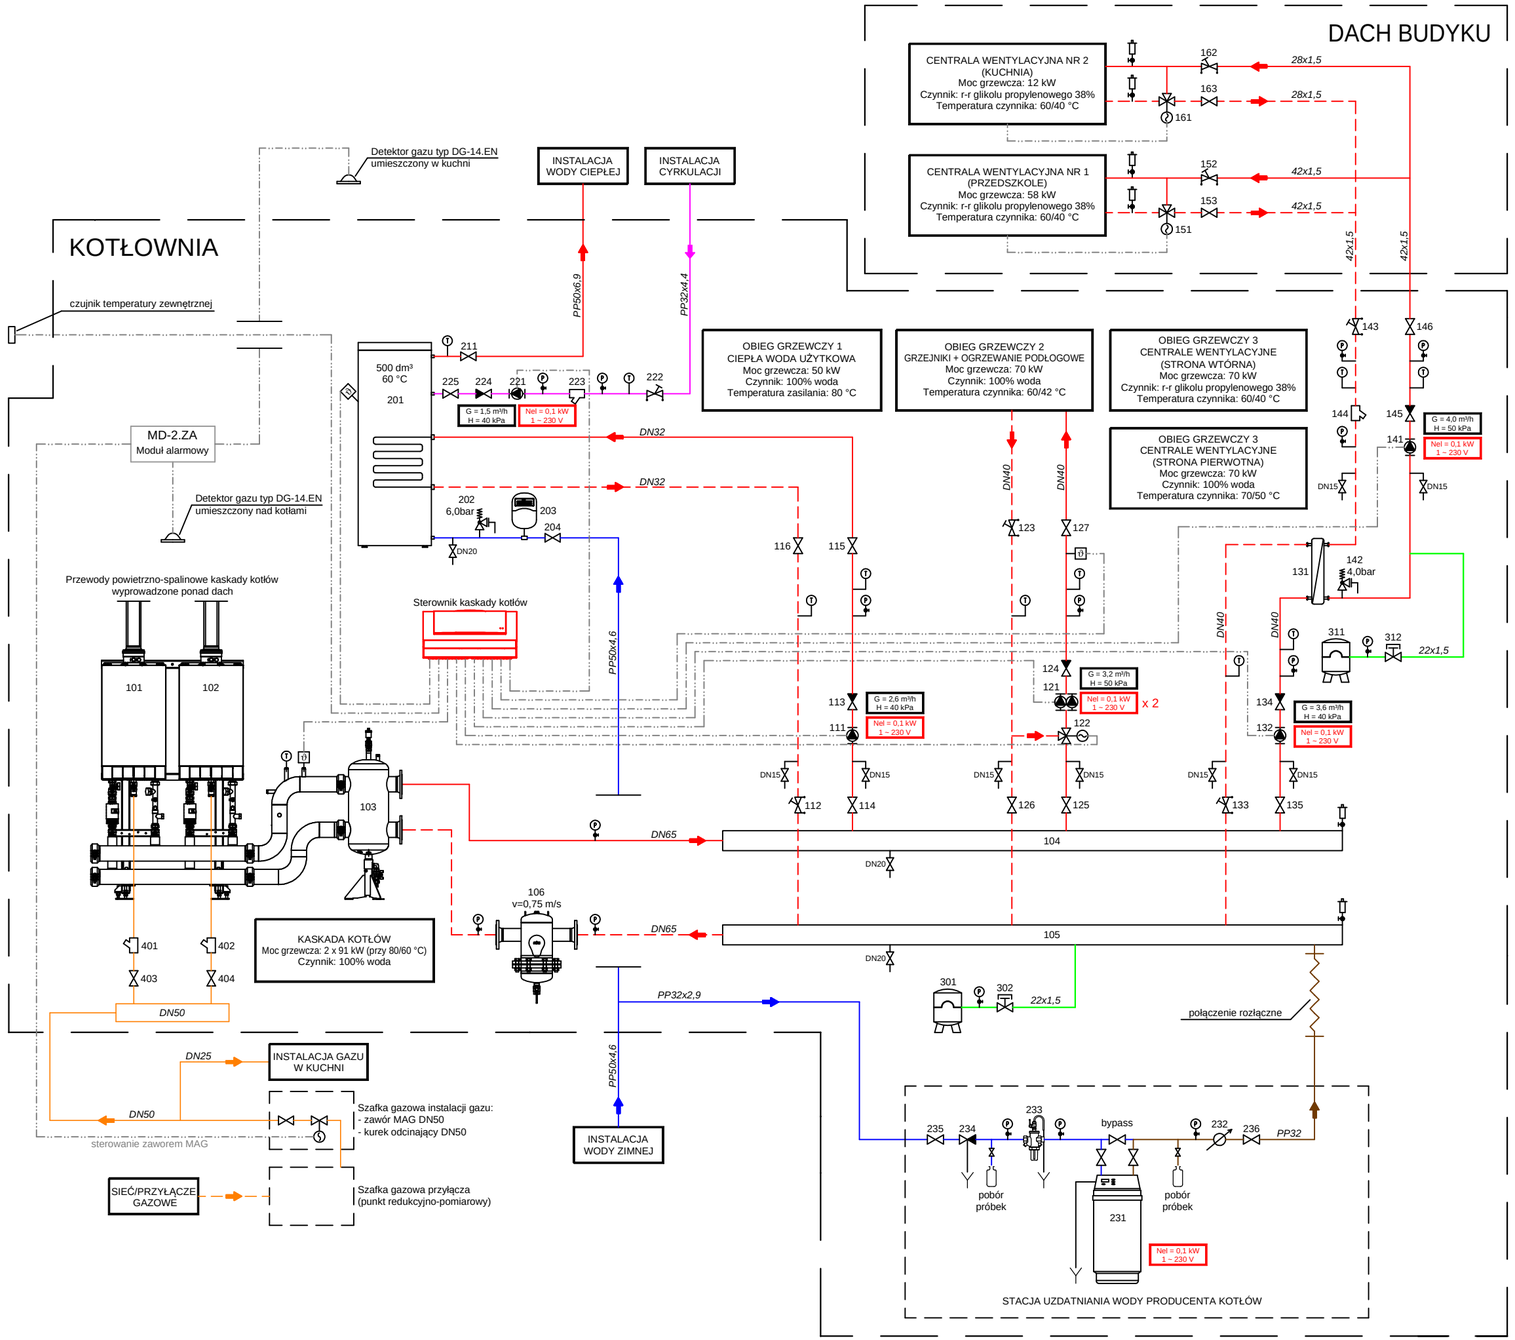

LEGENDA - OZNACZENIA ARMATURY

- zawór odcinający - wielkość wg rury przewodowej
- filtr siatkowy - wielkość wg rury przewodowej
- zawór zwrotny lub antyskażeniowy - wielkość wg rury przewodowej
- ręczny zawór równoważący
- zawór 3-drogowy z siłownikiem
- pompa elektroniczna
- wodomierz
- zawór bezpieczeństwa
- odpowietrznik automatyczny z zaworem stopowym DN15
- manometr tarczowy
- termometr tarczowy
- czujnik temperatury

LEGENDA - OZNACZENIA RYSUNKOWE

- instalacja ciepła
- instalacja wody zimnej
- instalacja wody ciepłej
- instalacja wody cyrkulacyjnej
- uzupełnienie zładu grzewczego
- rura wzbiorcza naczyń przeponowych
- instalacja gazu
- połączenia elektryczne

Przedsiębiorstwo Ekologiczne "MARKO"
Marek Masłowski

	nazwisko	uprawnienia	branża	data	podpis	skala
projektował	mgr inż. Łukasz Modliński	LOD/2038/POOS/13	inst. sanitarne	07.2019		- - -
opracował	mgr inż. Paweł Płaza					
temat	PROJEKT PRZEDSZKOLA 8-ODDZIAŁOWEGO					stadium
inwestor	GMINA SUSZEC 43-267 SUSZEC ul. LIPOWA 1					Projekt wykonawczy
obiekt	PRZEDSZKOLE					
adres	SUSZEC, ul. Szkolna działka nr 3885/420, 3883/420, 3884/420, 2188/412, 2072/420, AM-5, obręb Suszec					nr rys.
tytuł rysunku	KOTŁOWNIA. SCHEMAT TECHNOLOGICZNY					ISW-261