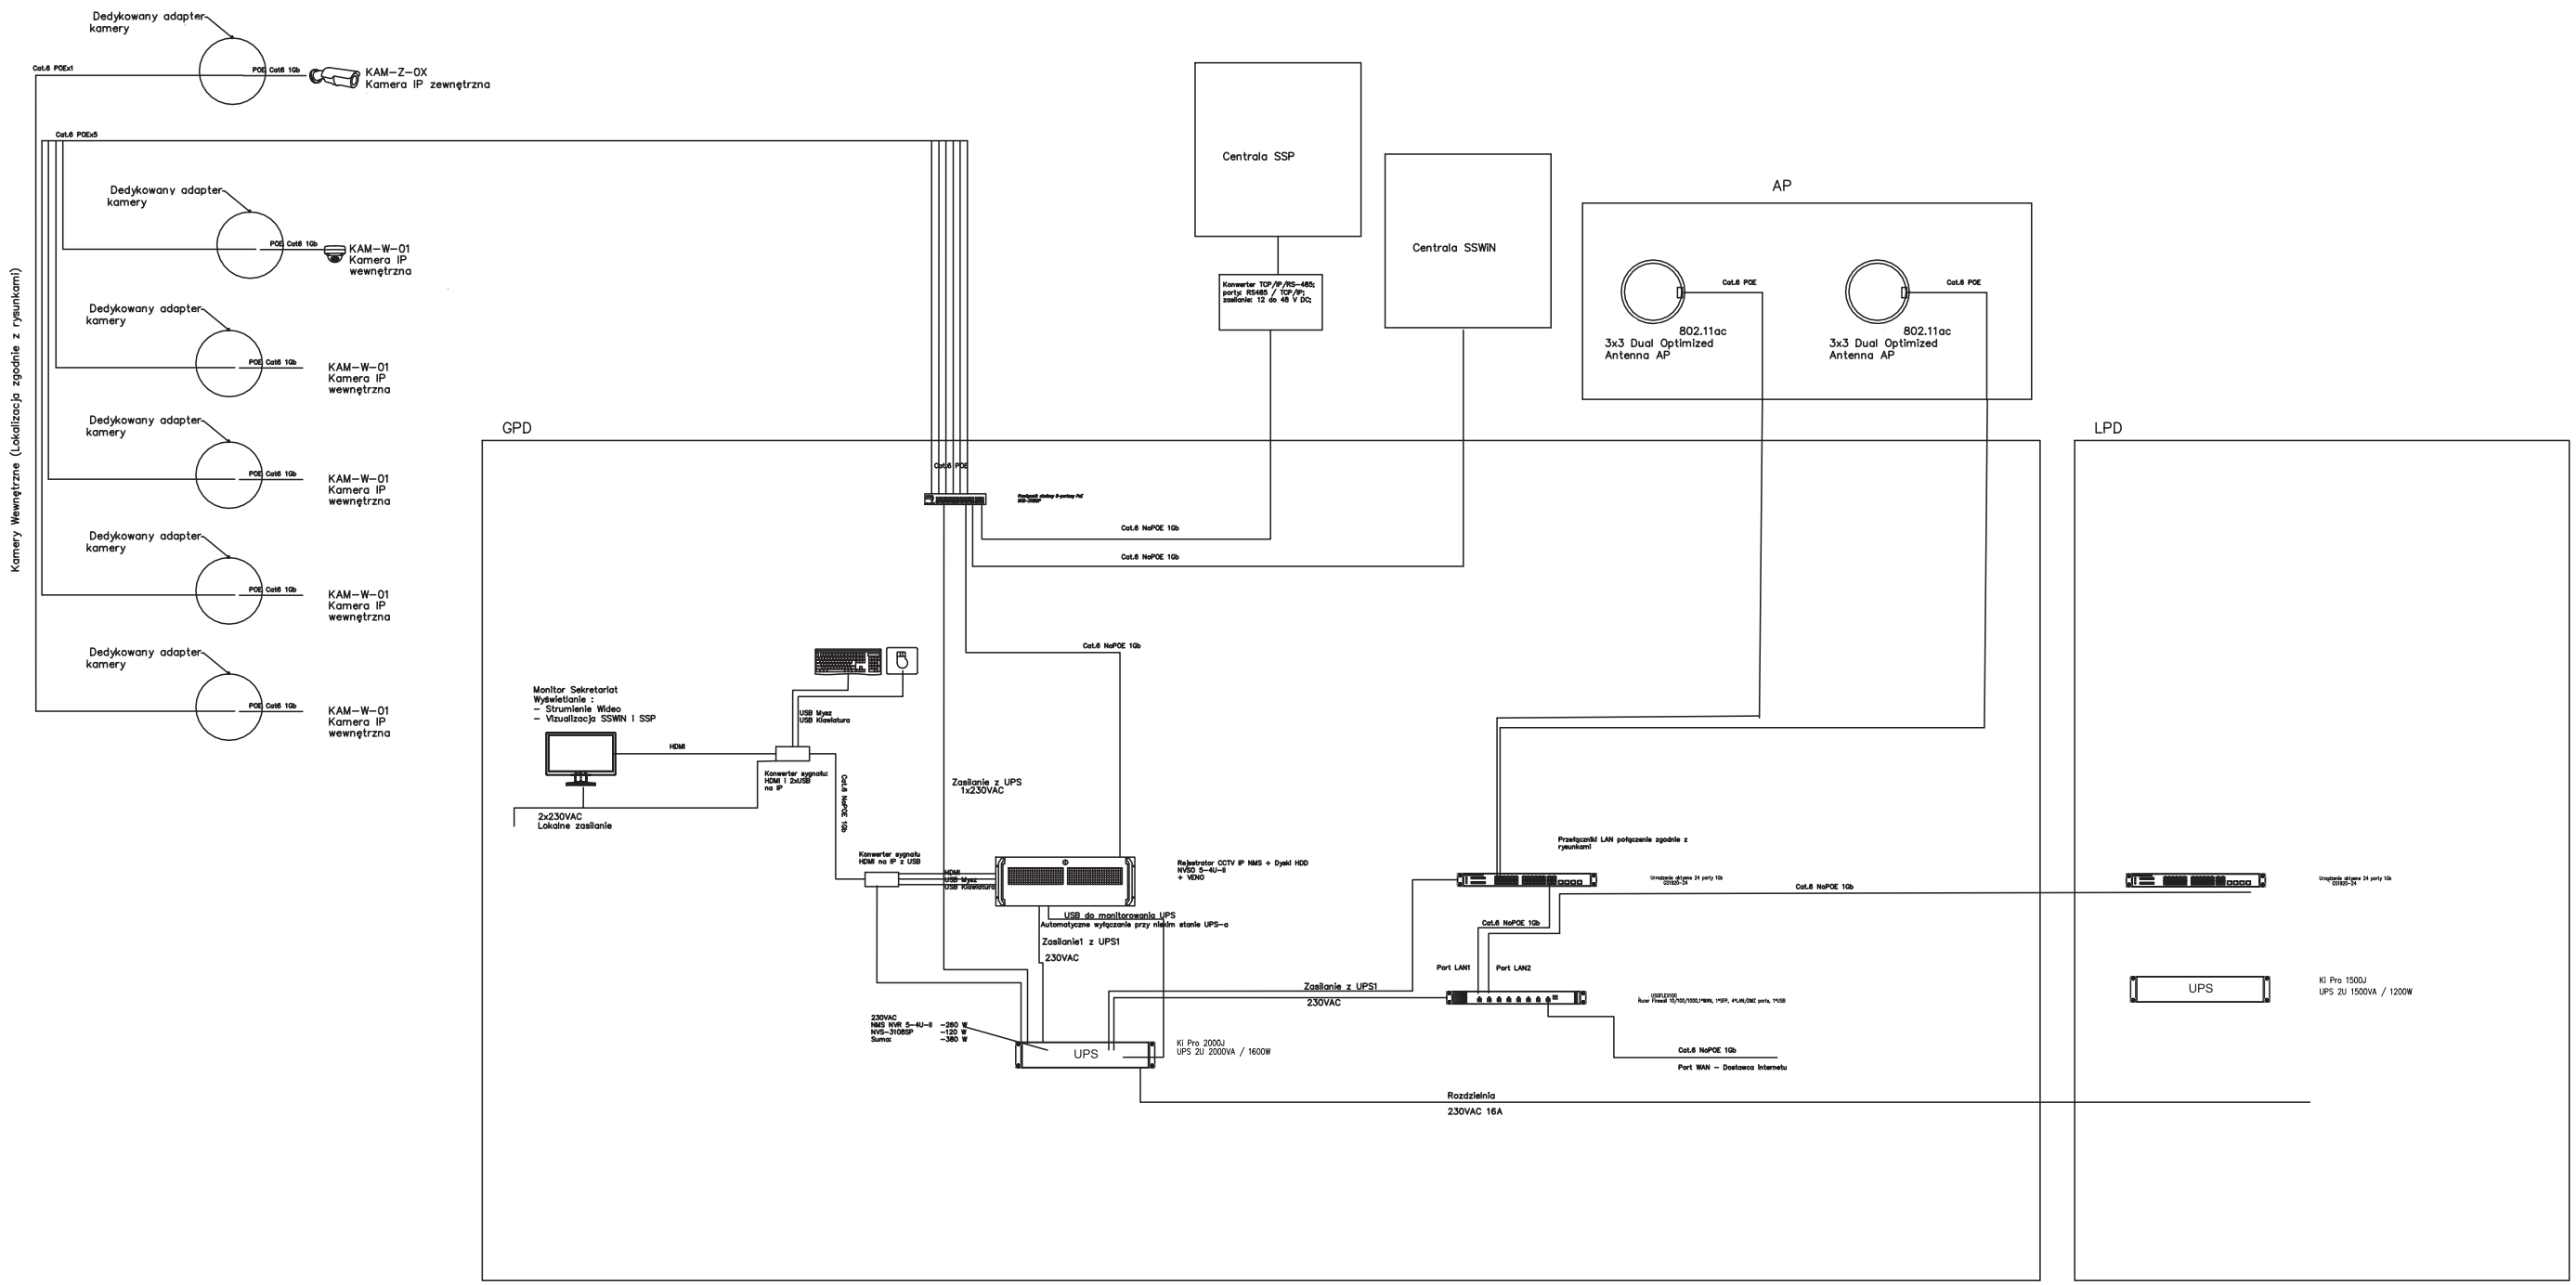

Przedsiębiorstwo Ekologiczne "MARKO"
Marek Masłowski

	imię nazwisko	branża	nr uprawnień	data		skala
projektował	mgr inż. Anna Rudzińska	elektryczna	231/83/WBPP	07.2019		/
sprawdził	mgr inż. Tadeusz Rudziński	elektryczna	231/82/WBPP	07.2019		
opracował	mgr inż. Tomasz Muklewicz	elektryczna		07.2019		
temat	PROJEKT PRZEDSZKOLA 8-ODDZIAŁOWEGO					stadium PW
inwestor	GMINA SUSZEC					
obiekt	PRZEDSZKOLE					nr rys. T4
adres inwestycji	SUSZEC DZ. NR 3885/420_5 , NR 3884/420_5 I NR 3883/420_5					
tytuł rysunku	SCHEMAT INSTALACJI TELETECHNICZNEJ					