


Okna oddymiające – 3 szt.

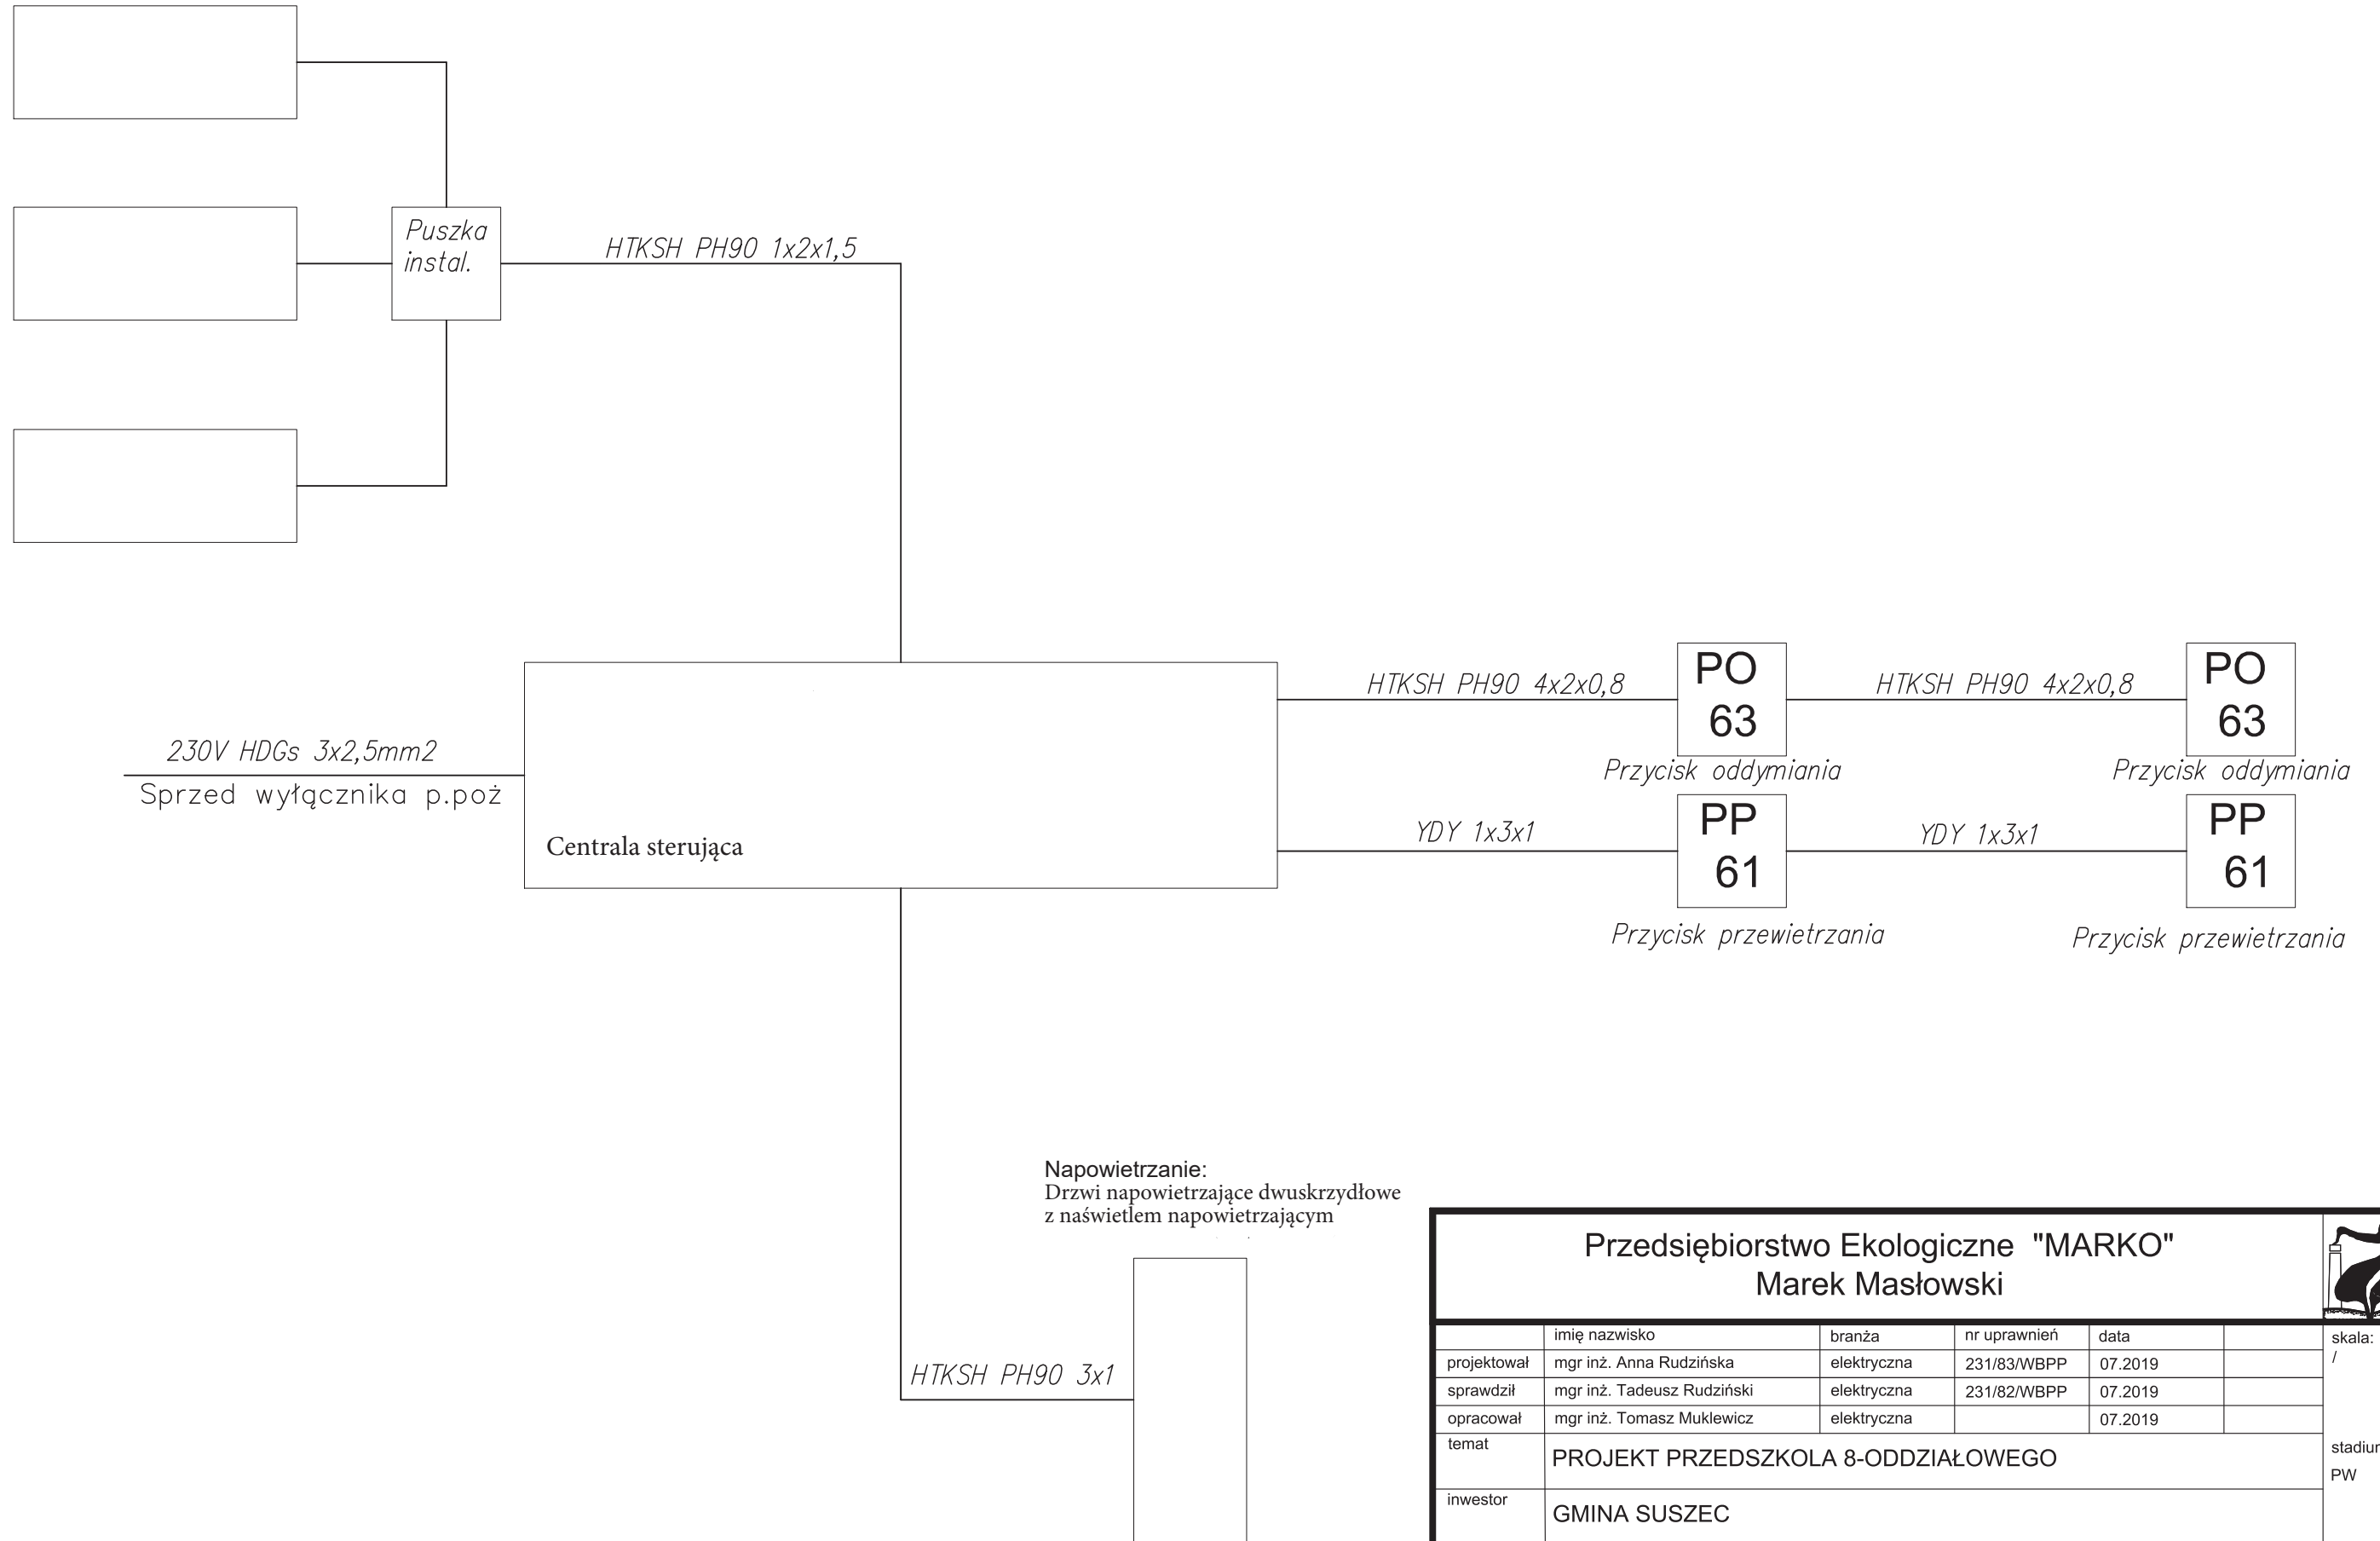

Napowietrzanie:
Drzwi napowietrzające dwuskrzydłowe
z naświetlem napowietrzającym

Przedsiębiorstwo Ekologiczne "MARKO"					skala:
Marek Masłowski					
projektował	mgr inż. Anna Rudzińska	elektryczna	231/83/WBPP	07.2019	/
sprawdził	mgr inż. Tadeusz Rudziński	elektryczna	231/82/WBPP	07.2019	
opracował	mgr inż. Tomasz Muklewicz	elektryczna		07.2019	
temat	PROJEKT PRZEDSZKOLA 8-ODDZIAŁOWEGO				stadium PW
inwestor	GMINA SUSZEC				
obiekt	PRZEDSZKOLE				nr rys. T11
adres inwestycji	SUSZEC DZ. NR 3885/420_5 , NR 3884/420_5 I NR 3883/420_5				
tytuł rysunku	SCHEMAT BLOKOWY INSTALACJI ODDYMIANIA				