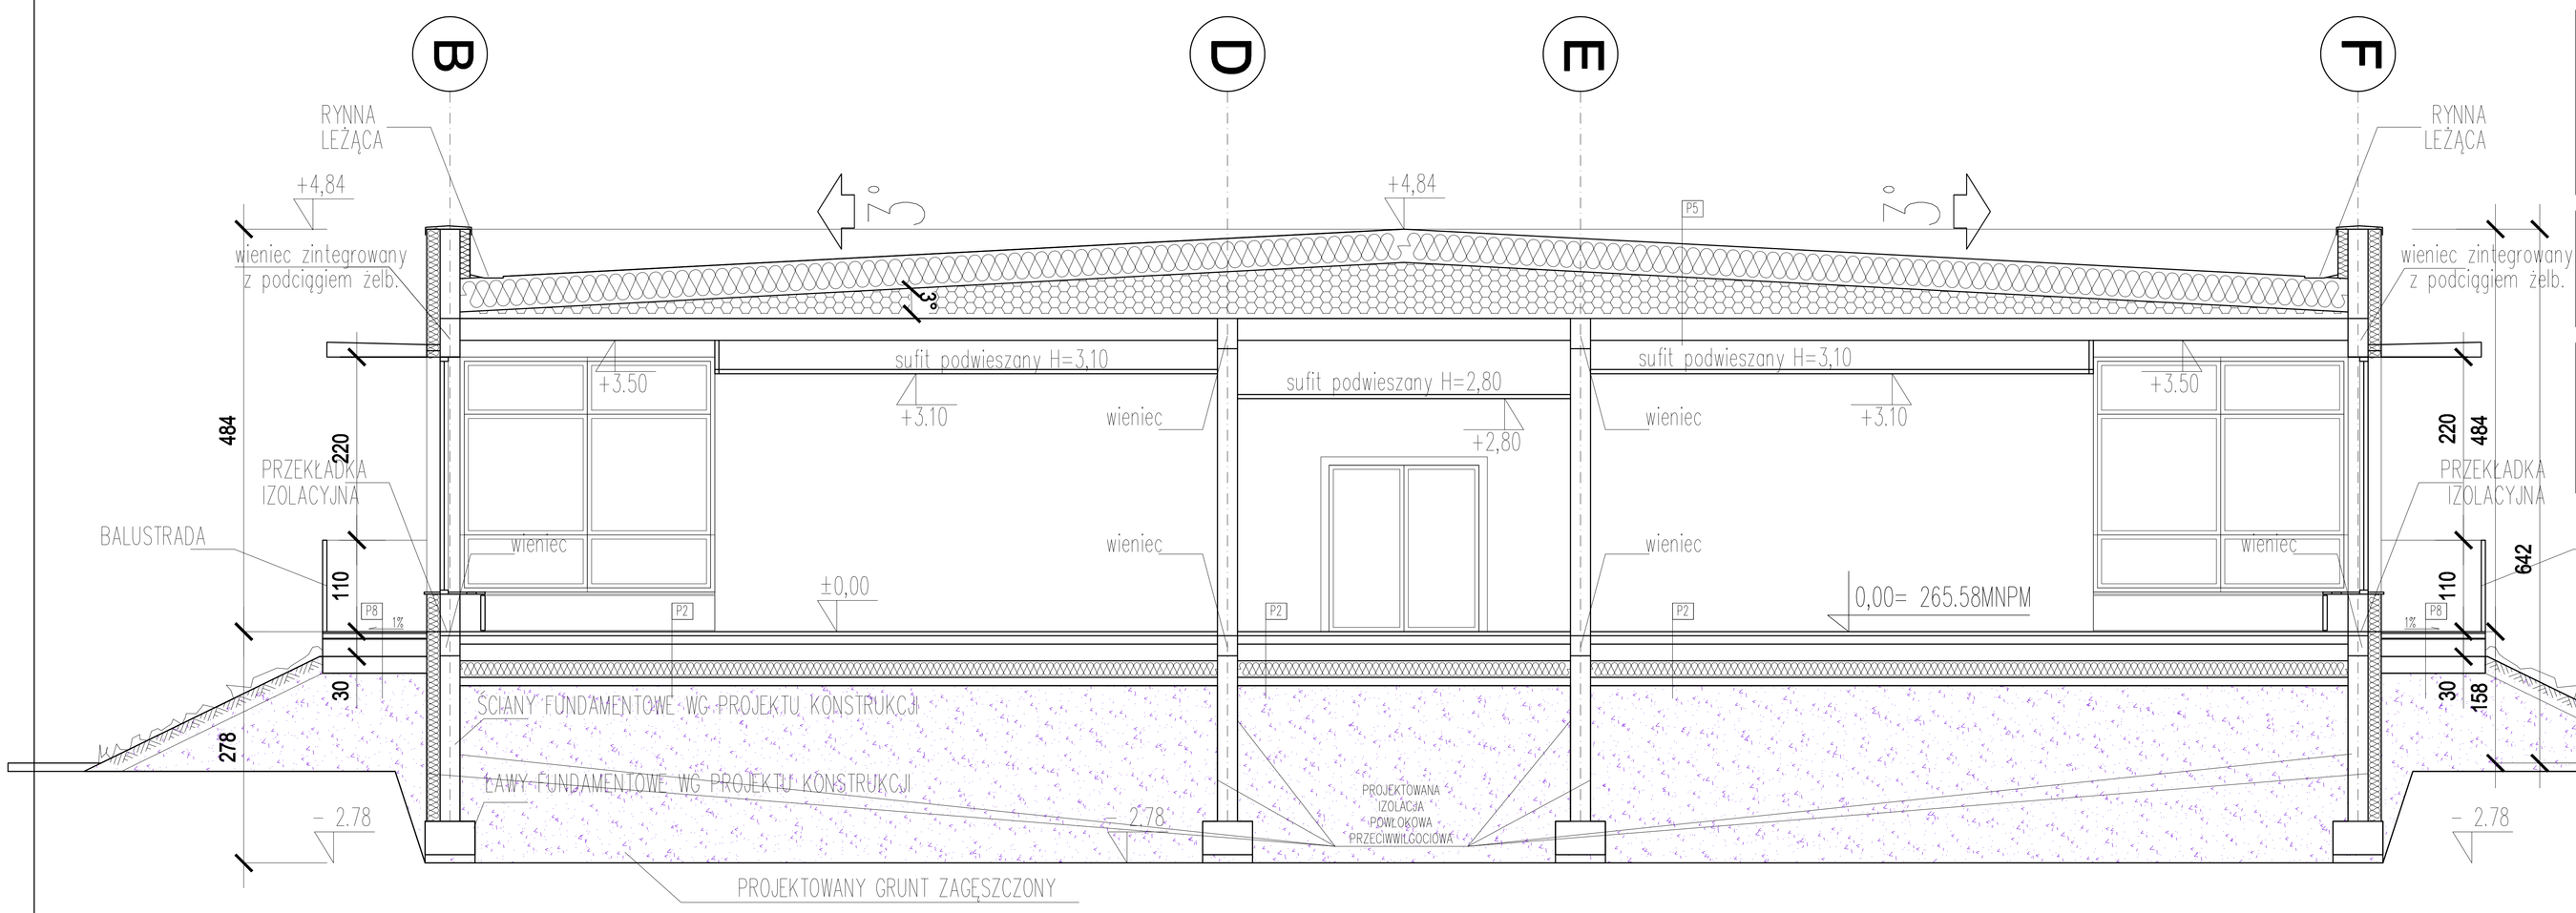

PRZEKRÓJ B-B

P2	POSADZKA PARTERU	
POSADZKA - WYKŁADZINA PVC		- 1,0cm
FOLIA PŁYNNA		
WYLEWKA SAMOPOZIOMUJĄCA		- 1,0cm
GŁADŹ CEMENTOWA ZATARTA NA GŁADKO		- 7,0cm
IZOL.PRZECIWWODNA- 2xPAPA TERMOZGRZEWALNA		
PŁYTA POSADZKOWA ŻELBETOWA Z BETONU B25		- 20,0cm
STYROPIAN TWARDY POSADZKOWY		- 20,0cm
IZOL.PRZECIWWODNA - MATA BENTONITOWA		- 0,5cm
PODKŁAD Z CHUDEGO BETONU B10		- 10,0cm
PODSYPKA PIASKOWA- PIASEK ZAGĘSZCZONY		- 20cm

P5	STROPODACH CZĘŚĆ IKONOGINACYJNA	
PAPA OGNIOCHRONNA RE15		- 1,0cm
WEŁNA MINERALNA DACHOWA (SPADKI Z KLINÓW WEŁNY)	- 40,0cm	- 110cm
IZOLACJA PAROSZCZELNA		- 1,0cm
PŁYTY KANAŁOWE SPRĘŻONE 26,5cm		- 26,5cm
TYNK CEMENTOWO - WAPIENNY		

P8	TARAS PODEST WEJŚCIOWY	
PŁYTKI MROZOODPORNE NA ZAPRAWIE KLEJOWEJ MROZOODPORNEJ		1,0cm
HYDROIZOLACJA		
WYLEWKA CEMENTOWA MROZOODPORNA		- 8,0cm
HYDROIZOLACJA		- 26,5cm
PŁYTA BETONOWA ZBR.SIATKĄ PRZECIWSKURCZOWĄ		- 20,0cm
ZAGĘSZCZONA PODSYPKA PIASKOWA		- 20,0cm
GRUNT ZAGĘSZCZONY		

UWAGA:
1. W ODLEGŁOSCI 8M OD WYŻSZEJ CZĘŚCI BUDYNKU DACH NAD PARTEROWĄ CZĘŚCIĄ PROJEKTUJE SIĘ :
- Z KONSTRUKCJĄ W KLASIE ODPORNOŚCI OGNIOWEJ R30
- Z PRZEKRYCIEM W KLASIE ODPORNOŚCI OGNIOWEJ RE30
2. FUNDAMENTY I ŚCIANY FUNDAMENTOWE ZABEZPIECZYĆ PRZECIWWILGOCIOWO IZOLACJĄ POWŁOKOWĄ

UWAGI :
1.PODCIĄGI I WIEŃCE WYKONAĆ ZGODNIE Z PROJEKTEM BRANŻY KONSTRUKCYJNEJ

Przedsiębiorstwo Ekologiczne "MARKO"
Marek Masłowski

	imię nazwisko	branża	nr uprawnień	data	podpis	skala
projektował	arch.Kamila Orszewska - Hubczak	architektura	14/04 / DOIA	07.2019		1:50
sprawdzający	arch.Grażyna Radzik	architektura	141/91/UW	07.2019		
temat	PROJEKT PRZEDSZKOLA 8-ODDZIAŁOWEGO					stadium
inwestor	GMINA SUSZEC 43-267 SUSZEC, ul. LIPOWA1					PB
obiekt	PRZEDSZKOLE					
adres inwestycji	SUSZEC, ul. Szkolna działka nr 3885/420, 3883/420, 3884/420, 2188/412, 2072/420, AM-5, obręb Suszec					nr rys. 5A
tytuł rysunku	RZUT PRZEKRÓJ B-B					