# TABLICA ROZDZIELCZA T2

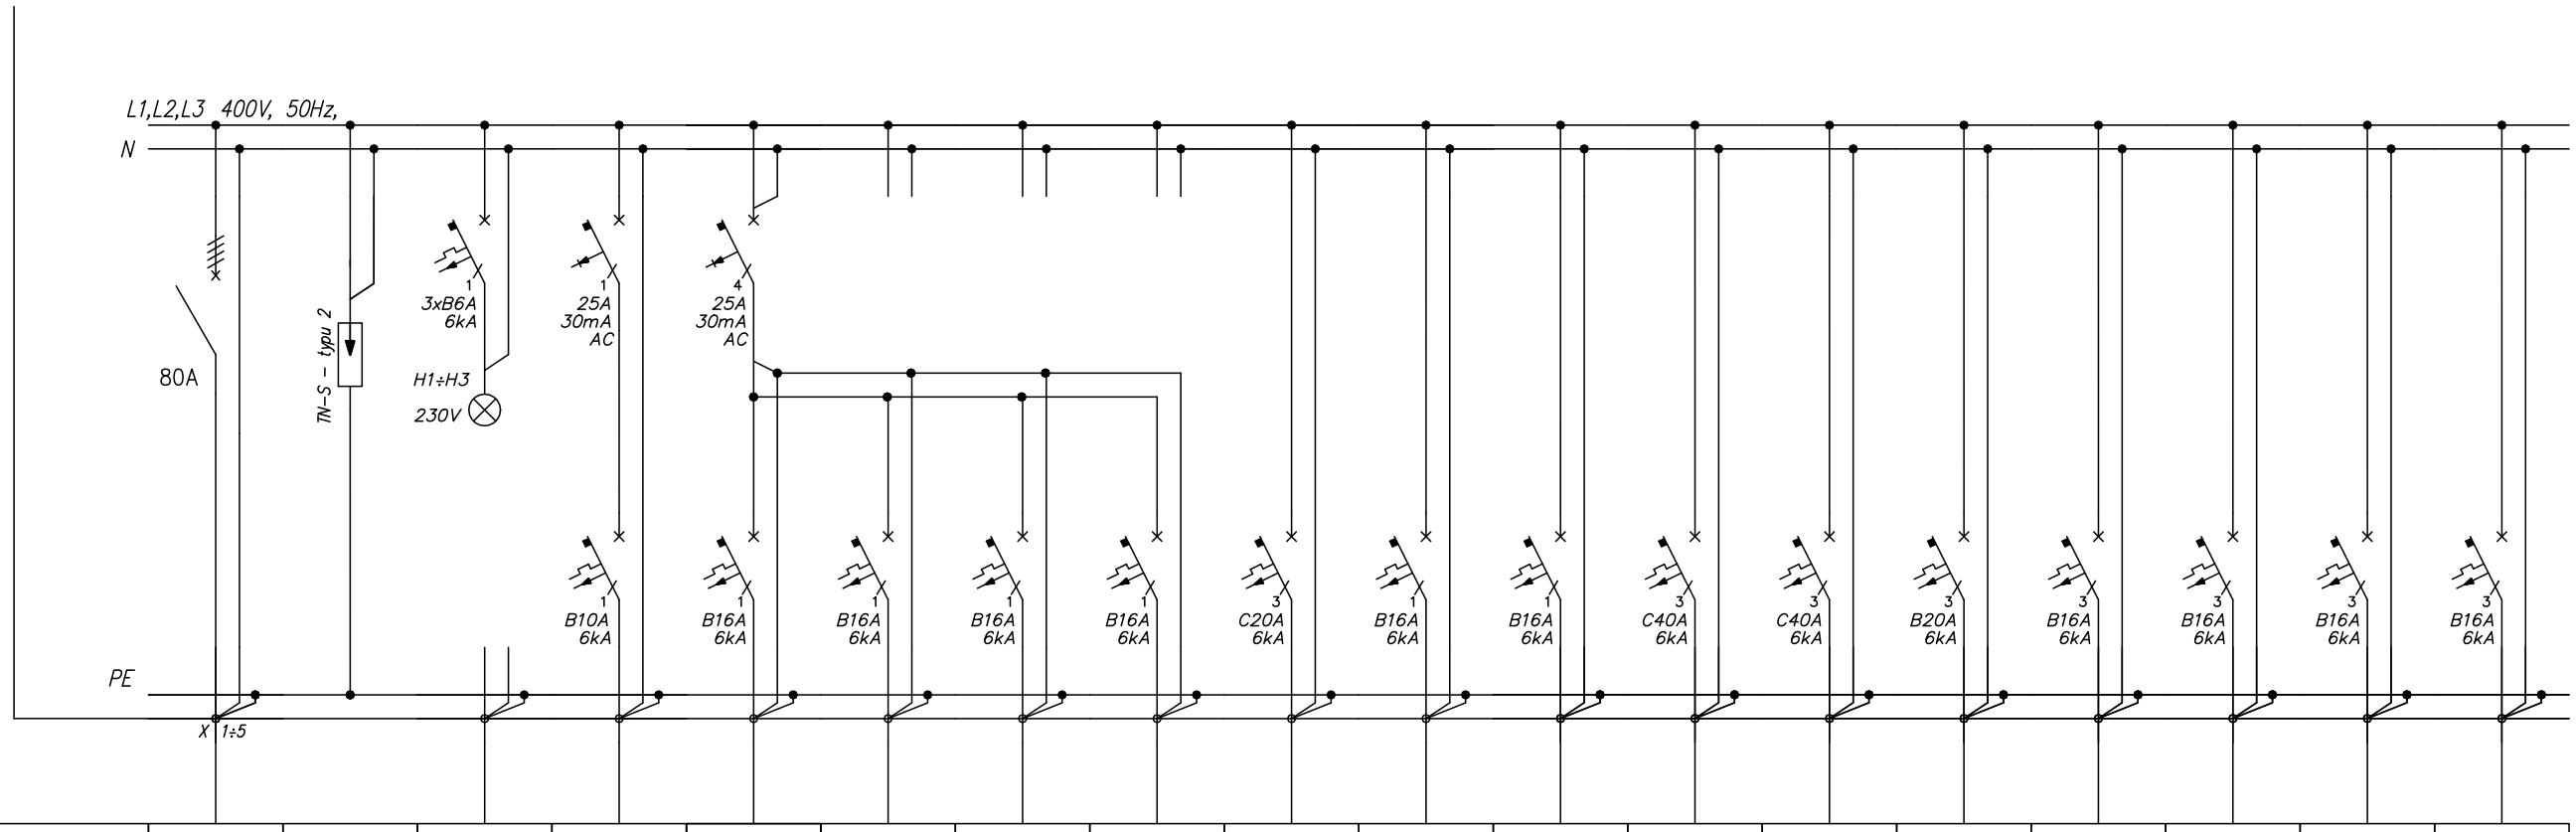


| Numer obwodu | | | | T2/1,2 | T2/3 | T2/4 | T2/5 | T2/6 | T2/7 | T2/8 | T1/9 | T1/10 | T1/11 | T1/12 | T1/13 | T1/14 | T1/15 | T1/16 |
|---|---|---|---|---|---|---|---|---|---|---|---|---|---|---|---|---|---|---|
| Nazwa odbioru | Zasilanie | Ochronnik przepięciowy typu 2 | Kontrola napięcia | Oświetlenie awaryjne i ewakuacyjne | Gniazda ogólne i komputerowe | Gniazda ogólne | Gniazda ogólne i komputerowe | Gniazda ogólne i komputerowe | Zasilanie windy | Jednostki wewnętrzne VRF | Wentylatory dachowe | Agregat klimatyczacji VRF I | Agregat klimatyczacji VRF II | Centrala wentylacyjna | Agregat klimatyczacji centrali | Centrala wentylacyjna | Agregat chłodni I | Agregat chłodni II |
| Moc zainstalowana [kW] | 46,06/69,2 | – | – | 0,8 | 1,8 | 1,2 | 1,6 | 2 | 3 | 0,6 | 1 | 18 | 18 | 7 | 4 | 4 | 3 | 3 |
| Typ przewodu | YKY | – | – | HDGs, YDYżo | YDYżo | YDYżo | YDYżo | YDYżo | YDYżo | YDYżo | YDYżo | YDYżo | YDYżo | YDYżo | YDYżo | YDYżo | YDYżo | YDYżo |
| Przekrój [mm²] | 5x35 | – | – | 4x1.5 | 3x2.5 | 3x2.5 | 3x2.5 | 3x2.5 | 5x4 | 3x2.5 | 3x2,5 | 5x10 | 5x10 | 5x4 | 5x2,5 | 5x2,5 | 5x2,5 | 5x2,5 |

| T2 | |
|---|---|
| Pi | 69,2 kW |
| kj | 0,67 |
| Ps | 46,06 kW |
| Ib | 80 A |

TN–S 230V/400V
SAMOCZYNNE
WYŁĄCZENIE ZASILANIA

Przedsiębiorstwo Ekologiczne "MARKO"
Marek Masłowski

| | imię nazwisko | branża | nr uprawnień | data | |
|---|---|---|---|---|---|
| projektował | mgr inż. Anna Rudzińska | elektryczna | 231/83/WBPP | 07.2019 | |
| sprawdził | mgr inż. Tadeusz Rudziński | elektryczna | 231/82/WBPP | 07.2019 | |
| opracował | mgr inż. Tomasz Muklewicz | elektryczna | | 07.2019 | |
| temat | PROJEKT PRZEDSZKOLA 8-ODDZIAŁOWEGO | | | | |
| inwestor | GMINA SUSZEC | | | | |
| obiekt | PRZEDSZKOLE | | | | |
| adres inwestycji | SUSZEC DZ. NR 3885/420_5 , NR 3884/420_5 I NR 3883/420_5 | | | | |
| tytuł rysunku | SCHEMAT TABLICY GŁÓWNEJ - T2 | | | | |

skala 1:50

stadium PW

nr rys. E6