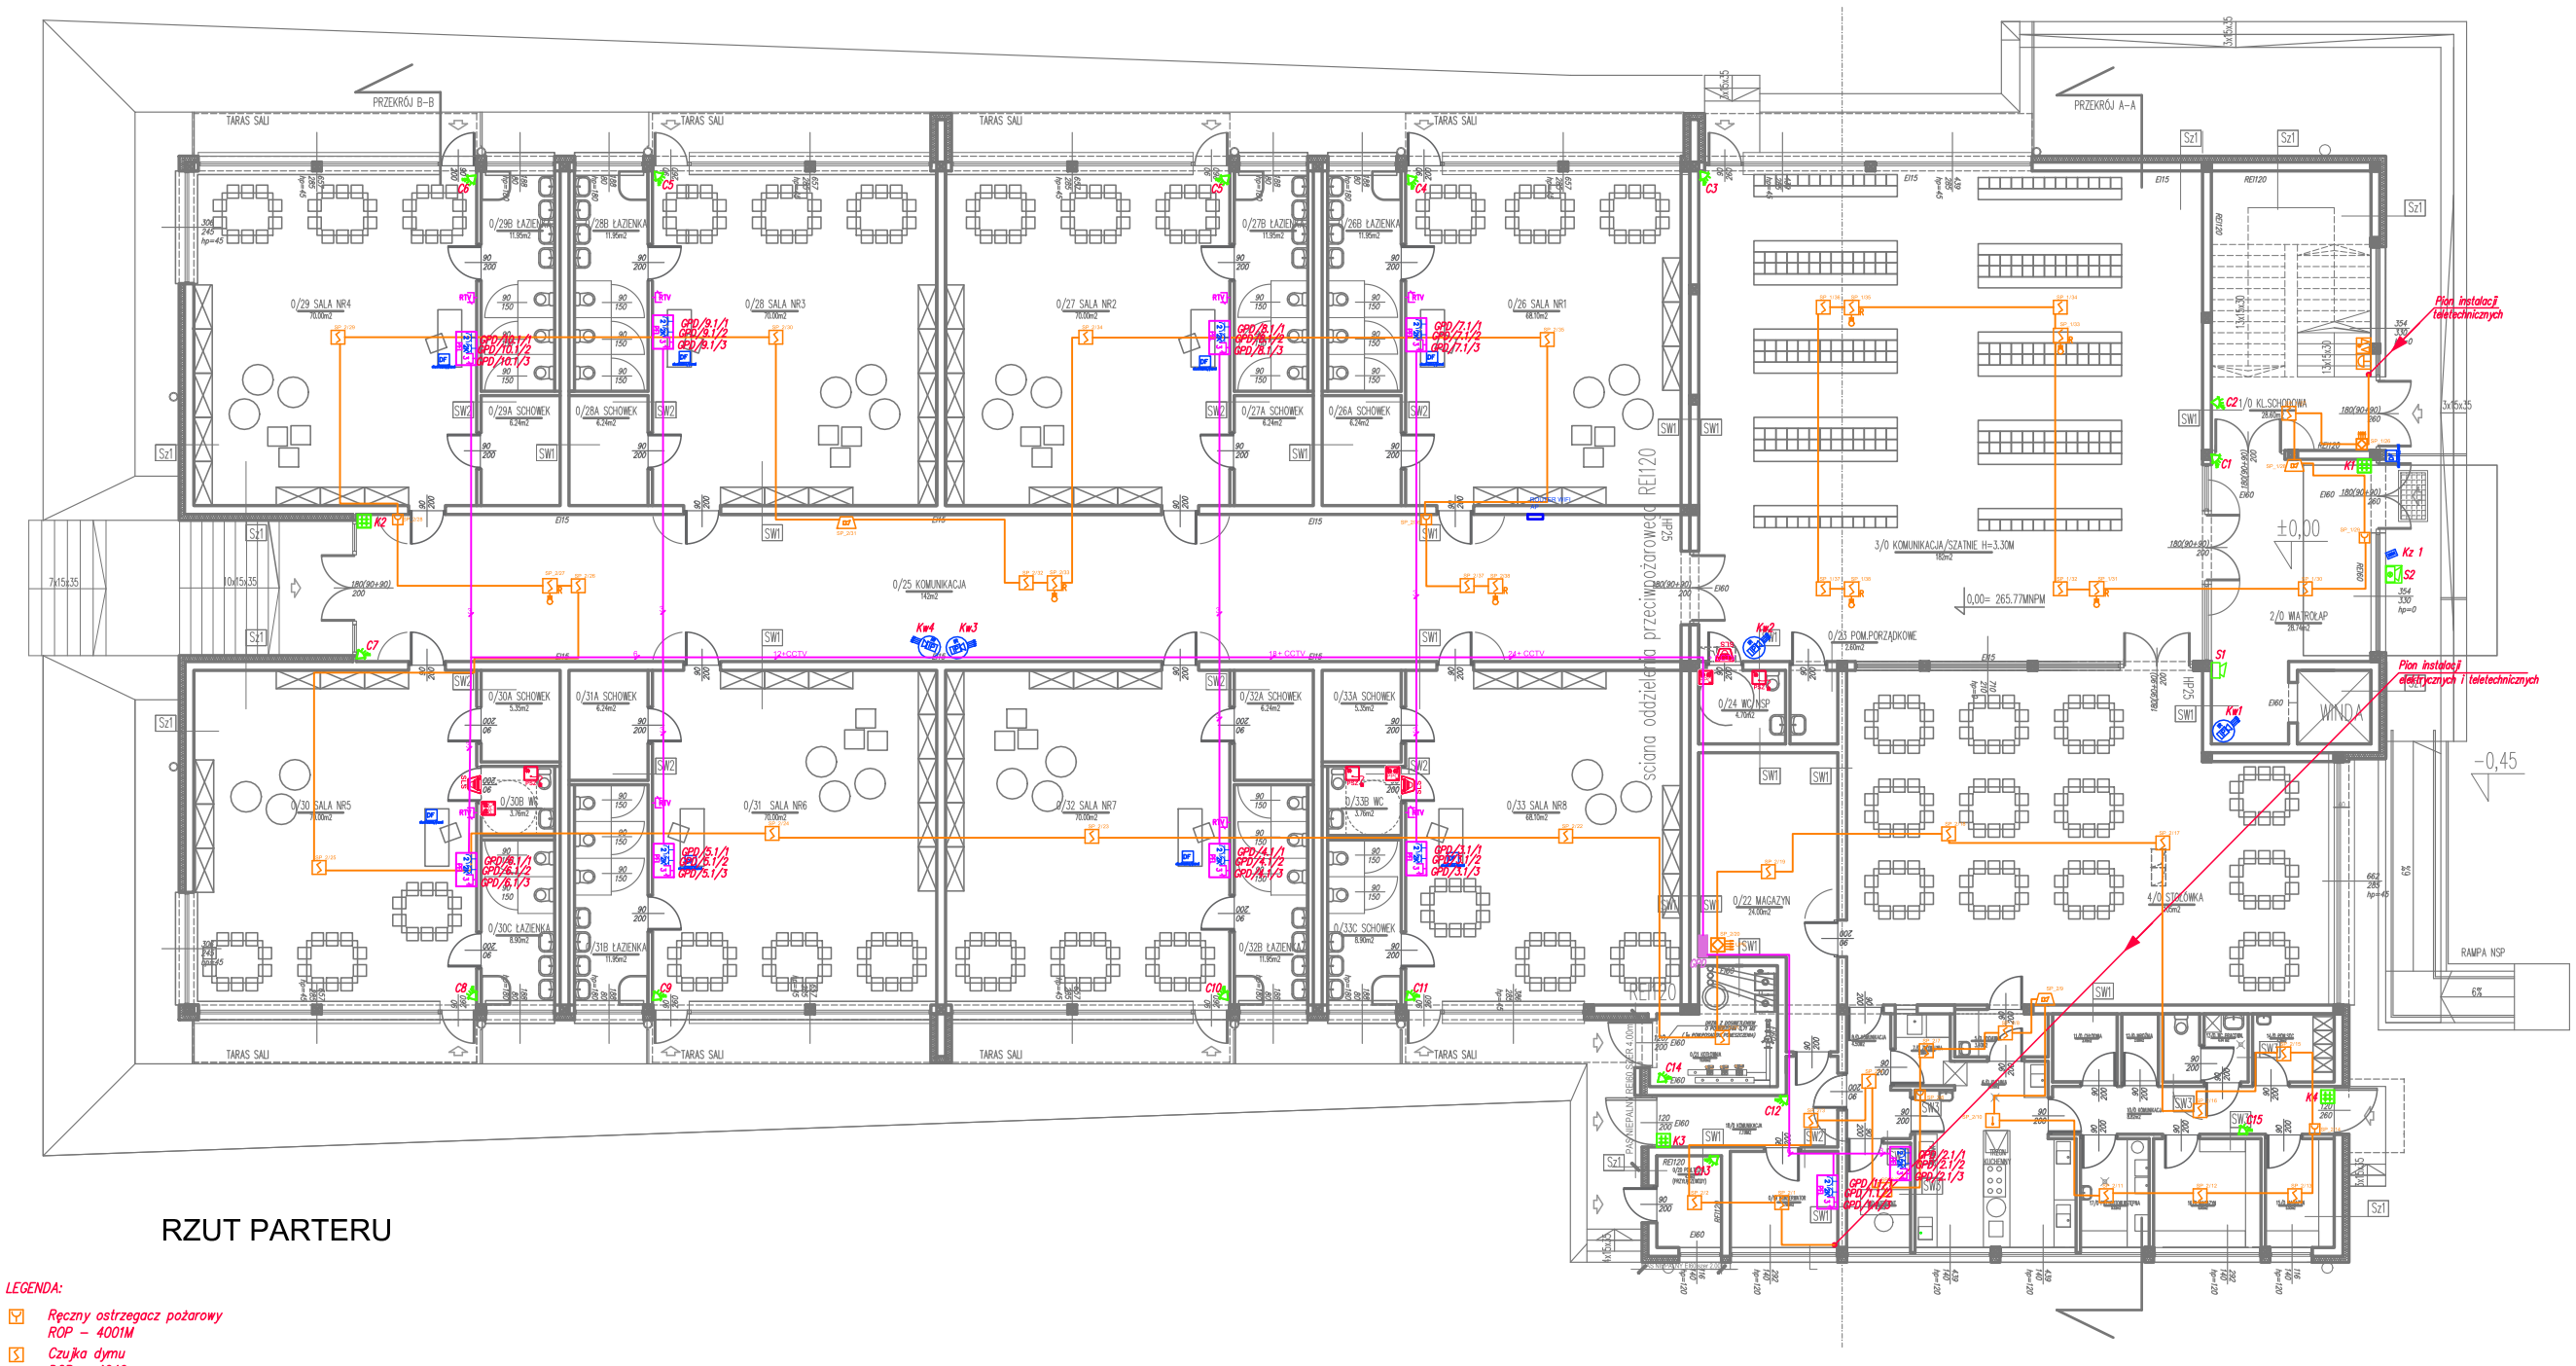

RZUT PARTERU

LEGENDA:

- *Ręczny ostrzegacz pożarowy ROP – 4001M*
- *Czujka dymu DOR – 4046*
- *Czujka dymu nad sufitem podwieszanym rastrowym/panelowym ze wskaźnikiem zadziałania DOR – 4046 + WZ31*
- *Czujka temperatury TUN – 4046*
- *Sygnalizator akustyczny SSP + puszka PIP z bezpiecznikiem SA-K7N*
- *Element kontrolno-sterujący EKS-4001*
- *Centrala systeu oddyminia UCS-6000*
- *Zewnętrzna: NVIP-4DN3513H/IR-1P*
- *Wewnętrzna: NVIP-4DN3515V/IR-1P*
- *Wewnętrzny sygnalizator akustyczny MOS-1*
- *Cyfrowa pasywna czujka podczerwieni: LC-100-PI PIR*
- *Klawiatura dotykowa HS2TCHPWH*
- *Domofon/Bramofon*
- *Przycisk przywoławczy pociągany*
- *Przycisk przywoławczo – kasujący*
- *Salowa lampa sygnalizacyjna*
- *Gniazdo telewizyjne*

Przedsiębiorstwo Ekologiczne "MARKO" Marek Masłowski						
	imię nazwisko	branża	nr uprawnień	data		skala
projektował	mgr inż. Anna Rudzińska	elektryczna	231/83/WBPP	07.2019		1:50
sprawdził	mgr inż. Tadeusz Rudziński	elektryczna	231/82/WBPP	07.2019		
opracował	mgr inż. Tomasz Mukiewicz	elektryczna		07.2019		stadium PW
temat	PROJEKT PRZEDSZKOLA 8-ODDZIAŁOWEGO					
inwestor	GMINA SUSZEC					
obiekt	PRZEDSZKOLE					nr rys. T1
adres inwestycji	SUSZEC DZ. NR 3885/420_5 , NR 3884/420_5 I NR 3883/420_5					
tytuł rysunku	RZUT PARTERU - INSTALACJE SŁABOPRĄDOWE					