## Mapa do celów projektowych

Skala 1:500
Województwo: Śląskie
Powiat: Pszczyński
Jednostka ewidencyjna: 241006_2
Obręb ewidencyjny: 241006_2.0006 (Suszec)
Ulica: Szkolna
Arkusz mapy: 5
Id działki: 241006_2.0006.AR_5.3883/420
Id działki: 241006_2.0006.AR_5.3884/420
Id działki: 241006_2.0006.AR_5.3885/420
Układ współrzędnych: PL-2000/6
Układ odniesienia: PL-KRON86-NH
Sekcja: 6.125.27.25.4.4, 6.124.27.05.2.2

Oznaczenie granic obszaru, który był przedmiotem aktualizacji.

Linie rozgraniczające tereny o różnym przeznaczeniu
lub różnych zasadach zagospodarowania (dane z mpzp Suszec).

Położenie punktów granicznych wymagało analizy na podstawie §79 ust.5 rozporządzenia MSWiA z dnia 09.11.2011r. w sprawie standardów (Dz.U.263, poz.1572).
Punkty spełniają wymagania dokładnościowe.
Granice przedmiotowej działki wniesiono na podstawie pomiaru bezpośredniego i materiałów otrzymanych z PZGiK.


Wykonawca:
**USŁUGI GEODEZYJNE GIGA**
**Grzegorz Staier**
44-240 Żory ul. Aleja Jana Pawła II 27
NIP: 635-101-14-52 REGON: 272830370
tel.: (+48) 601-668-514 email: giga.biuro@gmail.com

GEODETA UPRAWNIONY
uprawnienia NGK nr 17563
inż. Grzegorz Staier


Id pracy geodezyjnej: 8640.788.2019

Data: 03.06.2019r.

Opis służebności ujawnionych w KW: KA1P/00010307/5
Brak służebności gruntowych

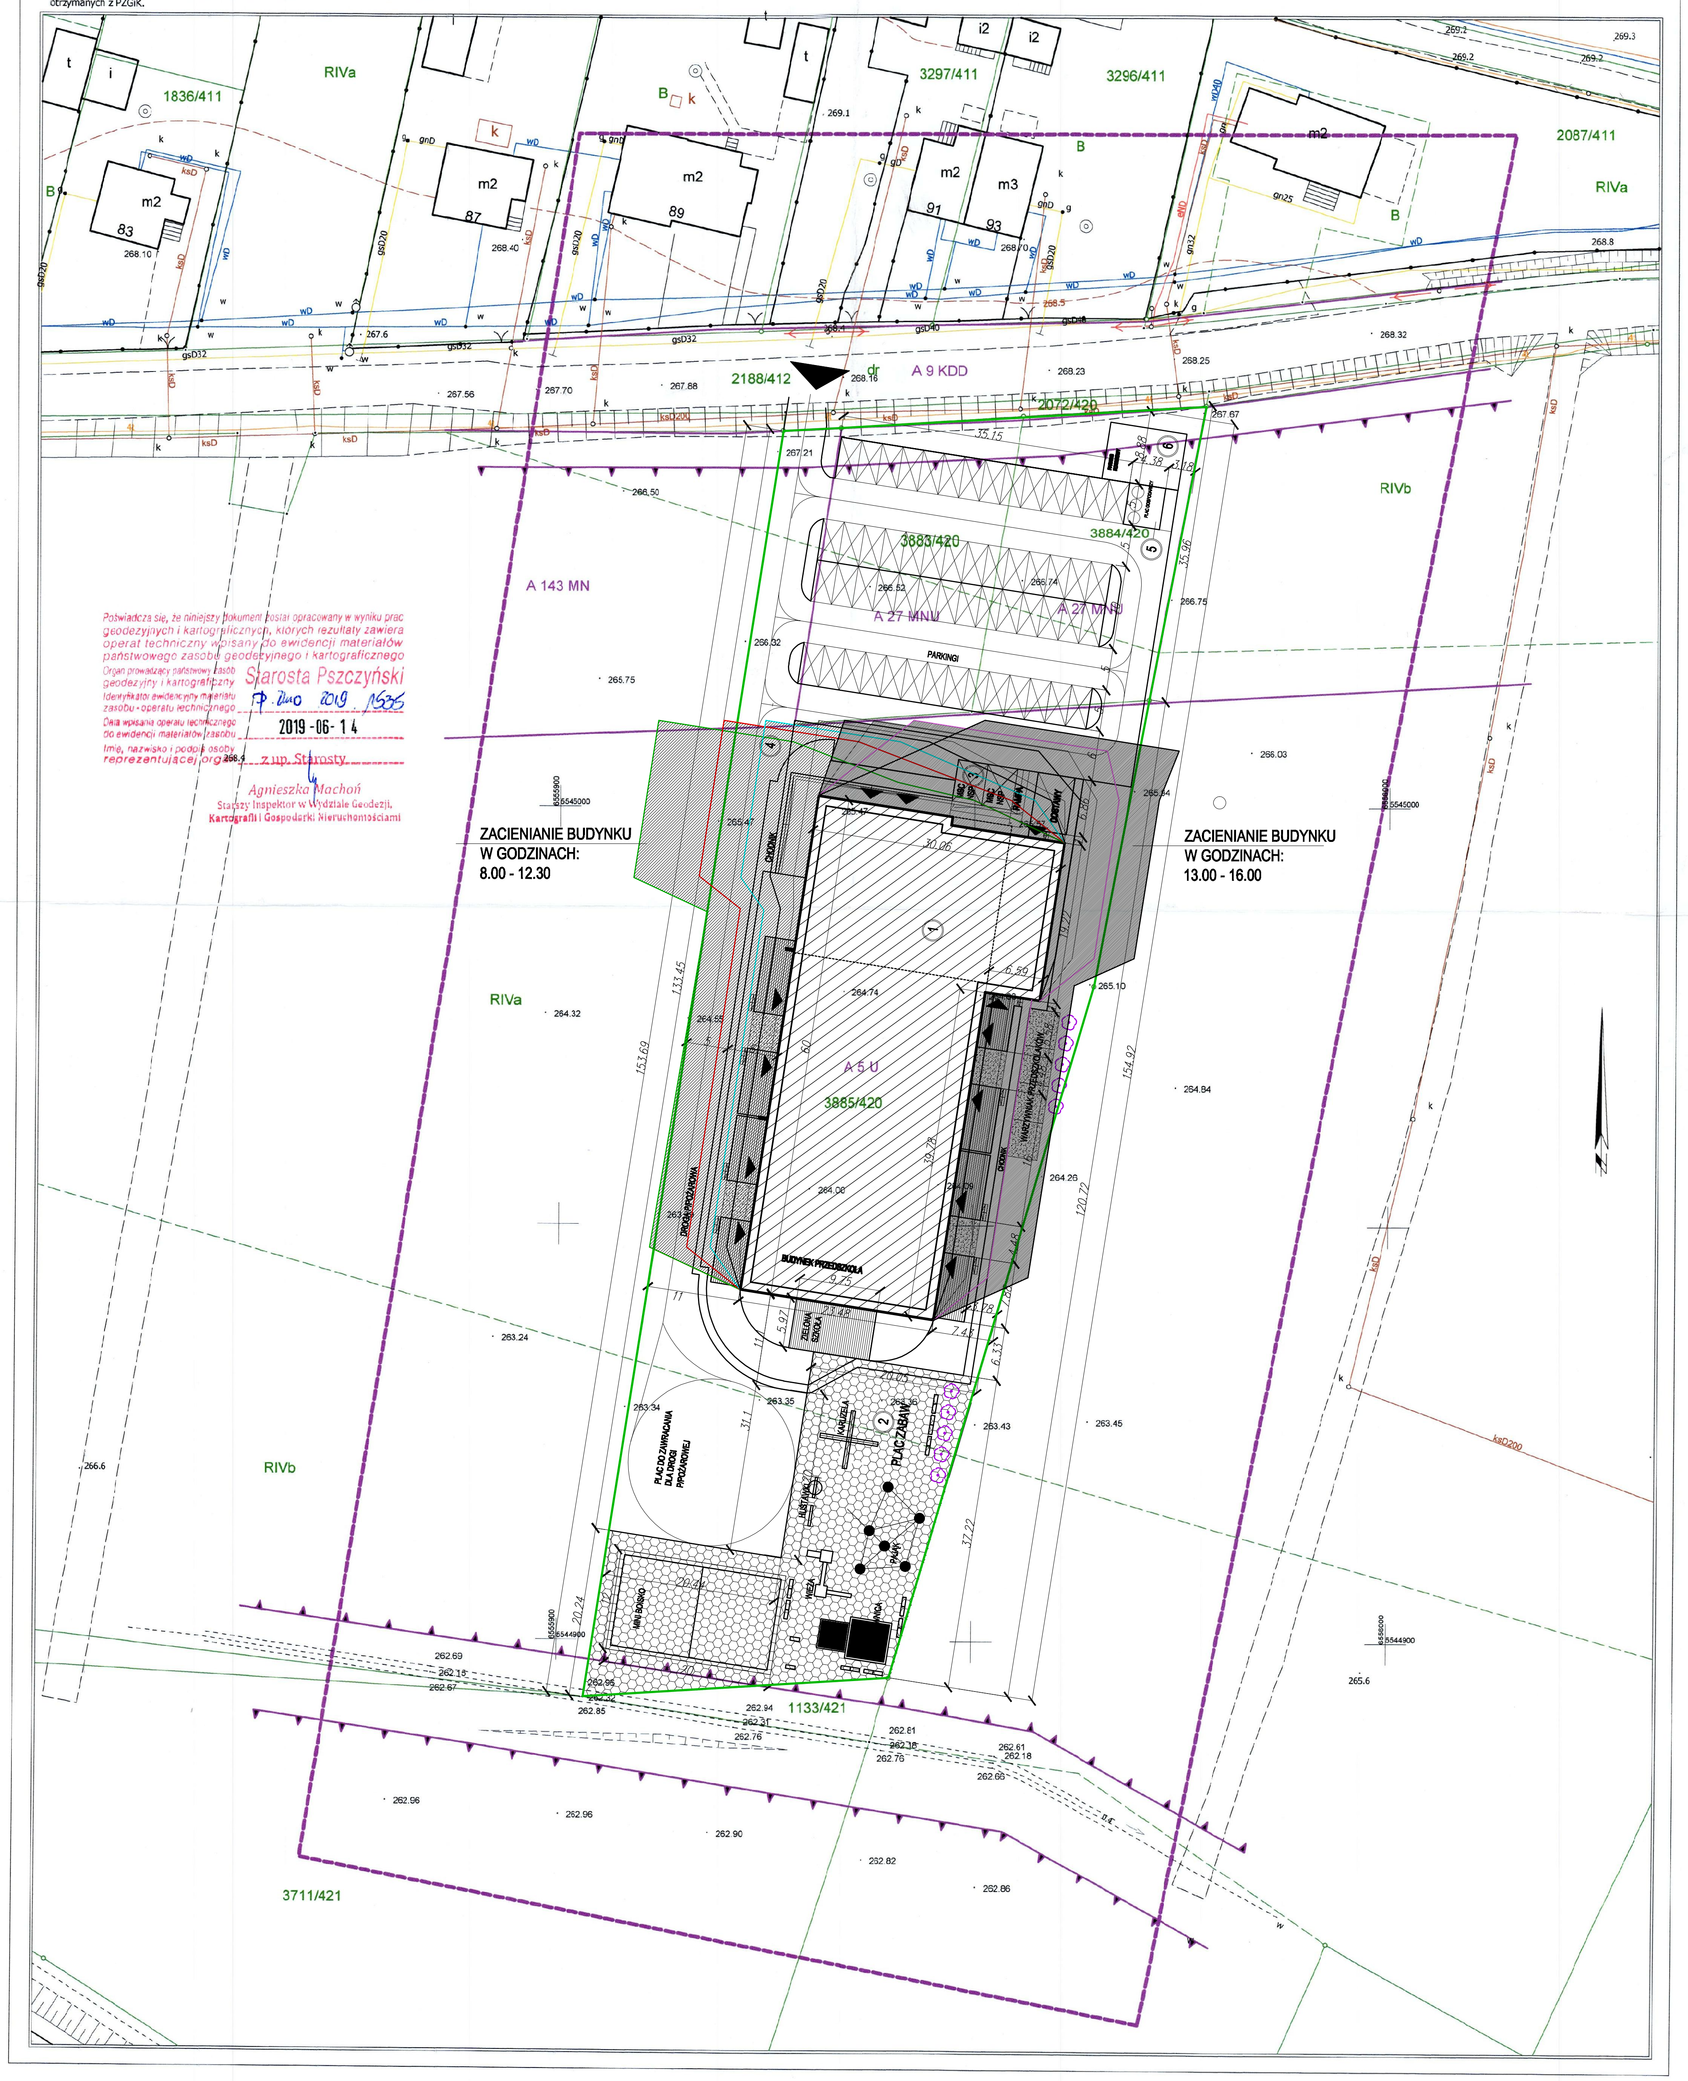


Potwierdza się, że niniejszy dokument został opracowany w wyniku prac geodezyjnych i kartograficznych, których rezultaty zawiera operat techniczny wpisany do ewidencji materiałów państwowego zasobu geodezyjnego i kartograficznego
Organ prowadzący państwowy zasób geodezyjny i kartograficzny Starosta Pszczyński
Identyfikator ewidencyjny operatu zasobu - operatu technicznego PP.DWO.2019.1535
Data wpisania operatu technicznego do ewidencji materiałów zasobu 2019-06-14
Imię, nazwisko i podpis osoby reprezentującej organ z up. Starosty
Agnieszka Machoń
Starszy Inspektor w Wydziale Geodezji, Kartografii i Gospodarki Nieruchomościami

ZACIENIANIE BUDYNKU 0 GODZINIE 8.00
ZACIENIANIE BUDYNKU 0 GODZINIE 9.00
ZACIENIANIE BUDYNKU 0 GODZINIE 10.00
ZACIENIANIE BUDYNKU 0 GODZINIE 11.00
ZACIENIANIE BUDYNKU 0 GODZINIE 12.00
ZACIENIANIE BUDYNKU 0 GODZINIE 13.00
ZACIENIANIE BUDYNKU 0 GODZINIE 14.00
ZACIENIANIE BUDYNKU 0 GODZINIE 15.00
ZACIENIANIE BUDYNKU 0 GODZINIE 16.00

WYSKOŚĆ KRAWĘDZI ZACIENIAJĄCEJ :

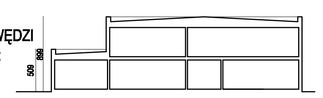


**Przedsiębiorstwo Ekologiczne "MARKO"**
**Marek Masłowski**

| | imię nazwisko | specjalność | nr uprawnień | data | podpis | skala |
|---|---|---|---|---|---|---|
| projektował | arch.Kamila Orszewska - Hubczak | architektura | 14/04 / DOIA | 07.2019 | | 1:500 |
| sprawdzający | arch.Gratyna Radzik | architektura | 141/91/UW | 07.2019 | | |

| | | |
|---|---|---|
| | PROJEKT PRZEDSZKOLA 8-ODDZIAŁOWEGO | stadium PB |
| inwestor | GMINA SUSZEC 43-267 SUSZEC, ul. LIPOWA1 | |
| obiekt | PRZEDSZKOLE | |
| adres inwestycji | SUSZEC, ul. Szkolna<br>działka nr 3885/420, 3883/420, 3884/420, 2188/412, 2072/420, AM-5, obręb Suszec | nr rys. 2 PZT |
| tytuł rysunku | ANALIZA ZACIENIANIA OBIEKTU | |