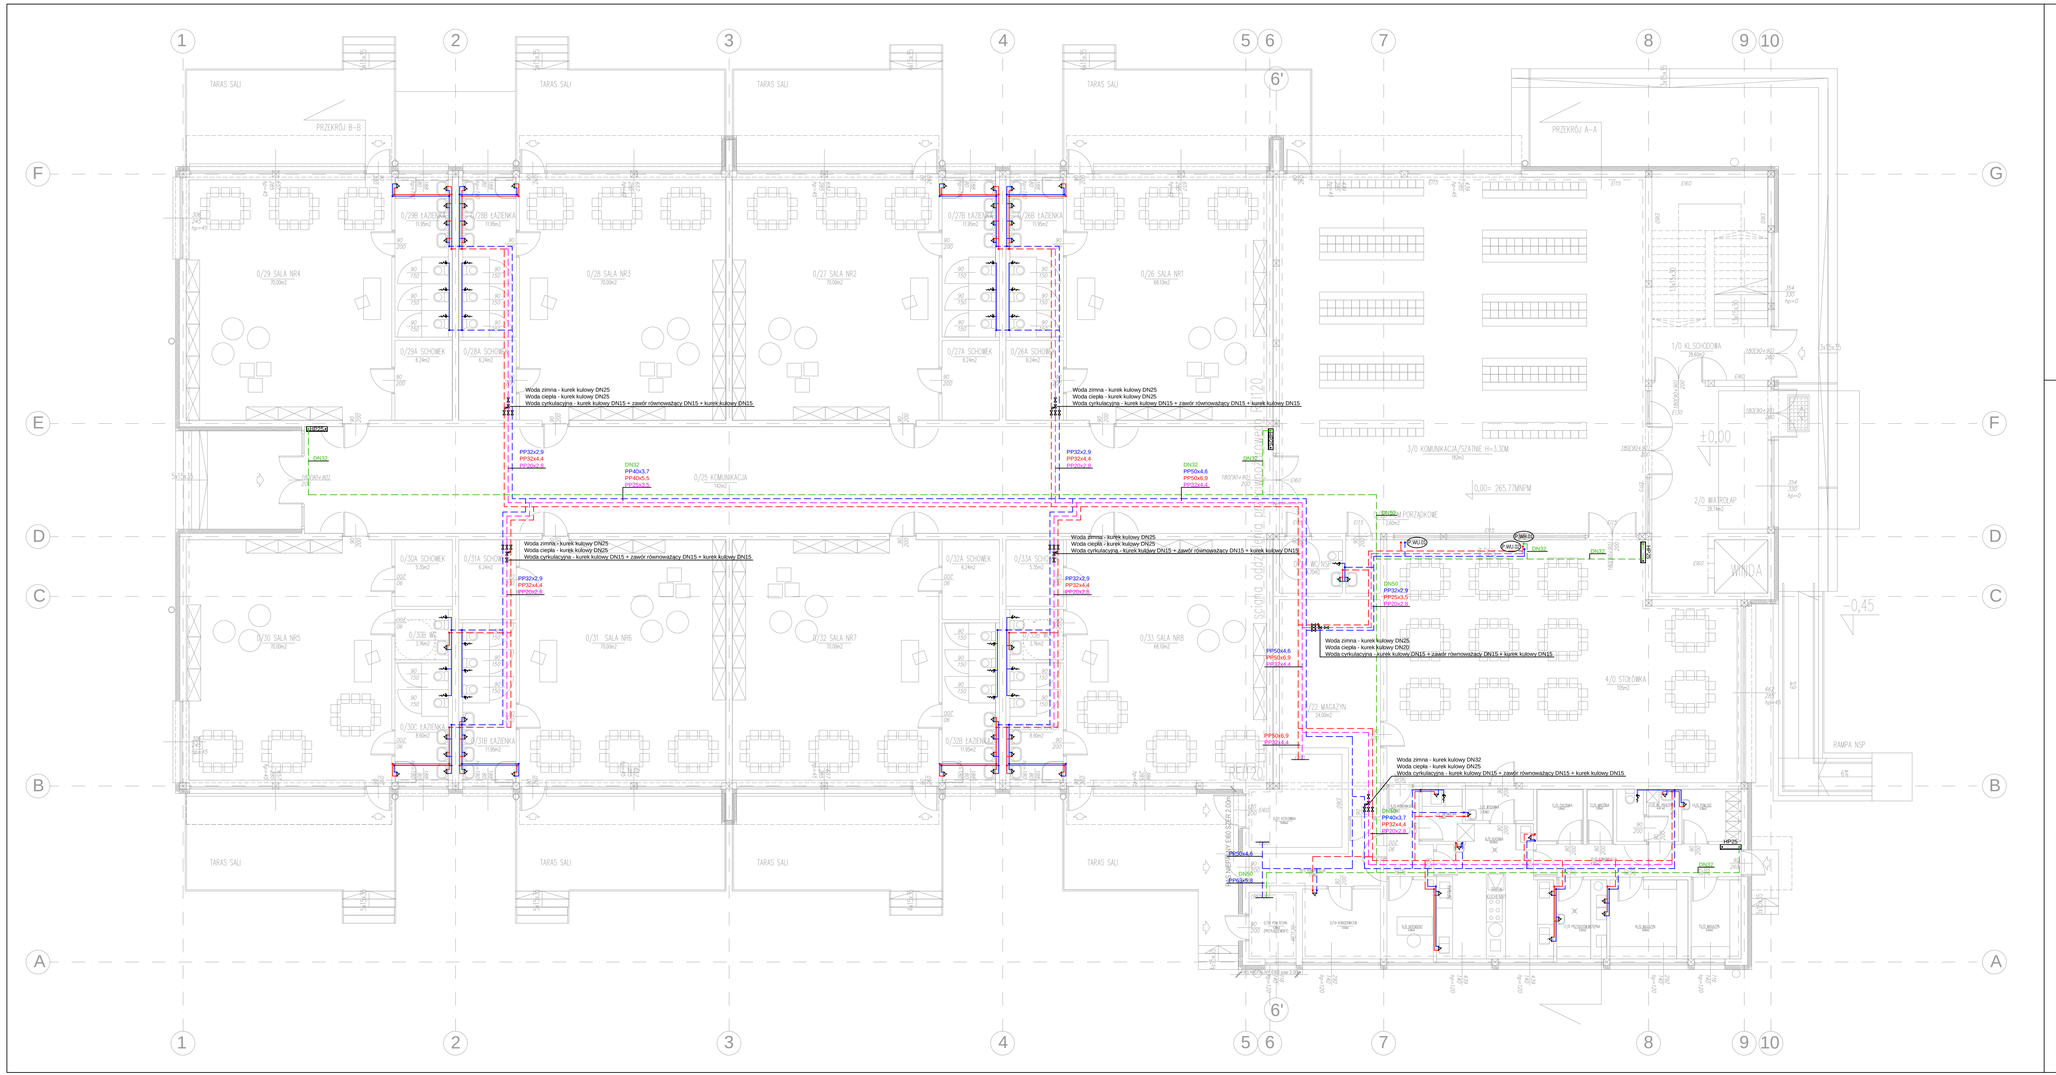

LEGENDA - UWAGI OGÓLNE

1. Rysunku nie skalować.

2. Rysunki należy czytać łącznie z opisem technicznym i rysunkami architektonicznymi. Wymiary sprawdzić na budowie i potwierdzić z rysunkami innych branż.

3. Ostateczną koordynację przeprowadzić na budowie.

4. Przed przystąpieniem do prac sprawdzić w odpowiednich projektach prace powiązane. Ewentualne wady koordynacyjne przedstawić Nadzorowi Autorskiemu przed przystąpieniem do robót. Niewskazane jest prowadzenie robót w oparciu o dokumentację jednej branży bez sprawdzenia ich odniesień do architektury i pozostałych branż.

5. Wszystkie zmiany, które Wykonawca zdecyduje się wprowadzić (również te, które skutą jedynie zmianie technologii) powinny być przedstawione Nadzorowi Autorskiemu.

6. Przed przystąpieniem do wykonania konstrukcji ścian i stropów, wszystkie przebicia porównać z projektem konstrukcji.

7. Przepusty instalacyjne przez ściany i stropy oddzielenia pożarowego należy uszczelnić ogniochronnie w klasie odporności ogniowej przegrody.

8. Przepusty instalacyjne przez ściany i stropy niebędące oddzieleniem stref pożarowych należy wykonać w standardowych tulejach ochronnych.

9. Sposób montażu rurociągów winien być potwierdzony przez Wykonawcę instalacji z Konstruktorem budynku.

10. Kolor, wygląd i ostateczną lokalizację elementów widocznych uzgodnić z Architektem.

11. Wszelkie przywołane nazwy własne produktów i materiałów służą określeniu pożądanego standardu. Dopuszcza się zastosowanie innych materiałów i urządzeń o parametrach niegorszych, niż wymienione w opracowaniu, po uzyskaniu akceptacji Projektanta i Inspektora Nadzoru.

12. Z uwagi na modernizacyjny chrakter robót wszystkie wymiary i rozmieszczenie instalacji sprawdzić na budowie. W przypadku wystąpienia jakichkolwiek wątpliwości, należy bezzwłocznie zawiadomić Projektanta części architektonicznej i sanitarnej.

LEGENDA - OZNACZENIA RYSUNKOWE

- instalacja wody zimnej
- instalacja wody ciepłej
- instalacja wody cyrkulacyjnej
- instalacja podstropowa
- instalacja na wysokości podłączeniowej
- (P-WU...) pion instalacyjny wody użytkowej (numer pionu / średnica pionu)
- (P-WH...) pion instalacyjny wody hydrantowej (numer pionu / średnica pionu)

Przedsiębiorstwo Ekologiczne "MARKO"
Marek Masłowski

	nazwisko	uprawnienia	branża	data	podpis	skala
projektował	mgr inż. Łukasz Modliński	LOD/2038/POOS/13	inst. sanitarne	07.2019		1:100
sprawdził	mgr inż. Wojciech Nowak	SLK/3774/PWOS/11				

temat	PROJEKT PRZEDSZKOLA 8-ODDZIAŁOWEGO	stadium
inwestor	GMINA SUSZEC 43-267 SUSZEC ul. LIPOWA 1	Projekt budowlany
obiekt	PRZEDSZKOLE	
adres	SUSZEC, ul. Szkolna działka nr 3885/420, 3883/420, 3884/420, 2188/412, 2072/420, AM-5, obręb Suszec	nr rys.
tytuł rysunku	RZUT PARTERU - INSTALACJE WODOCIĄGOWE	IS-01