



# PRZEKRÓJ ISTNIEJĄCY

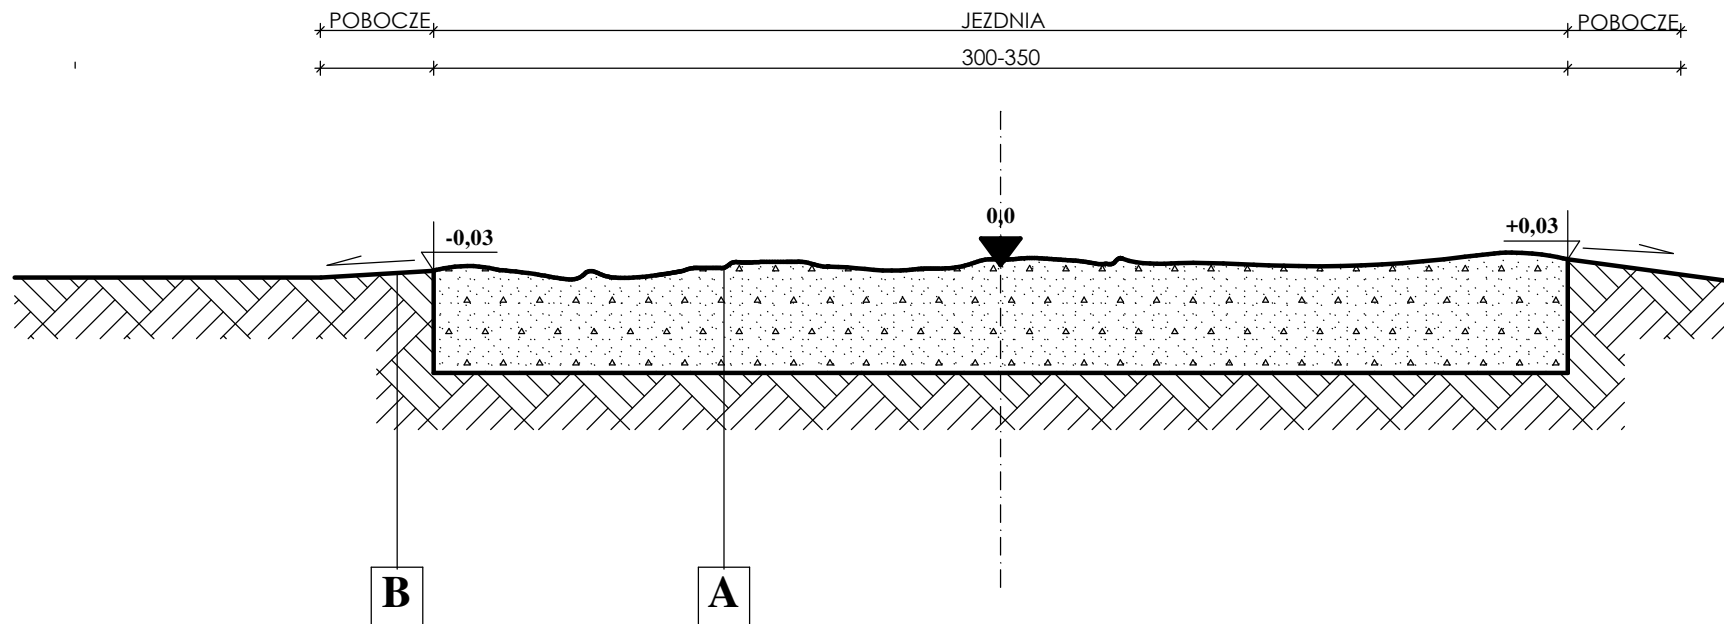

A	zmien	Istniejąca nawierzchnia gruntowa
		RAZEM

B		Istniejące pobocze gruntowe
		RAZEM

Zamawiający:	Gmina Suszec, 43-267 Suszec ul. Lipowa 1			
Temat:	Budowa odcinka ul. Wiosennej w Suszcu o długości około 235mb			
Jednostka:	 Usługi Inżynieryjne i Doradztwo "OLBARK" mgr inż. Arkadiusz Olborski 44-237 Stanowice, ul. Krótka 10A tel.: +48 503 415 138, www.olbark.pl, mail: biuro@olbark.pl			
Opracował:	mgr inż. Arkadiusz Olborski	Numer uprawnień:	—	Podpis:
Projektował:	mgr inż. Tomasz Gacek	Numer uprawnień:	SLK/3672/PWOD/11	Podpis:
Data:	Przedmiot rysunku:	Skala:	Numer rysunku:	
czerwiec 2020r	Przekrój istniejący	1:20	4	