



PRZEKRÓJ B-B km 0+110,0

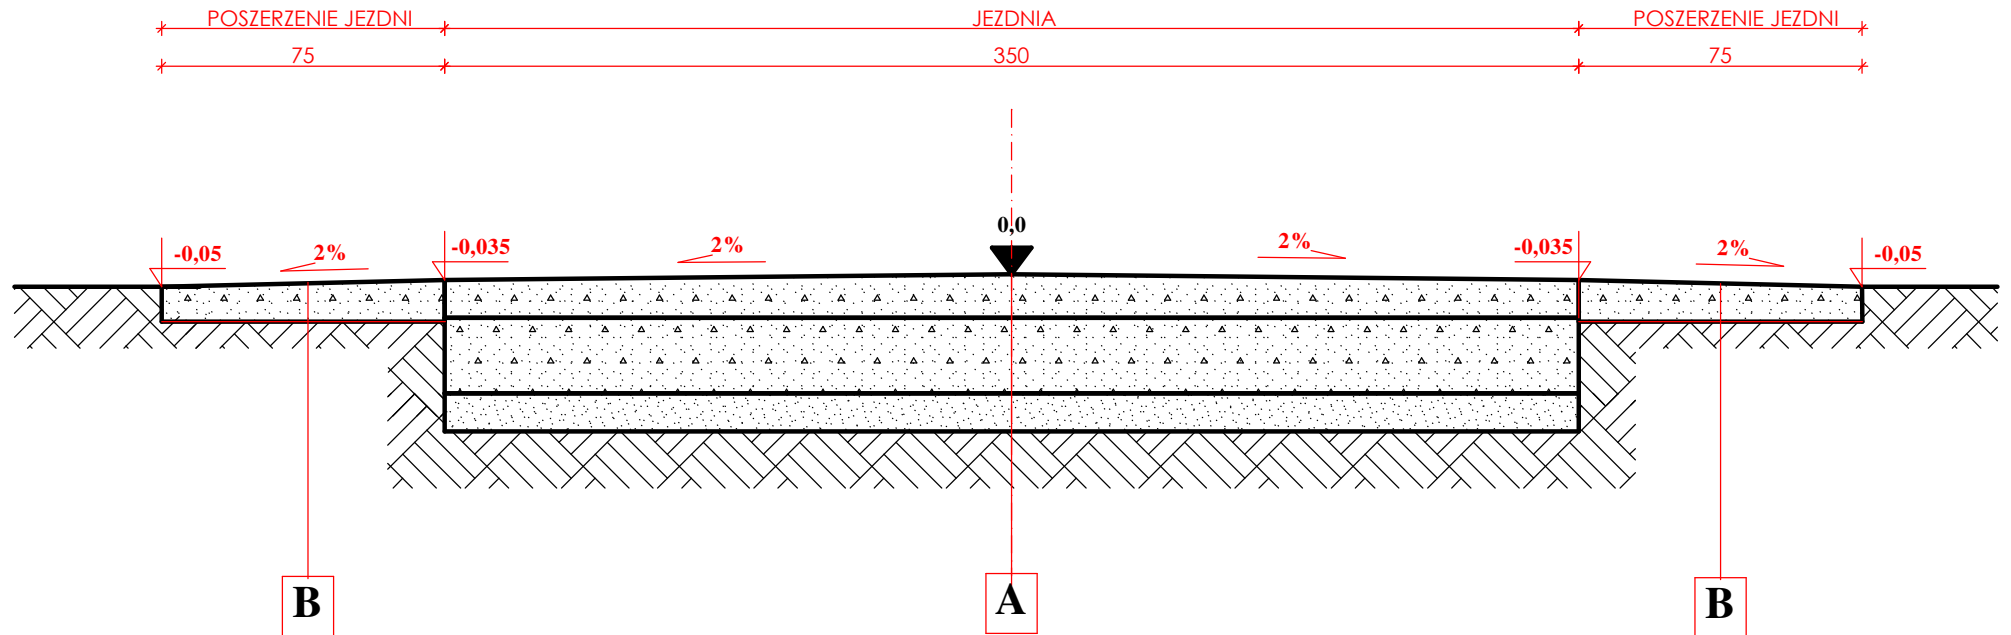

A	10cm	Warstwa górna podbudowy z kruszywa łamanego - warstwa profilująca
	20cm	Warstwa dolna podbudowy z kruszywa łamanego
	10cm	Warstwa odsączająca z piasku
	40cm	RAZEM

B	15cm	Poszerzenie jezdni z kruszywa łamanego
		RAZEM

Zamawiający:	Gmina Suszec, 43-267 Suszec ul. Lipowa 1			
Temat:	Budowa fragmentu ul. Wiosennej w Suszcu			
Jednostka:	 Usługi Inżynierskie i Doradztwo "OLBARK" mgr inż. Arkadiusz Olborski 44-237 Stanowice, ul. Krótka 10A tel.: +48 503 415 138, www.olbark.pl, mail: biuro@olbark.pl			
Opracował:	mgr inż. Arkadiusz Olborski	Numer uprawnień:	—	Podpis:
Projektował:	mgr inż. Tomasz Gacek	Numer uprawnień:	SLK/3672/PWOD/11	Podpis:
Data:	Przedmiot rysunku:	Skala:	Numer rysunku:	
czerwiec 2020r	Przekrój B-B - km 0+110,0	1:20	6	