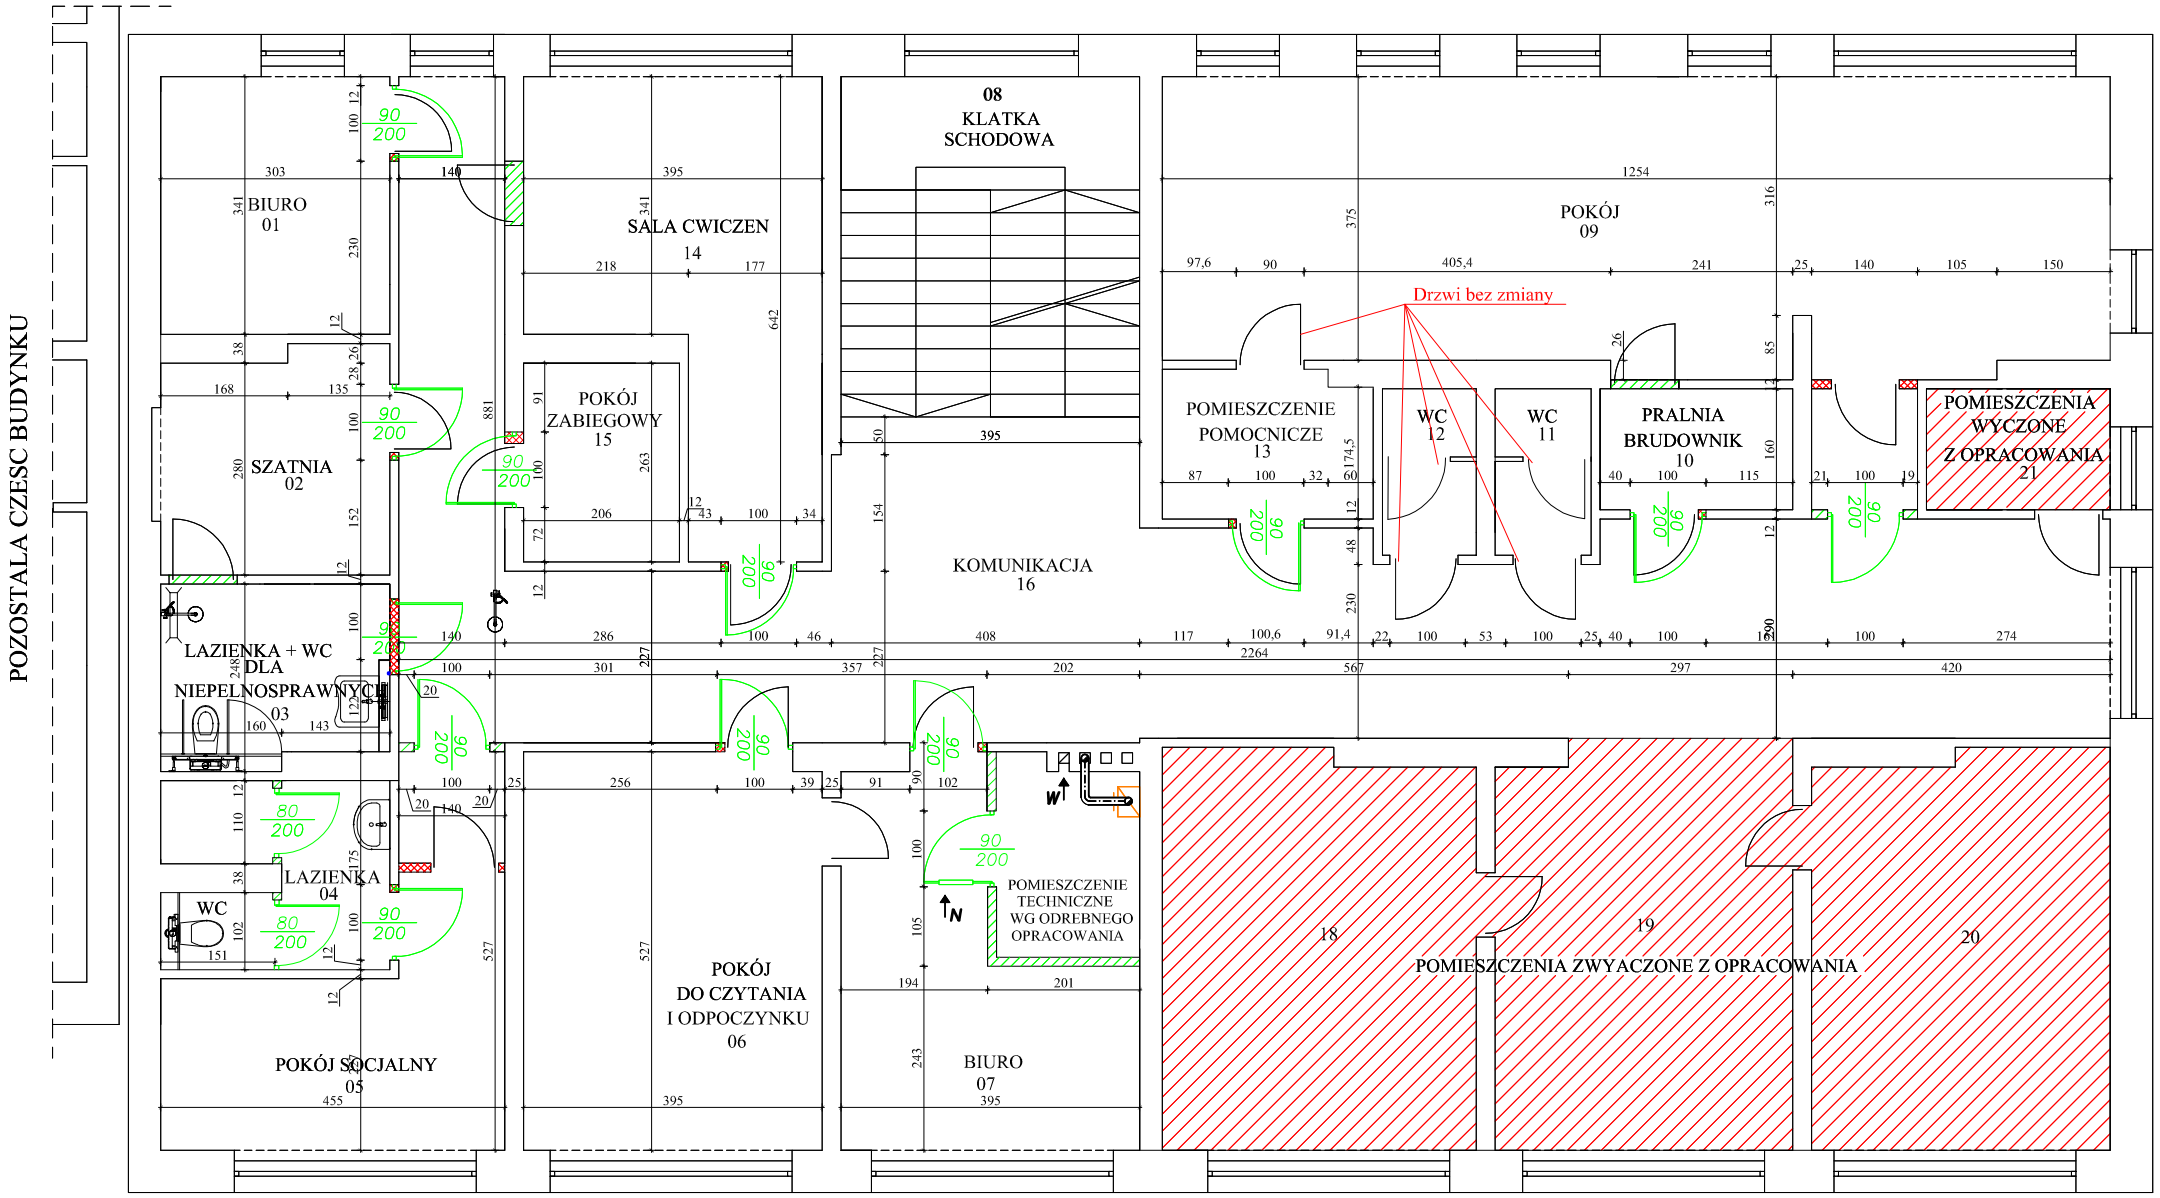

OZNACZENIA

PROJEKTOWANE DRZWI

PROJEKTOWANA ŚCIANA Z CEGŁY CERAMICZNEJ PEŁNIEJ 12 CM

ŚCIANY PRZEZNACZONE DO WYBURZENIA

DRZI PRZEWIDZIANE DO DEMONTARZU

LP	NAZWA POMIESZCZENIA	POSADZKA	POWIERZCHNIA
01	BIURO	wykładzina pcv	10,33 m2
02	SZATNIA	wykładzina pcv	8,84 m2
03	ŁAZIENKA DLA NIEPEŁNOSPRAWNYCH	płytki	7,28 m2
04	ŁAZIENKA + WC	płytki	6,97 m2
05	POKÓJ SOCJALNY	wykładzina pcv	14,53 m2
06	POKÓJ DO CZYTANIA I ODPOCZYNKU	wykładzina pcv	20,80 m2
07	BIURO	wykładzina pcv	14,86 m2
08	POMIESZCZENIE TECHNICZNE	płytki	4,83 m2
09	SALA DO ZAJĘĆ	wykładzina pcv	50,55 m2
10	BRUDOWNIK - PRALNIA	wykładzina pcv	4,08 m2
11	WC	płytki	2,80 m2
12	WC	płytki	2,73 m2
13	POMIESZCZENIE POMOCNICZE	wykładzina pcv	5,86 m2
14	SALA ĆWICZŃ	wykładzina pcv	18,80 m2
15	POKÓJ ZABIEGOWY	wykładzina pcv	5,42 m2
16	KOMUNIKACJA	wykładzina pcv	72,75 m2
17	KLATKA SCHODOWA	lastryko	19,69 m2
18 -21	POMIESZCZENIA GABINETU STOMATOL.	wykładzina pcv	19,69 m2

TYTUŁ RYSUNKU:	**Rzut piętra**
TYTUŁ OPRACOWANIA:	**Zakres prac**
NAZWA I ADRES OBIEKTU:	**ul. Wyzwolenia 2, 43-267 Suszec**
INWESTOR:	**Gmina Suszec, ul. Lipowa 1, 43-267 Suszec**