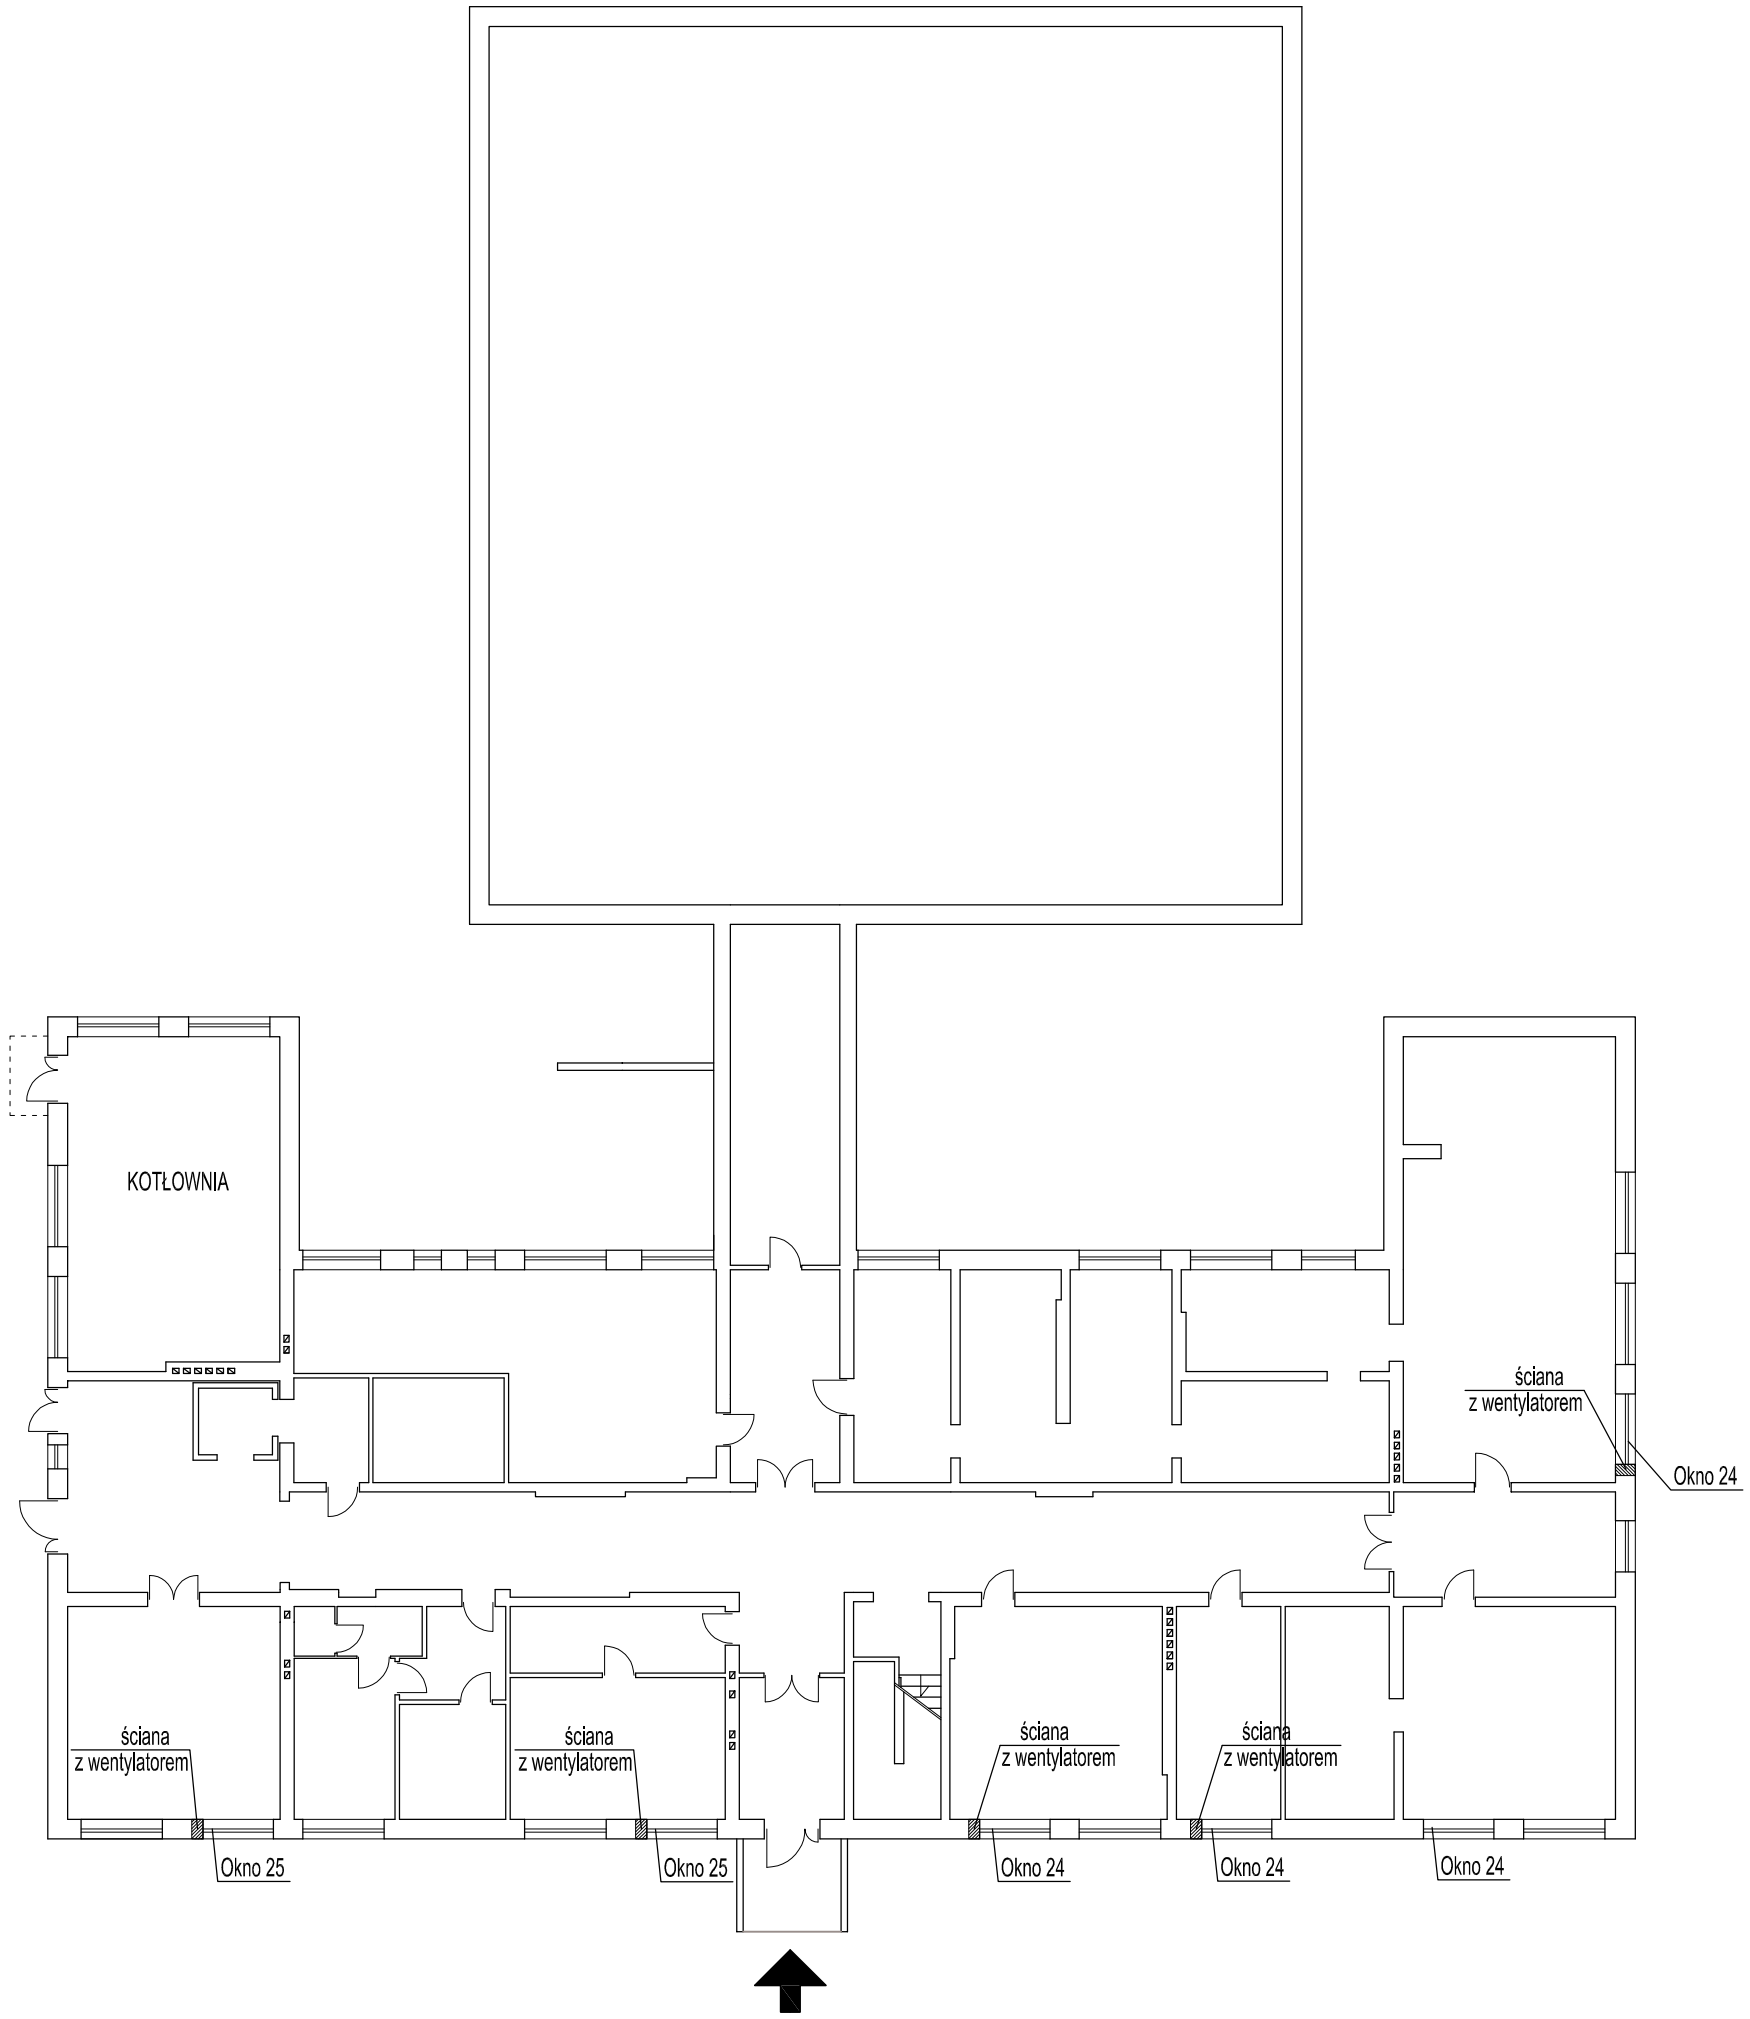

Rzut piwnic - POZIOM 0 - projekt