



ZAKRES WYKONANIA ZADANIA - WYŁĄCZENIE

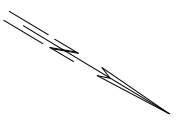

ZAKRES, W KTÓRYM WYŁĄCZONO WYKONANIE NAWIERZCHNI Z TRAWY SYNTETYCZNEJ Z WARSTWAMI KONSTRUKCYJNYMI, DRENAŻU ORAZ OŚWIETLENIA, NALEŻY WYKONAĆ ZABIEGI UMOŻLIWIĄJĄCE WYKORZYSTANIE TERENU W ZAKRESIE BOISKA TRENINGOWEGO. WYCENA POZYCJI ZGODNIE Z FORMULARZEM PRZEDMIARU.

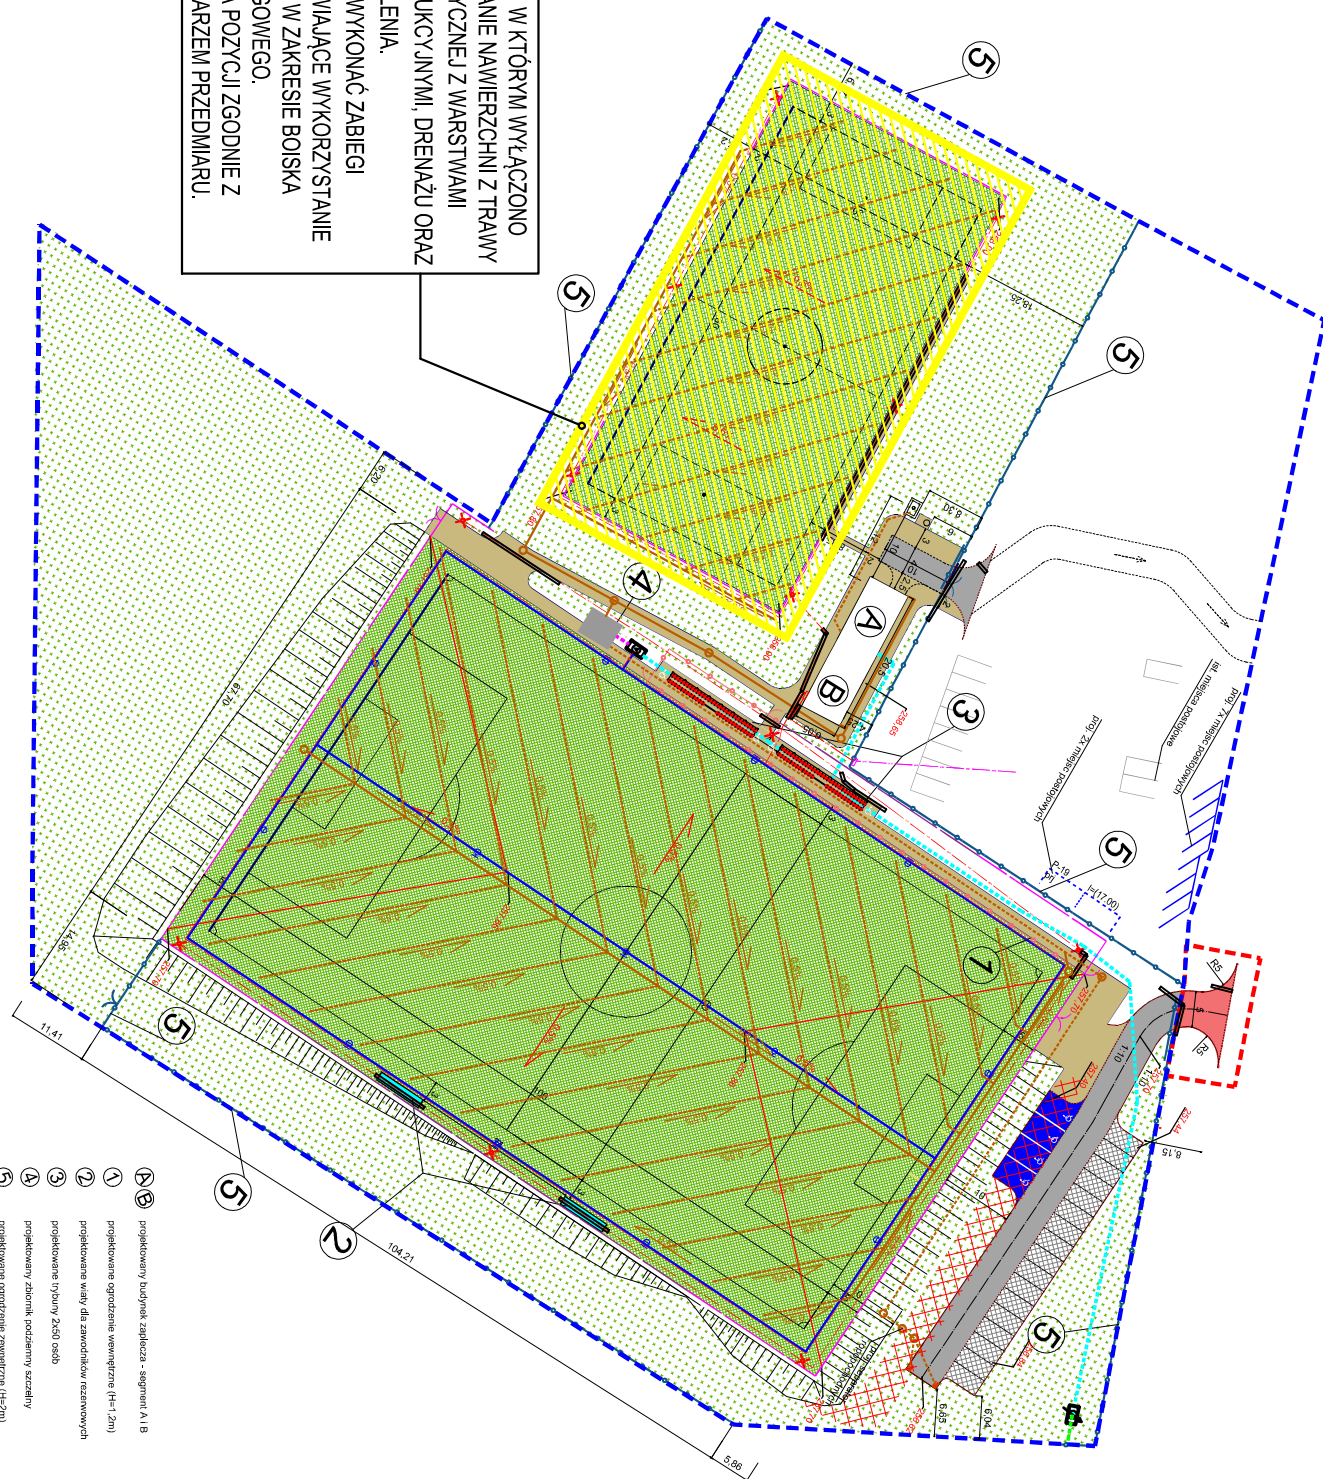

- Ⓐ Ⓑ projektowany budynek zaleca - segment A i B
- Ⓒ projektowane ogrodzenie wewnętrzne (H=1,2m)
- Ⓓ projektowane wiaty dla zawodników rezerwowych
- Ⓔ projektowane trybuny 2x50 osób
- Ⓕ projektowany zbiornik podziemny szatni
- Ⓖ projektowane ogrodzenie zewnętrzne (H=2m)