


BRAMKA DO PIŁKI NOŻNEJ 5m x 2m

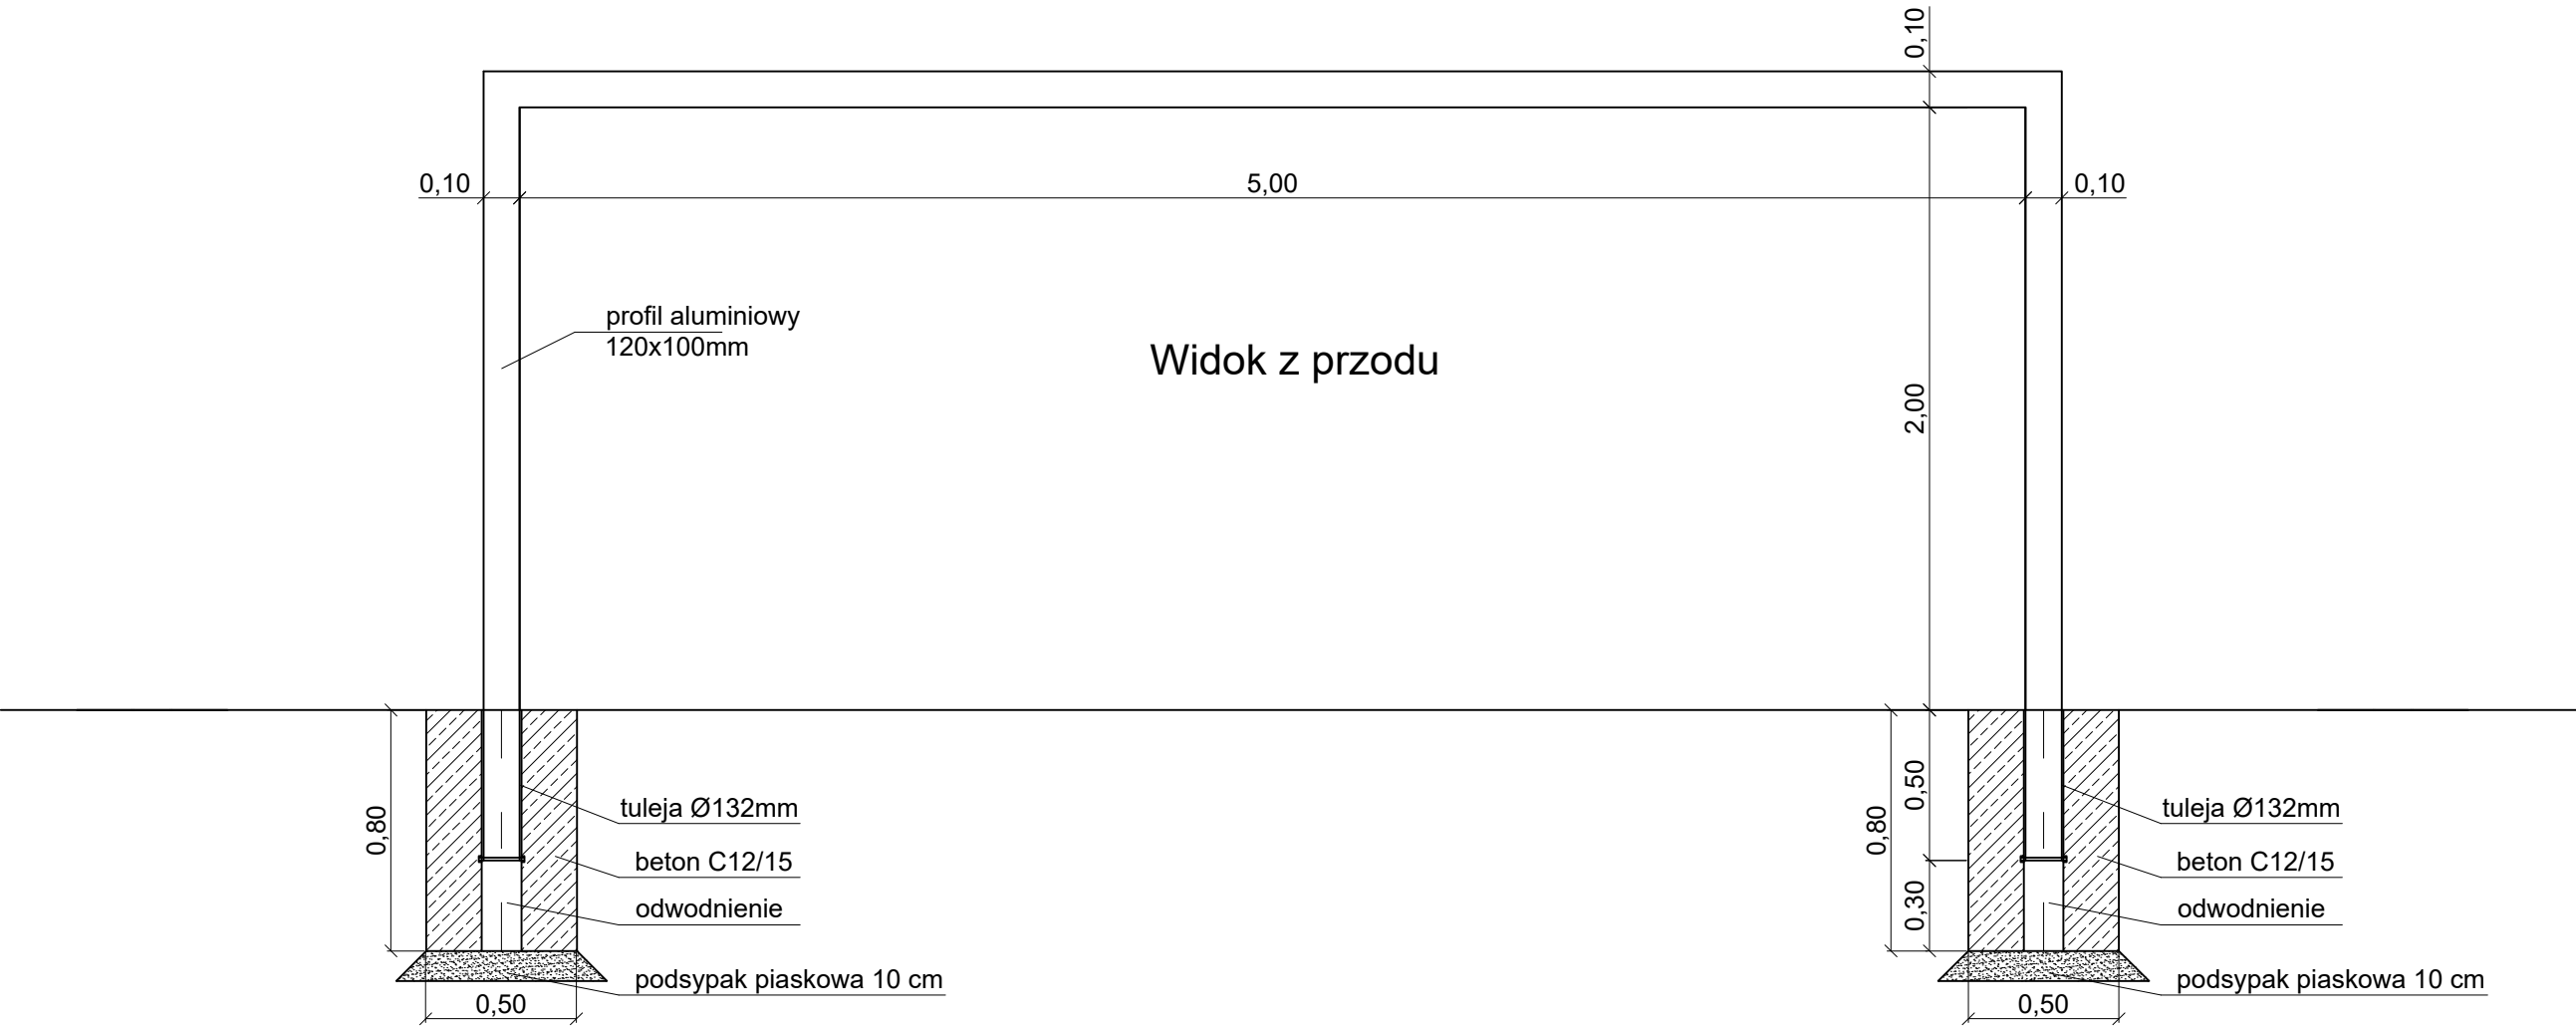

LS CORP Łukasz Sukiennik ul. 11 Listopada 2/10, 42-700 Lubliniec NIP 5751753783, REGON 243372650		INWESTOR: GMINA SUSZEC UL. LIPOWA 1 43-267 SUSZEC	
NAZWA OPRACOWANIA:	BUDOWA BOISKA SPORTOWEGO W MIZEROWIE WRAZ Z ZAPLECZEM		
TEMAT RYSUNKU:	BRAMKA DO PIŁKI NOŻNEJ		
FUNKCJA:	IMIĘ I NAZWISKO:	SPECJALNOŚĆ:	PODPIS:
PROJEKTANT:	mgr inż. Wojciech Demarczyk Upr. Nr: SLK/9671/PWBD/21	inżynieria drogowa	
WSPÓŁPRACA:	mgr inż. Łukasz Sukiennik	-	
PROJEKTANT:	inż. Adam Lipiński Upr. Nr: SLK/8172/PoKb/18	konstrukcyjna	
STADIUM:	DATA:	SKALA:	NUMER RYSUNKU:
PT	03.2023 r.	1:25	6.2