




P - 1
km 11,70

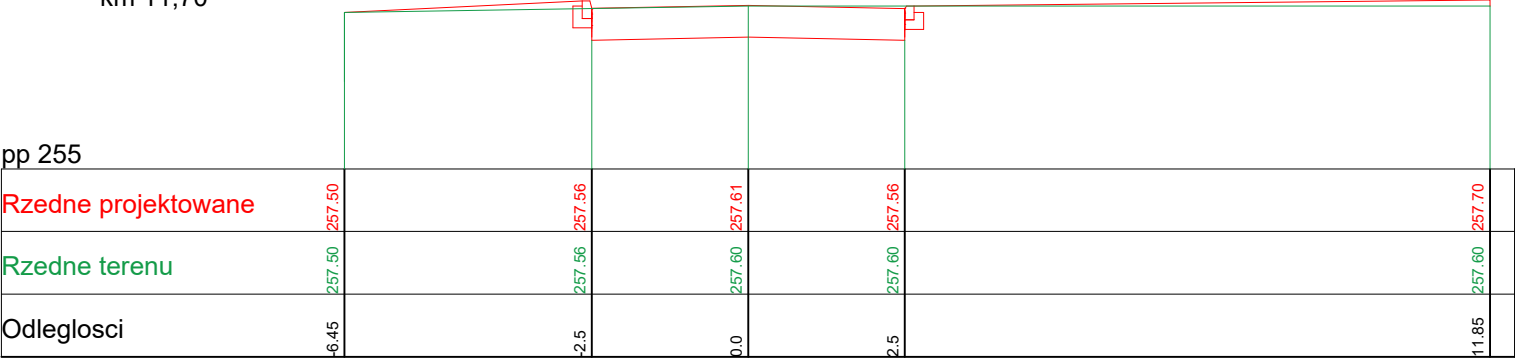


P - 2
km 25,50

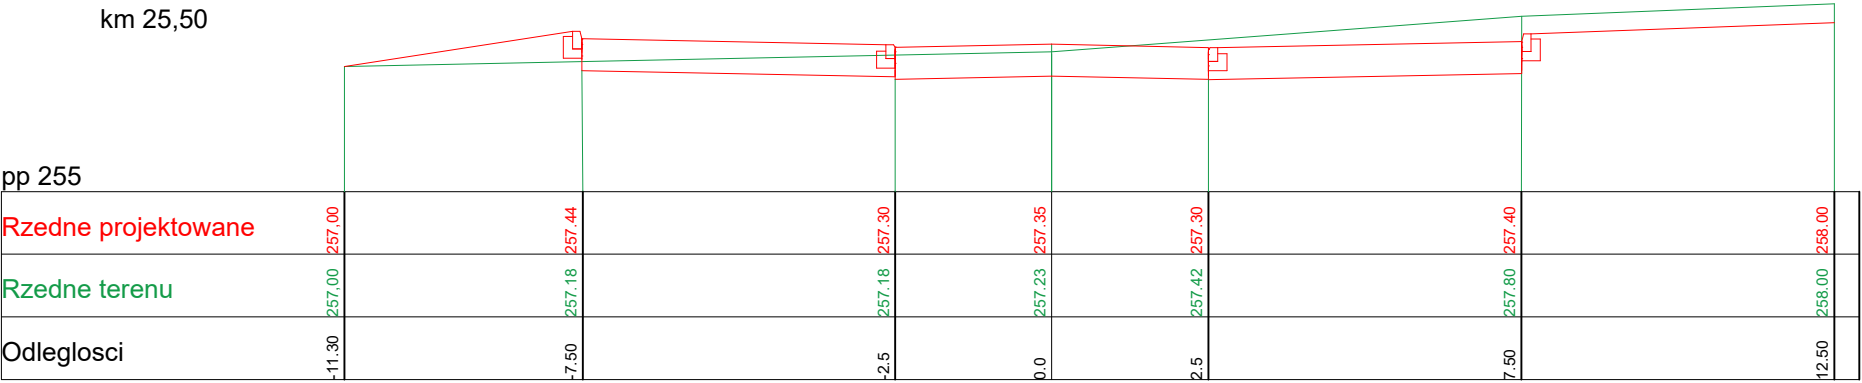

P - 3
km 37,50

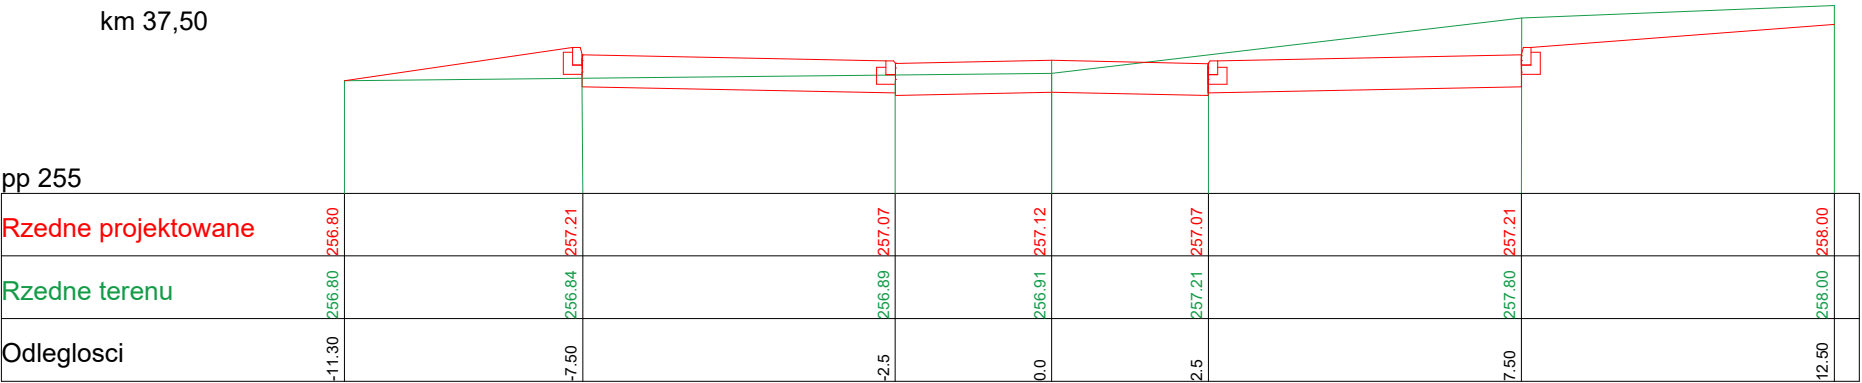

P - 4
km 56,00

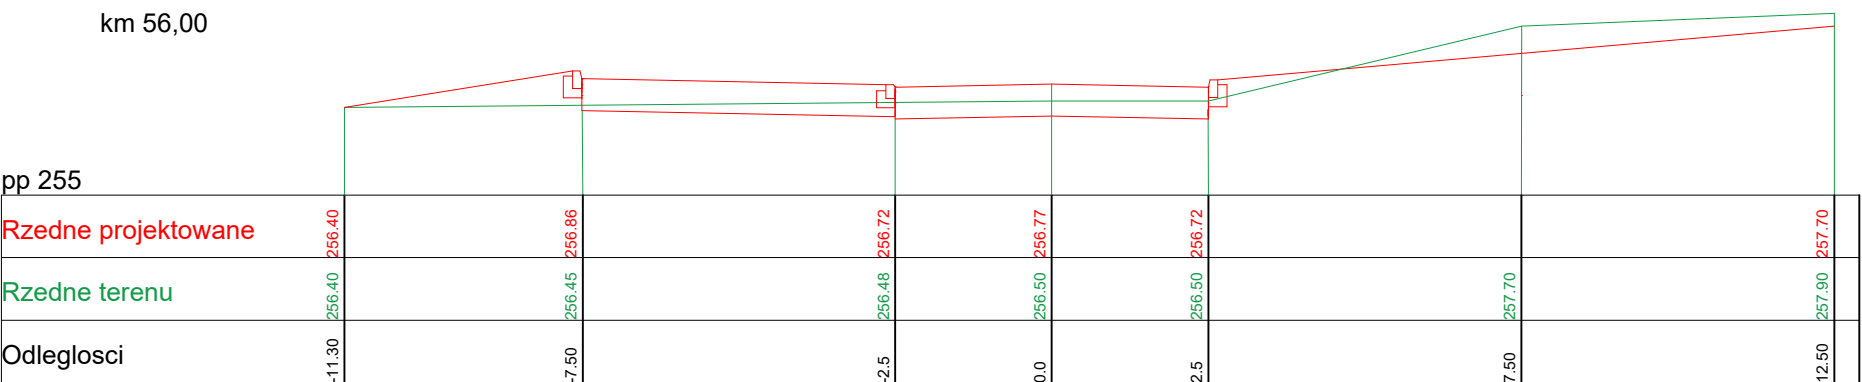

<div><div>LS CORP</div><div>Łukasz Sukiennik</div><div>ul. 11 Listopada 2/10, 42-700 Lubliniec</div><div>NIP 5751753783, REGON 243372650</div></div>		INWESTOR:		<div>GMINA SUSZEC</div> <div>UL. LIPOWA 1</div> <div>43-267 SUSZEC</div>	
NAZWA OPRACOWANIA:	„Budowa boiska sportowego w Mizerowie wraz z zapleczem” w zakresie: budowy parkingu na działce nr 423/110				
TEMAT RYSUNKU:	PRZEKROJE POPRZECZNE				
FUNKCJA:	IMIĘ I NAZWISKO:		SPECJALNOŚĆ:		PODPIS:
PROJEKTANT:	mgr inż. Wojciech Demarczyk		DROGOWA upr. nr SKL/9671/PWBD/21		
WSPÓŁPRACA:	mgr inż. Łukasz Sukiennik		DROGOWA		
STADIUM:		DATA:	SKALA:		NUMER RYSUNKU:
PT		04.2023 r.	1:100		5