



WIATA DLA ZAWODNIKÓW


Widok z przodu

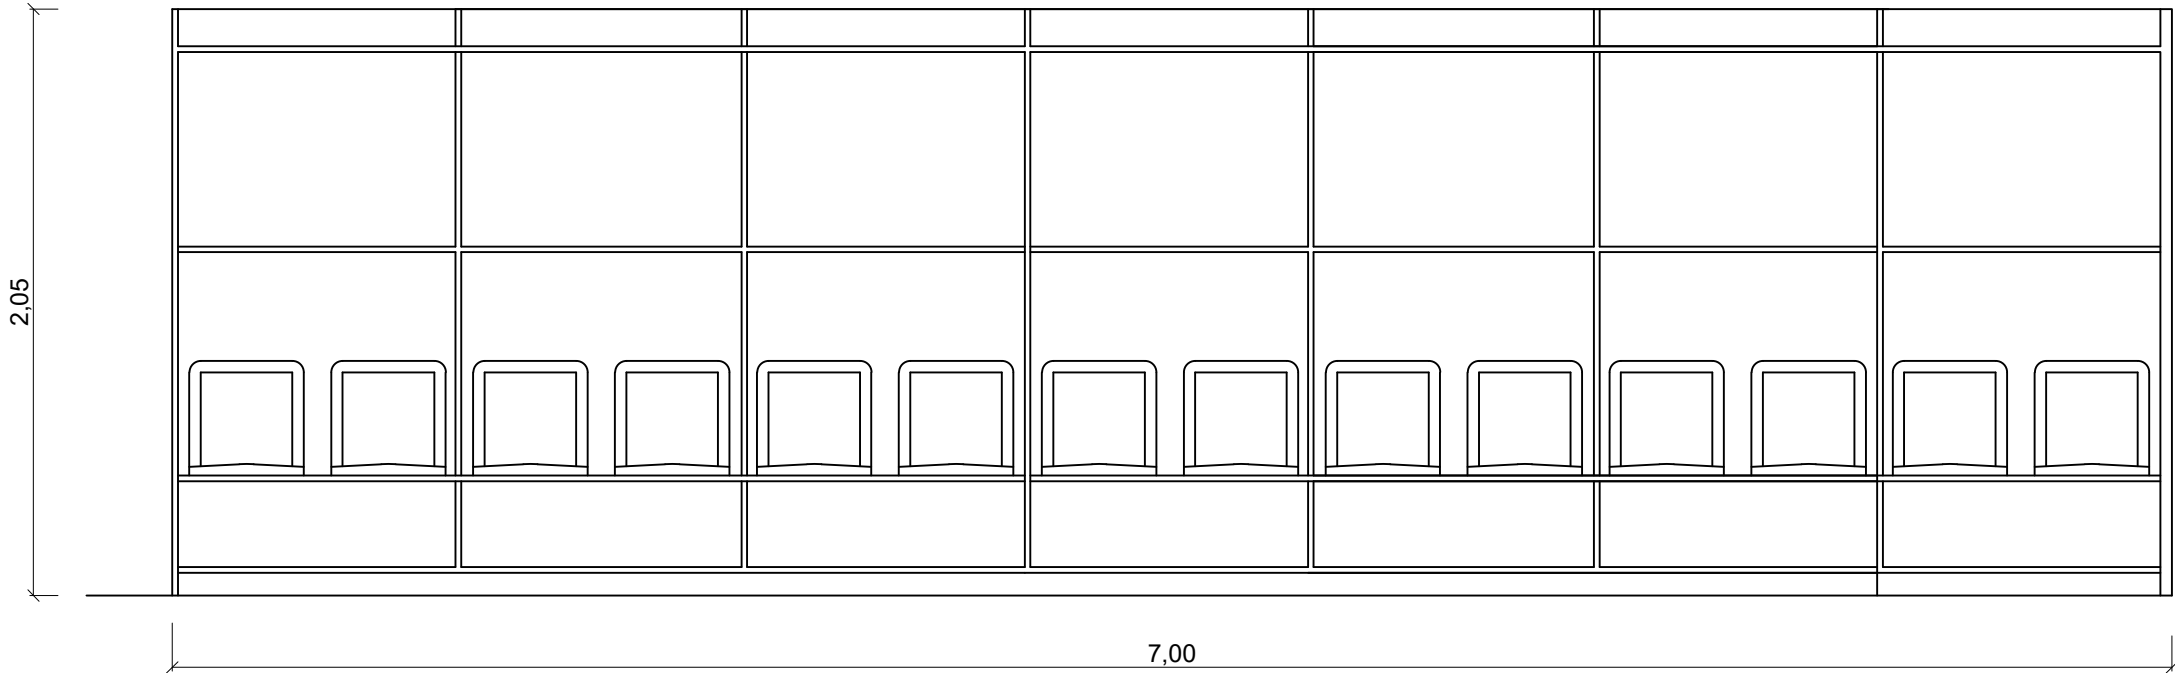

Widok z boku

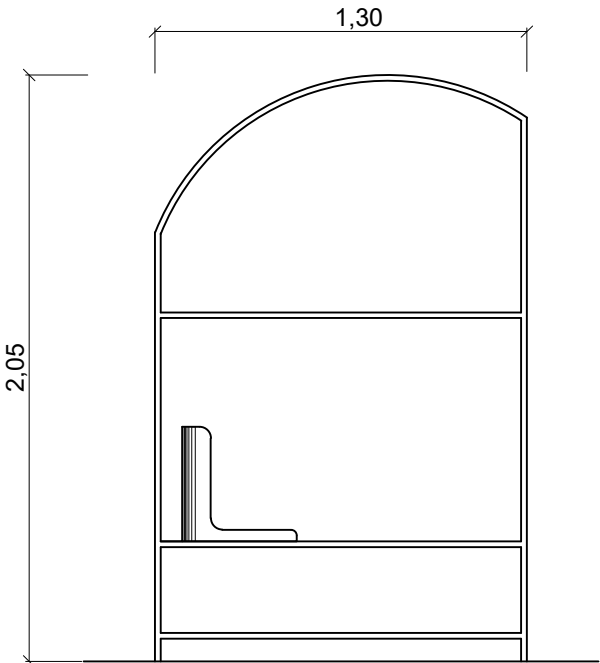

Widok z góry

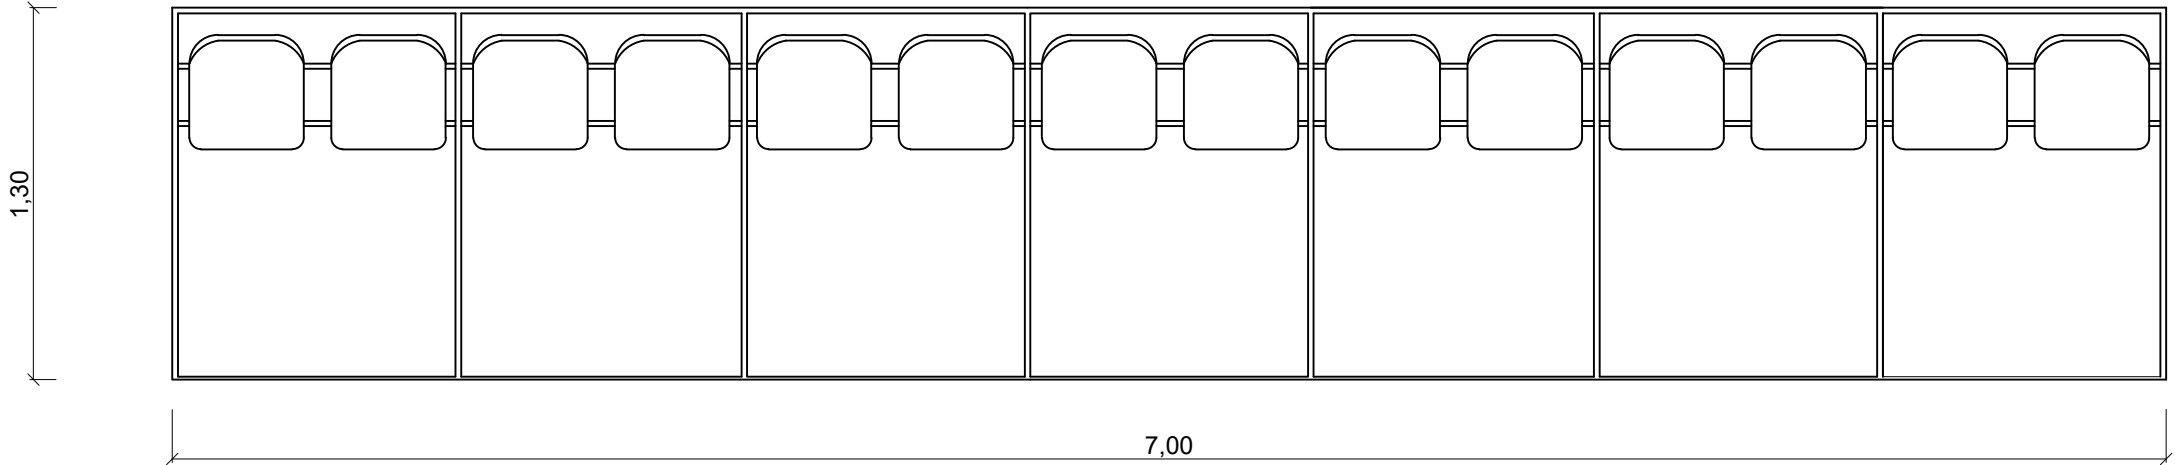

LS CORP Łukasz Sukiennik ul. 11 Listopada 2/10, 42-700 Lubliniec NIP 5751753783, REGON 243372650		INWESTOR: GMINA SUSZEC UL. LIPOWA 1 43-267 SUSZEC	
NAZWA OPRACOWANIA:	BUDOWA BOISKA SPORTOWEGO W MIZEROWIE WRAZ Z ZAPLECZEM		
TEMAT RYSUNKU:	WIATA DLA ZAWODNIKÓW		
FUNKCJA:	IMIĘ I NAZWISKO:	SPECJALNOŚĆ:	PODPIS:
PROJEKTANT:	mgr inż. Wojciech Demarczyk Upr. Nr: SLK/9671/PWBD/21	inżynieria drogowa	
WSPÓŁPRACA:	mgr inż. Łukasz Sukiennik	-	
PROJEKTANT:	inż. Adam Lipiński Upr. Nr: SLK/8172/PoKb/18	konstrukcyjna	
		-	
STADIUM:	PT	DATA:	03.2023 r.
		SKALA:	1:25
		NUMER RYSUNKU:	7