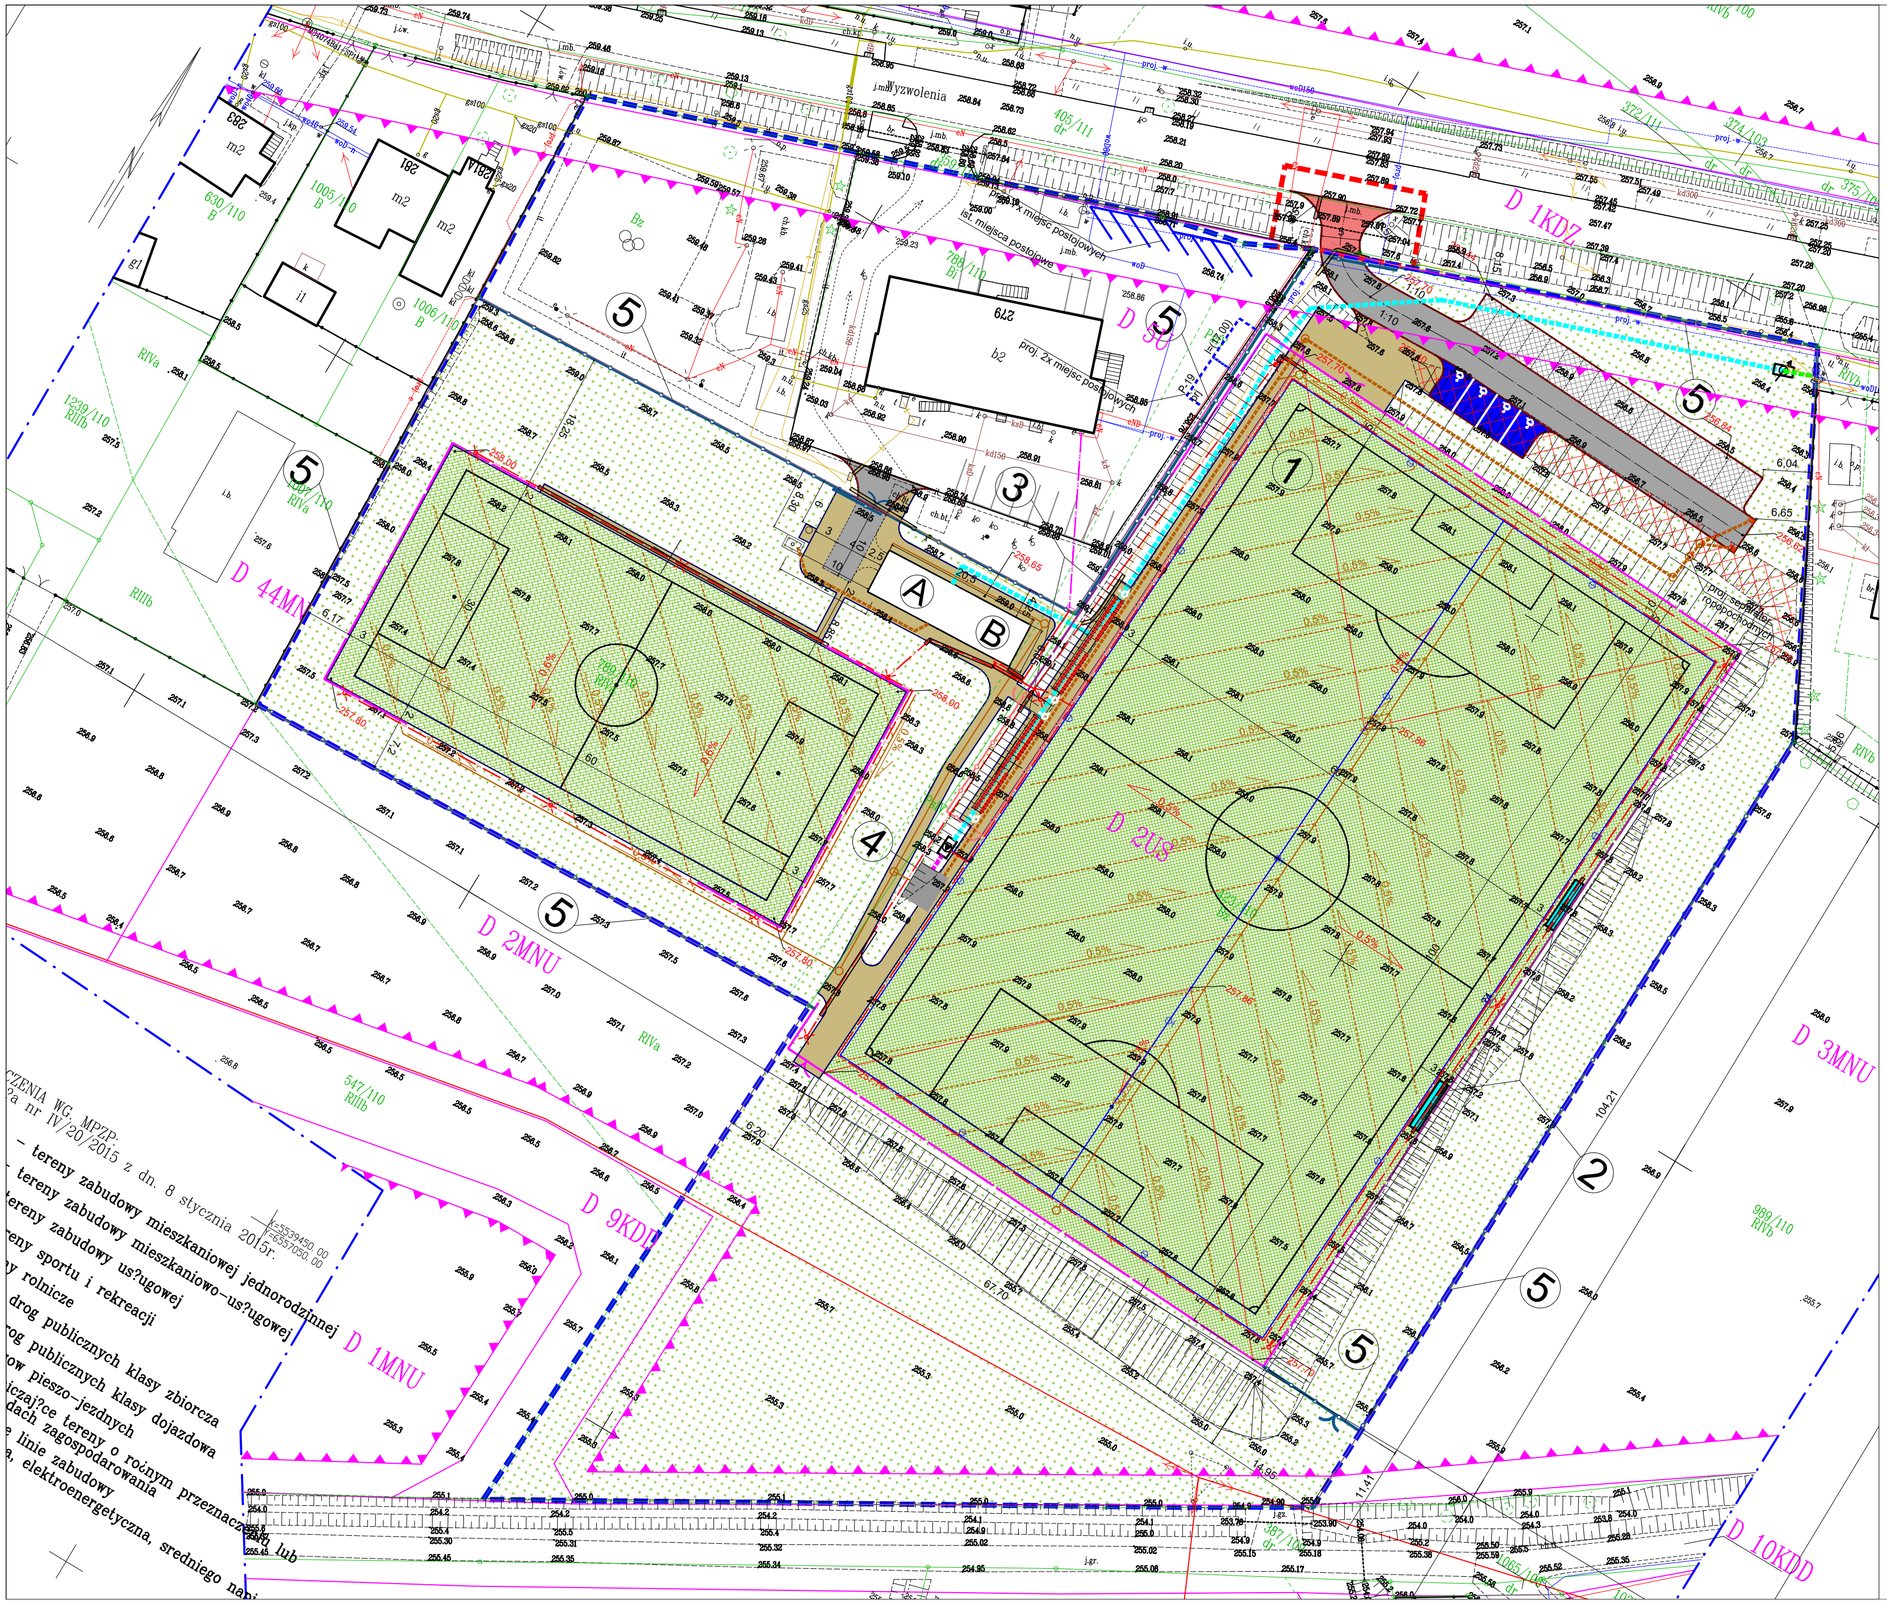


CZENIA WG. MPZP:
?a nr IV/20/2015 z dn. 8 stycznia 2015r.

– tereny zabudowy mieszkaniowej jednorodzinnej
– tereny zabudowy mieszkaniowo–us?ugowej
– tereny zabudowy us?ugowej
tereny sportu i rekreacji
y rolnicze
drog publicznych klasy zbiorcza
rog publicznych klasy dojazdowa
ow pieszo–jezdnych
ieczaj?ce tereny o ro?nym przeznaczeniu lub
dach zagospodarowania
e linie zabudowy
a, elektroenergetyczna, sredniego nap

Poświadcza się, iż niniejszy dokument został opracowany w wyniku prac geodezyjnych i kartograficznych, których wyniki zawiera operat techniczny, wpisany do ewidencji materiałów Państwowego Zasobu Geodezyjnego i Kartograficznego.
Jestem świadomy odpowiedzialności karnej za złożenie fałszywego oświadczenia.

| | |
|---|---|
| Organ Służby Geodezyjnej i Kartograficznej prowadzący PZGIK | Starosta Pszczyński |
| Identyfikator zgłoszenia pracy geodezyjnej | 6640.3960.2022 |
| Identyfikator ewidencyjny materiału zasobu - operatu technicznego | P.2410.2023.546 |
| Numer i data wystawienia protokołu weryfikacji operatu technicznego | 6640.3960.2022_33428 z dn. 13.03.2023r. |
| Wykonawca prac geodezyjnych | Mateusz Sito GEOMATIK Usługi Geodezyjne |
| Kierownik prac geodezyjnych | mgr inż. Mateusz Sito geodeta uprawniony nr upr. 23021 |


Mateusz Sito
GEOMATIK
Usługi geodezyjne
ul.Spacerowa 13, 32-248 Jerzmanowice
tel. kom. +48 607 412 958
NIP 6133230413 REGON 122602939
mgr inż. Mateusz Sito
geodeta uprawniony
nr upr. 23021


MAPA DO CELÓW PROJEKTOWYCH

j. ewid. Suszec, 241006_2.0004 obręb: Mizerów, 241006_2.0003 działka: 789/110, 423/110
skala: 1:500
ID PRACY: 6640.3960.2022
K.M. 3

Układ odniesienia wysokości: PL-EVRF2007-NH
Układ wsp. poziomych: 2000/6
Sytuacja zgodna z terenem na: 31.01.2023r.

Wykonał:
Sporządził:
dnia: 09.02.2023r.

– zakres opracowania

LEGENDA

STAN PROJEKTOWANY

- projektowany piłkochwyt H=6m
- projektowany piłkochwyt H=4m
- pojemnik na śmieci
- projektowana nawierzchnia jezdni manewrowej
- projektowana miejsca dla osób niepełnosprawnych (betonowa kostka brukowa)
- projektowana miejsca postojowe z geokraty
- projektowana nawierzchnia ciągów pieszych (betonowa kostka brukowa)
- projektowana nawierzchnia z trawy naturalnej (płyta główna)
- projektowana zieleń
- projektowana miejsce dla osoby niepełnosprawnej przy trybunie
- projektowana nawierzchnia sztuczna boiska treningowego
- likwidowana skarpa
- projektowane przyłącze wodociągowe
- projektowana wewnętrzna instalacja wodociągowa
- proj. komora wodomierzowa
- proj. komora pompowa
- projektowany przewód zbiorczy Ø200mm
- projektowany przewód drenarski Ø110mm
- projektowana wewnętrzna kanalizacja deszczowa
- projektowana zewnętrzna instalacja sanitarna
- projektowana sieć nawodnienia
- projektowany zraszacz nawodnieniowy
- projektowana studzienka zbiorcza Ø500mm
- zbiornik na ścieki
- złącze kablowe wg. odrębnego opracowania
- projektowana główna tablica rozdzielcza
- przyłącze elektroenergetyczne wg. odrębnego opracowania
- projektowany instalacja elektroenergetyczna
- zakres wg. odrębnego opracowania
- zakres opracowania objęty wnioskiem

(A)(B) projektowany budynek zaplecza - segment A i B

(1) projektowane ogrodzenie wewnętrzne (H=1,2m)

(2) projektowane wiaty dla zawodników rezerwowych

(3) projektowane trybuny 2x50 osób

(4) projektowany zbiornik podziemny szczelny

(5) projektowane ogrodzenie zewnętrzne (H=2m)

PROJEKT PRZYŁĄCZY WG. ODRĘBNEGO OPRACOWANIA

P.P.P (A) (B) - 258,80 m n.p.m (±0,00)

257.70 projektowane rzędne wysokościowe

**LS CORP**
Łukasz Sukiennik
ul. 11 Listopada 2/10, 42-700 Lubliniec
NIP 5751753783, REGON 243372650

INWESTOR:
GMINA SUSZEC
UL. LIPOWA 1
43-267 SUSZEC

| | | | |
|---|---|---|---|
| NAZWA OPRACOWANIA: | BUDOWA BOISKA SPORTOWEGO W MIZEROWIE WRAZ Z ZAPLECZEM | | |
| TEMAT RYSUNKU: | PROJEKT ZAGOSPODAROWANIA TERENU | | |
| FUNKCJA: | IMIĘ I NAZWISKO: | SPECJALNOŚĆ: | PODPIS: |
| PROJEKTANT: | mgr inż. arch. Grzegorz Nowakowski Upr. Nr: 665/84 | architektoniczna | |
| SPRAWDZAJĄCY: | mgr inż. arch. Agnieszka Aksamitowska Upr. Nr: 9/SLOKK/2020 | architektoniczna | |
| PROJEKTANT: | mgr inż. Wojciech Demarczyk Upr. Nr: SLK/9671/PWBD/21 | drogowa | |
| WSPÓŁPRACA: | mgr inż. Łukasz Sukiennik | | |
| PROJEKTANT: | mgr inż. Rafał Golaś Upr. Nr: SLK/6594/PWBS/17 | sanitarna | |
| PROJEKTANT: | mgr inż. Wojciech Pałczyński Upr. Nr: KUP/0069/POOE/10 | elektroenergetyczna | |

| STADIUM: | DATA: | SKALA: | NUMER RYSUNKU: |
|---|---|---|---|
| PZT | 30.03.2023 r. | 1:500 | 2 |