



# ZAKRES WYKONANIA ZADANIA - WYŁĄCZENIE

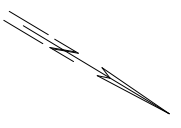

ZAKRES, W KTÓRYM WYŁĄCZONO WYKONANIE NAWIERZCHNI Z TRAWY SYNTETYCZNEJ Z WARSTWAMI KONSTRUKCYJNYMI, DRENAŻU ORAZ OŚWIETLENIA, NALEŻY WYKONAĆ ZABIEGI UMOŻLIWIĄJĄCE WYKORZYSTANIE TERENU W ZAKRESIE BOISKA TRENINGOWEGO. WYCENA POZYCJI ZGODNIE Z FORMULARZEM PRZEDMIARU.

WYŁĄCZONO Z ZAKRESU INSTALACJE DRENAŻOWĄ

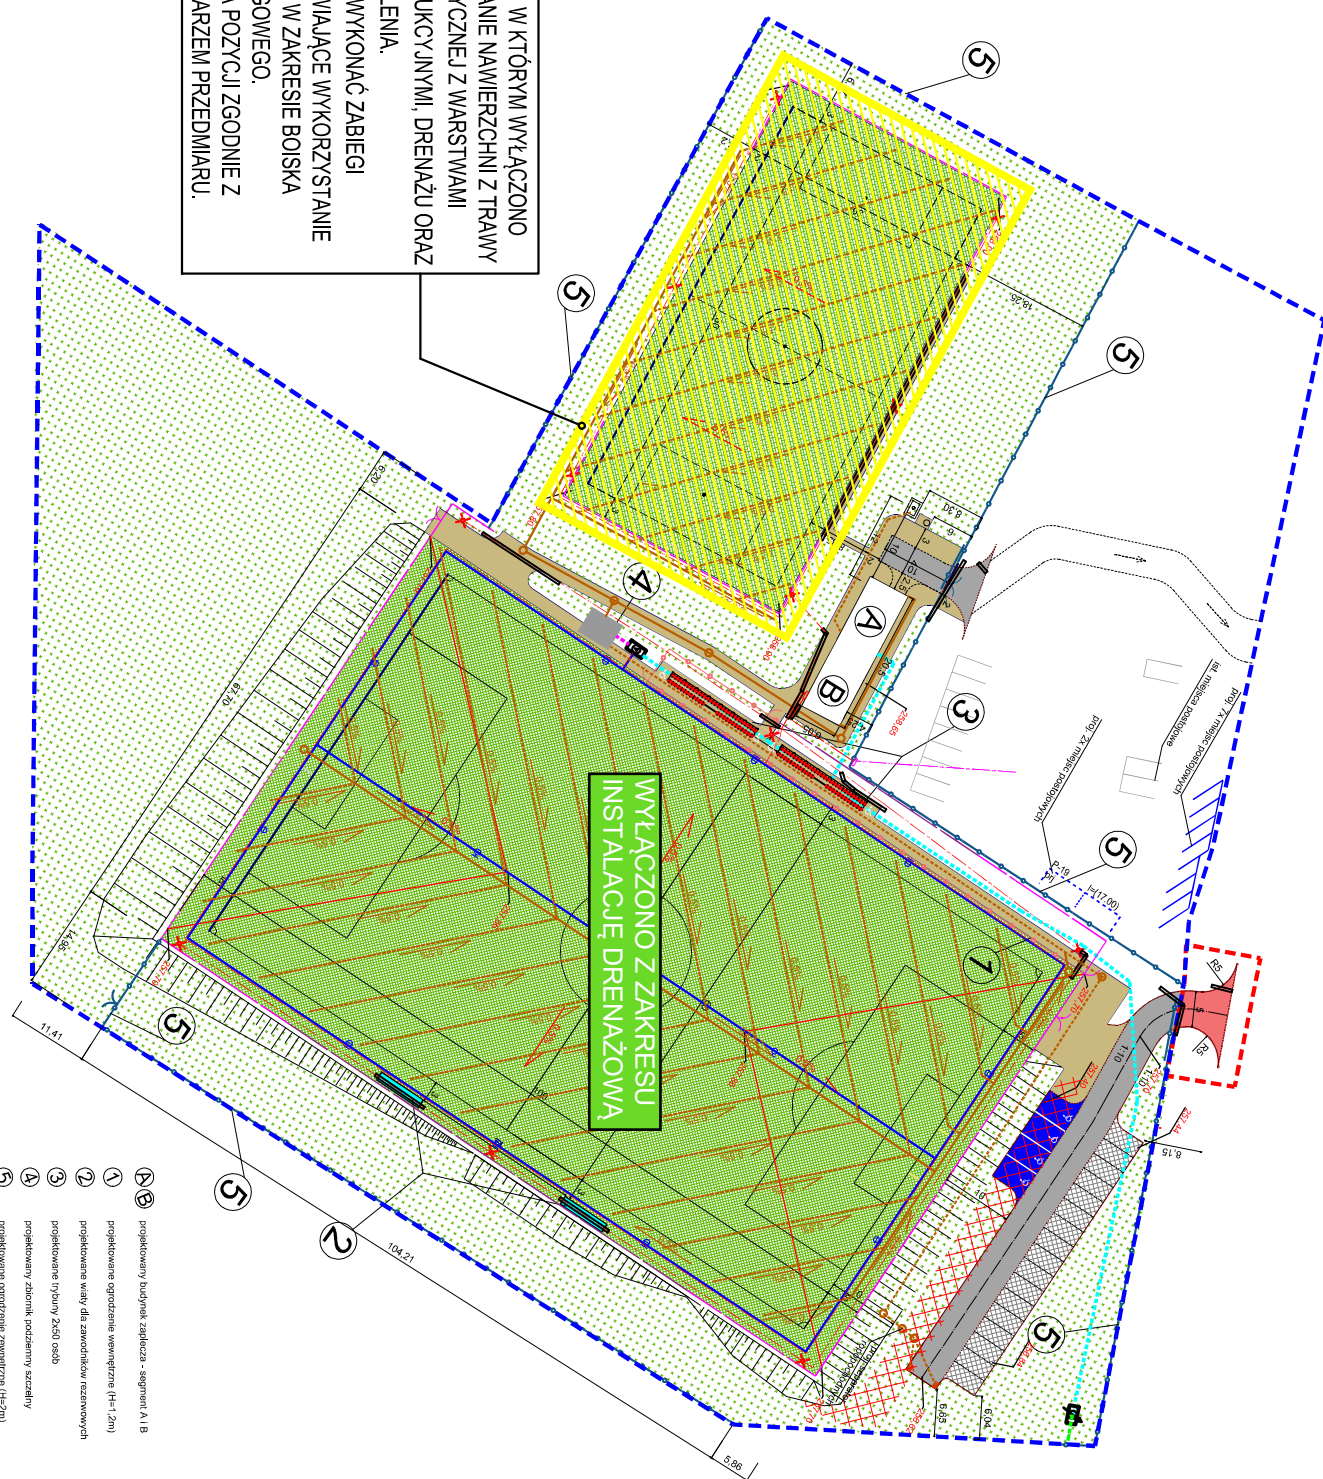

- Ⓐ Ⓑ projektowany budynek zaleca - segment A i B
- ① projektowane ogrodzenie wewnętrzne (H=1,2m)
- ② projektowane wiaty dla zawodników rezerwowych
- ③ projektowane trybuny 2x50 osób
- Ⓐ projektowany zbiornik podziemny szatni
- ⑤ projektowane ogrodzenie zewnętrzne (H=2m)