




ELEWACJA WSCHODNIA WEWNĘTRZNA

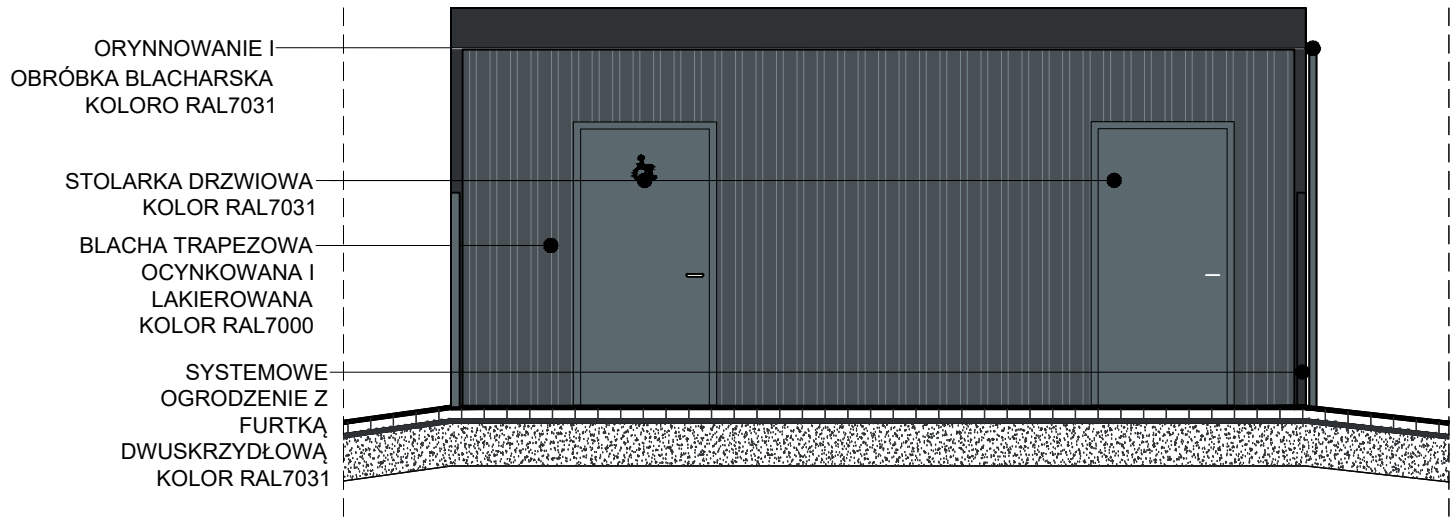


ELEWACJA ZACHODNIA WEWNĘTRZNA

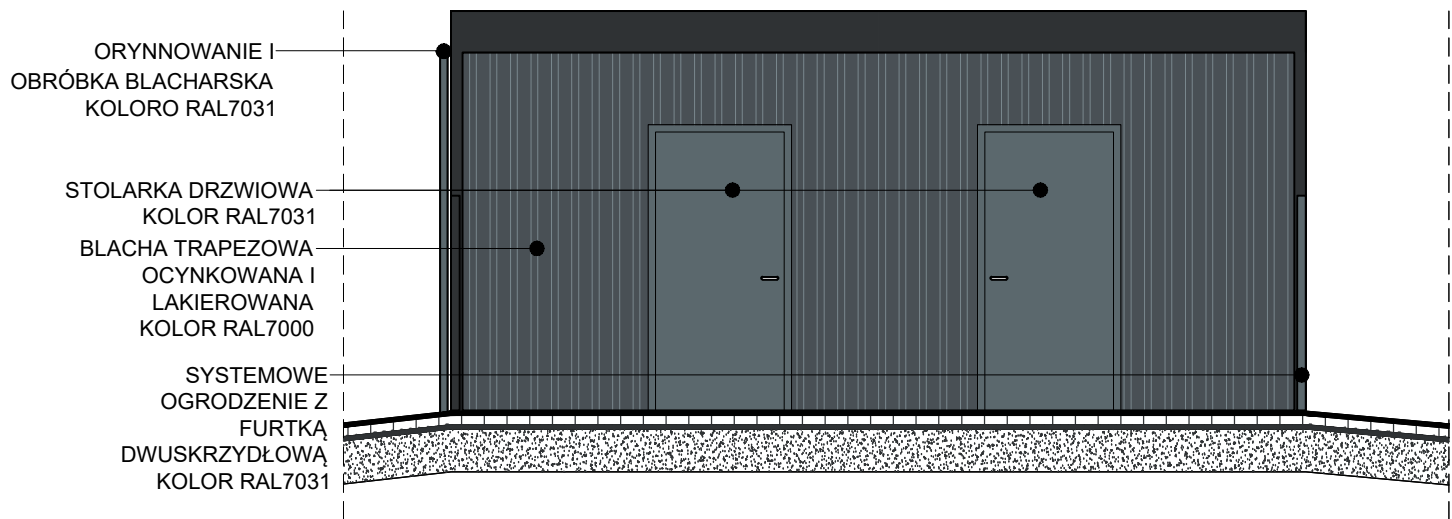


ELEWACJA ZACHODNIA

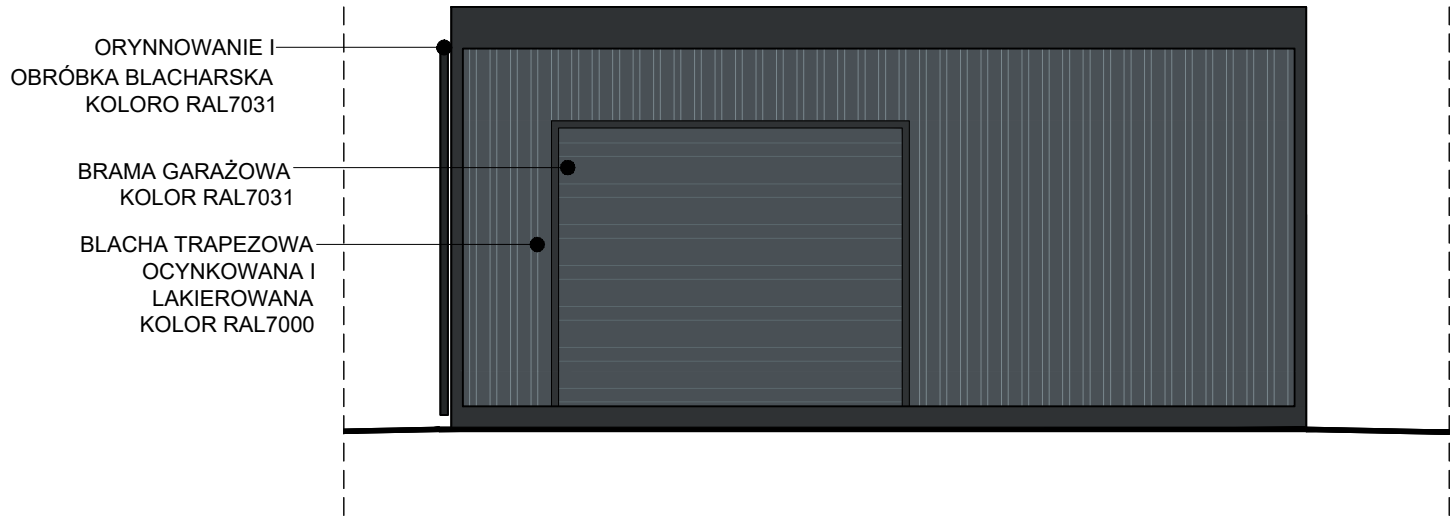

ELEWACJA WSCHODNIA

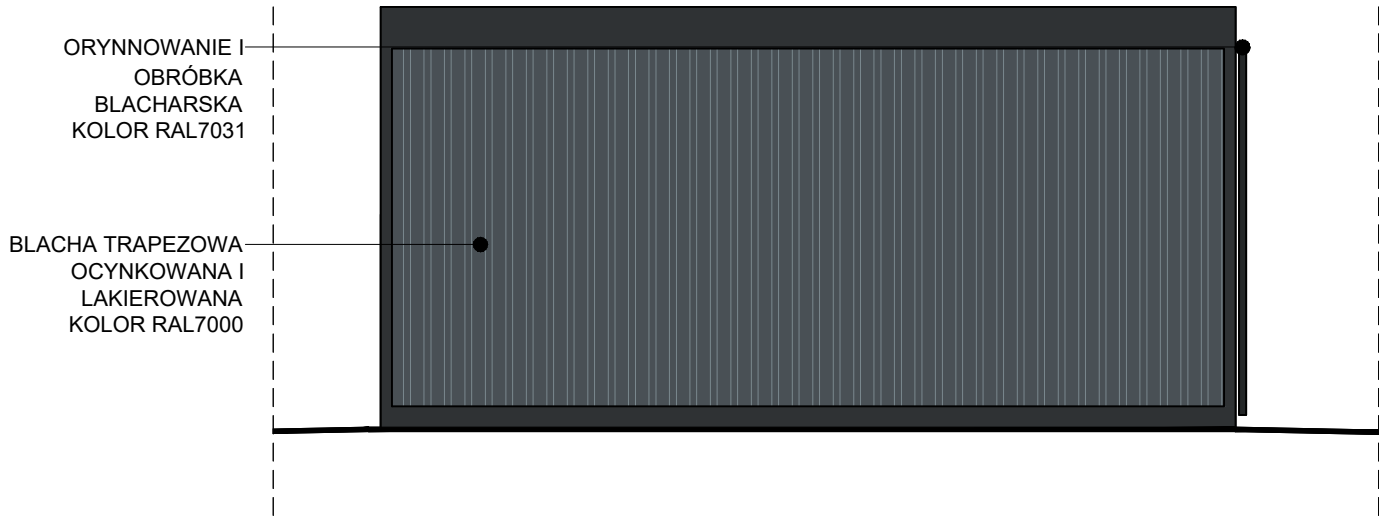

ELEWACJA POŁUDNIOWA

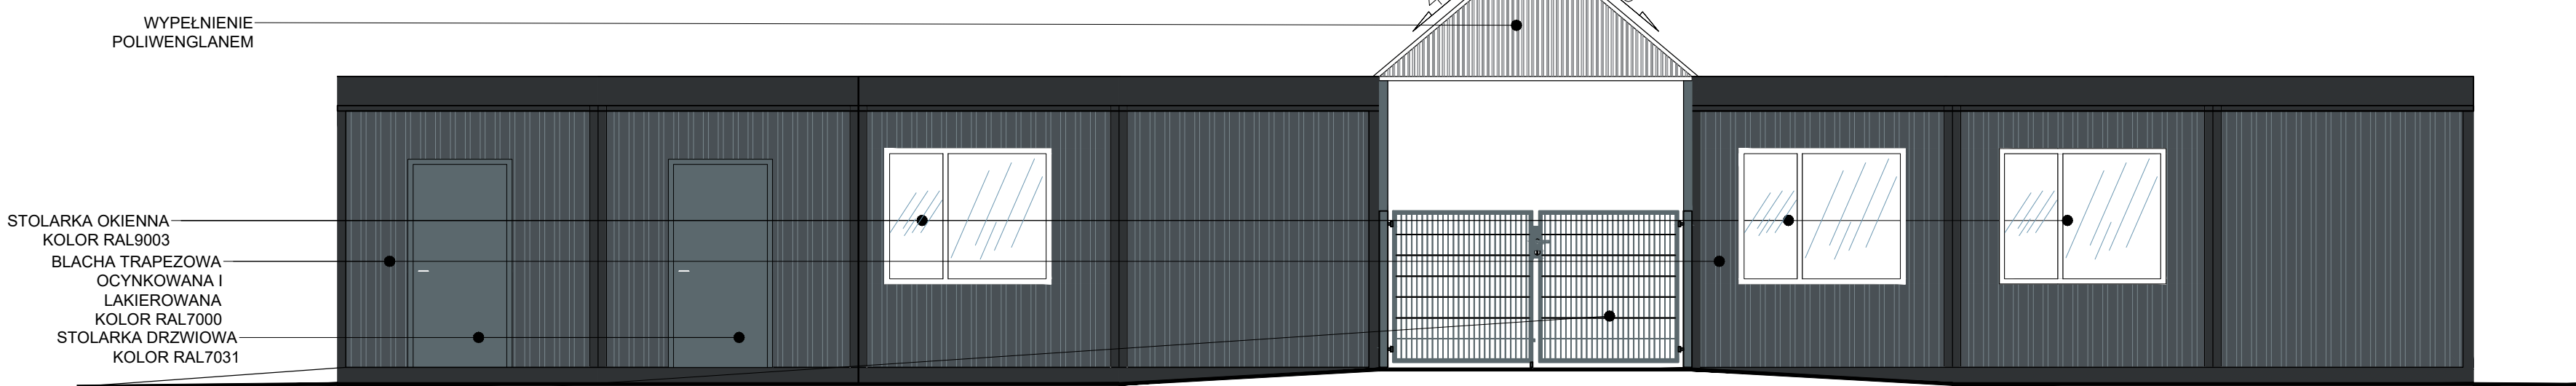

ELEWACJA PÓŁNOCNA



LS CORP Łukasz Sukiennik ul. 11 Listopada 2/10, 42-700 Lubliniec NIP 5751753783, REGON 243372650		INWESTOR: GMINA SUSZEC UL. LIPOWA 1 43-267 SUSZEC	
NAZWA OBJEKTU BUDOWLANEGO: TYTUŁ RYSUNKU:		BUDYNEK ZAPLECZA ELEWACJE	
FUNKCJA:	IMIĘ I NAZWISKO:	PODPIS:	SKALA:
PROJEKTANT:	mgr inż. arch. Grzegorz Nowakowski		1:50
NR UPRAWNIENI:	Upr. Nr: 665/84		DATA:
SPRAWDZAJĄCY:	mgr inż. arch. Agnieszka Aksamitowska		31.03.2023 r. NUMER RYSUNKU:
NR UPRAWNIENI:	Upr. Nr: 9/SLOKK/2020		
OPRACOWAŁ:	mgr inż. Łukasz Sukiennik		
		5	