



PRZEKRÓJ TYPOWY
Przekrój poprzeczny przez płytę boiska

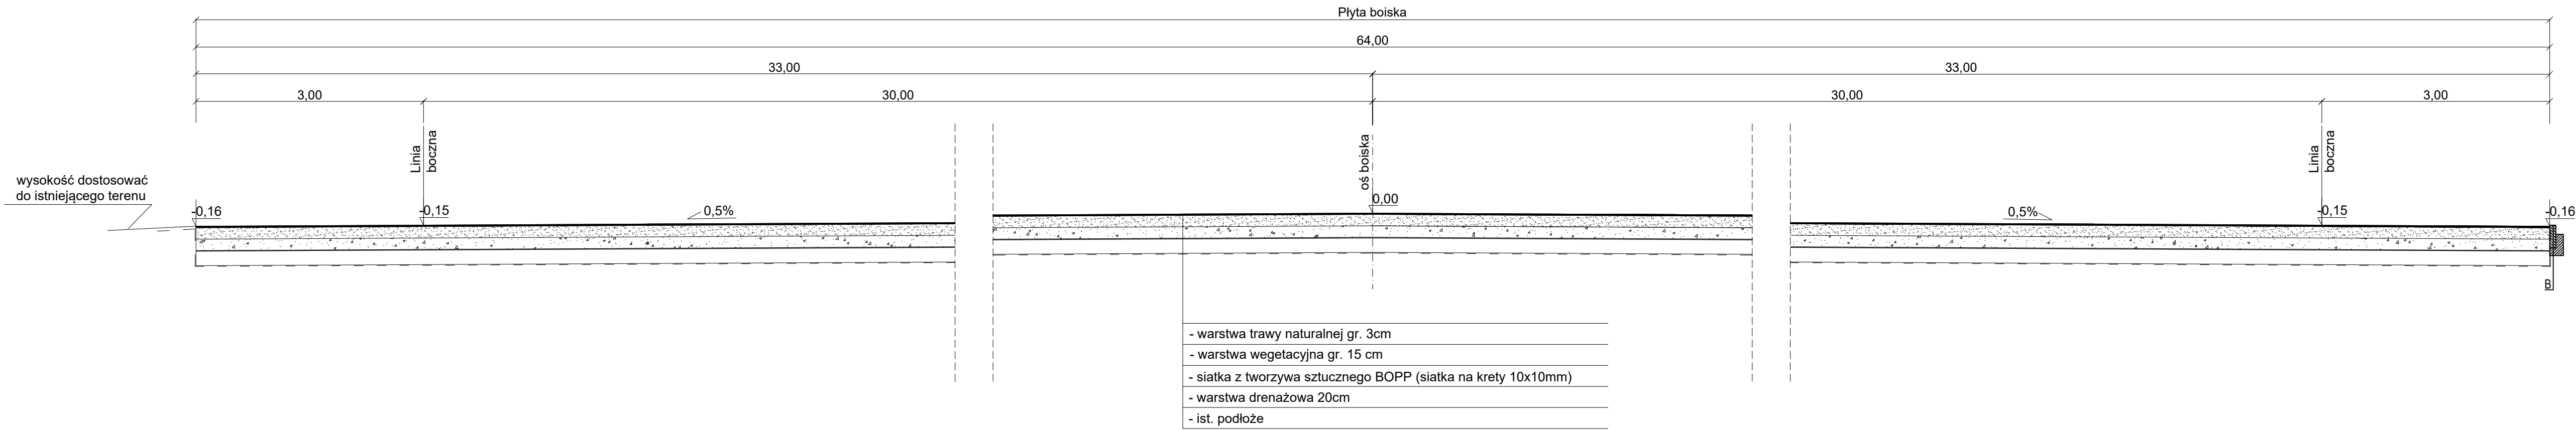

PRZEKRÓJ TYPOWY
Przekrój poprzeczny przez płytę boiska treningowego

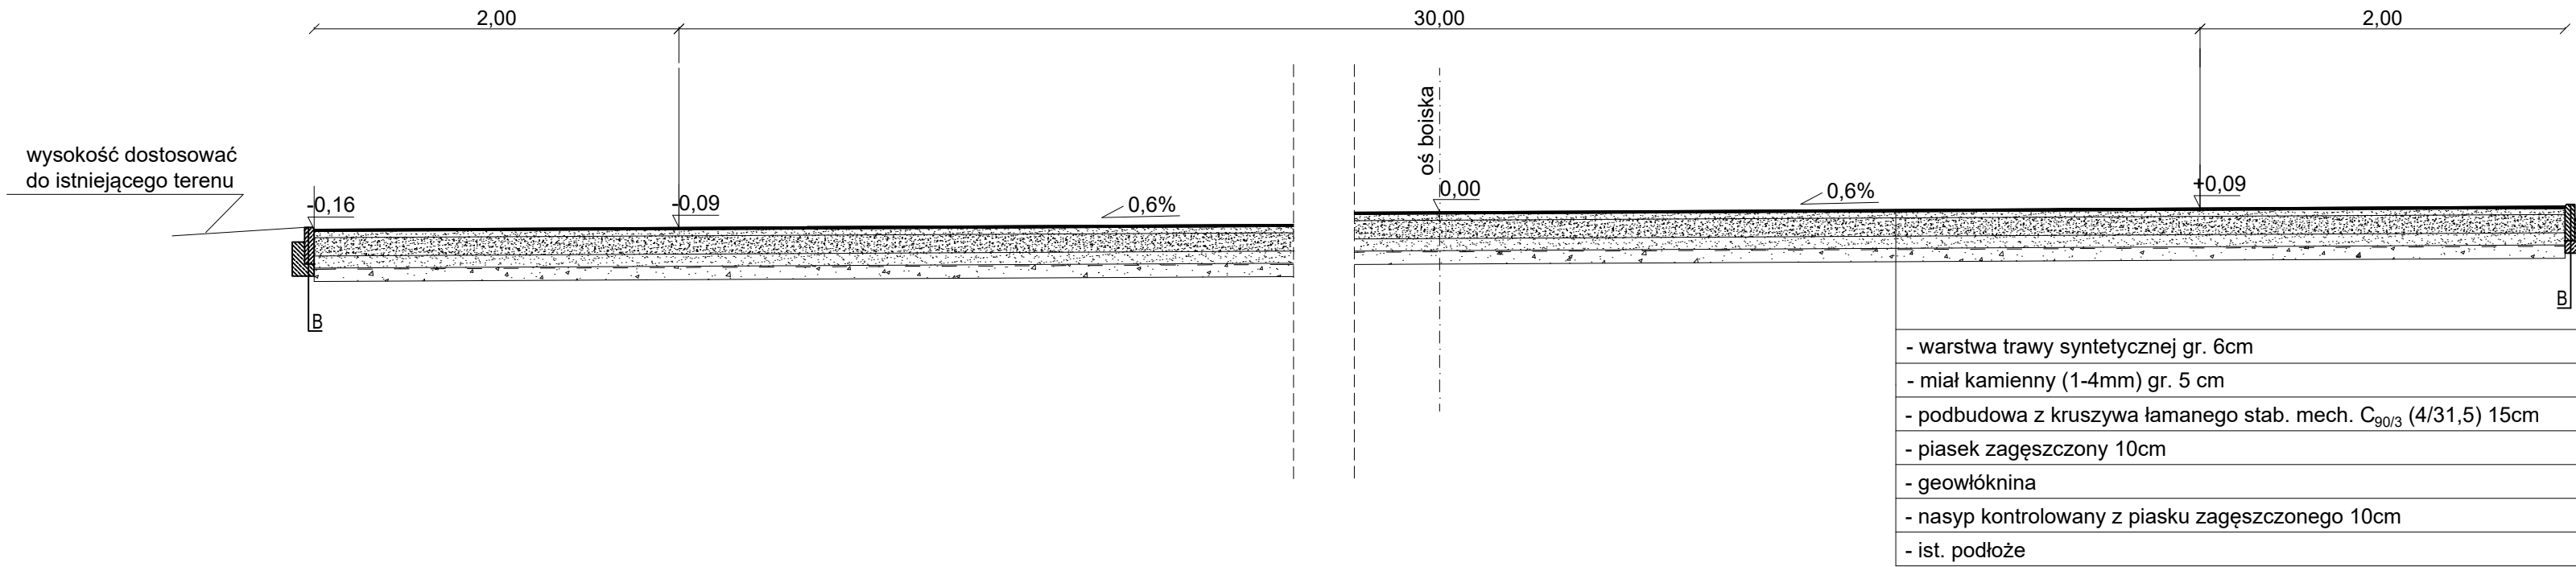

LS CORP Łukasz Sukiennik ul. 11 Listopada 2/10, 42-700 Lubliniec NIP 5751753783, REGON 243372650		INWESTOR: GMINA SUSZEC UL. LIPOWA 1 43-267 SUSZEC	
NAZWA OPRACOWANIA:	BUDOWA BOISKA SPORTOWEGO W MIZEROWIE WRAZ Z ZAPLECZEM		
TEMAT RYSUNKU:	PRZEKROJE TYPOWE		
FUNKCJA:	IMIĘ I NAZWISKO:	SPECJALNOŚĆ:	PODPIS:
PROJEKTANT:	mgr inż. Wojciech Demarczyk Upr. Nr: SLK/9671/PWBD/21	inżynieria drogowa	
WSPÓŁPRACA:	mgr inż. Łukasz Sukiennik	-	
STADIUM:	DATA:	SKALA:	NUMER RYSUNKU:
PAB	03.2023 r.	1:50	16.2