


MASZT OŚWIETLENIOWY

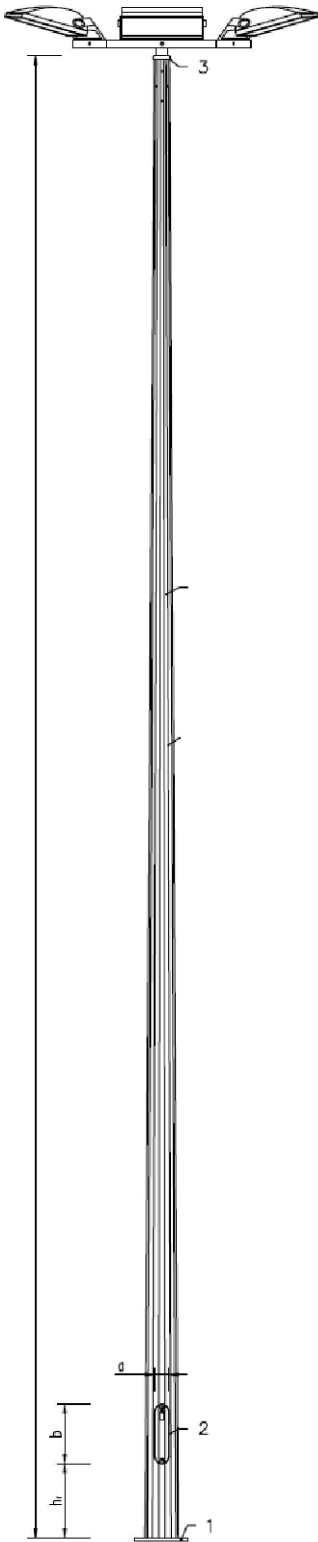

LS CORP Łukasz Sukiennik ul. 11 Listopada 2/10, 42-700 Lubliniec NIP 5751753783, REGON 243372650		INWESTOR: GMINA SUSZEC UL. LIPOWA 1 43-267 SUSZEC	
NAZWA OPRACOWANIA:	"BUDOWA BOISKA SPORTOWEGO W MIZEROWIE WRAZ Z ZAPLECZEM"		
TEMAT RYSUNKU:	RYSUNEK MASZTU OŚWIETLENIA BOISK		
FUNKCJA:	IMIĘ I NAZWISKO:	SPECJALNOŚĆ:	PODPIS:
PROJEKTANT:	mgr inż. Wojciech Pałczyński Upr. Nr: KUP/0069/POOE/10	elektroenergetyczna	
STADIUM:	PAB	DATA:	3.2023 r.
		SKALA:	-
		NUMER RYSUNKU:	11