

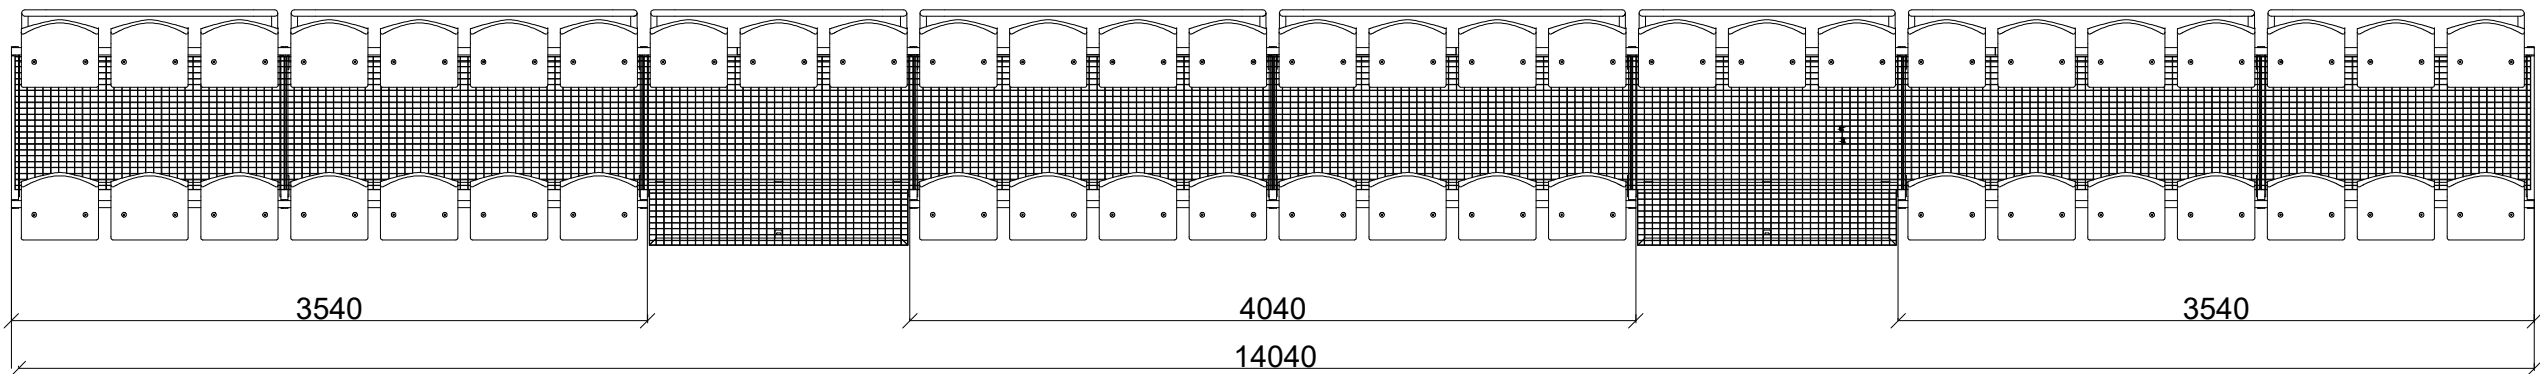


A

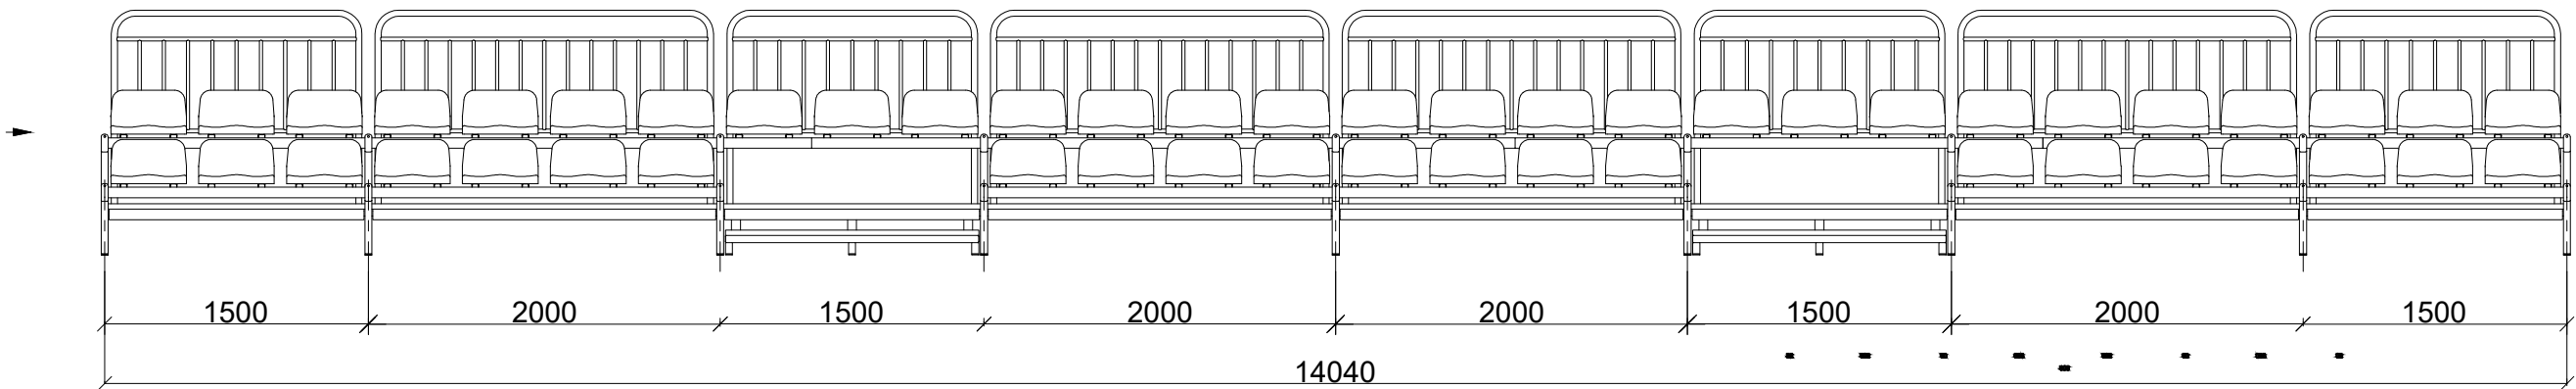

A (1:2 )

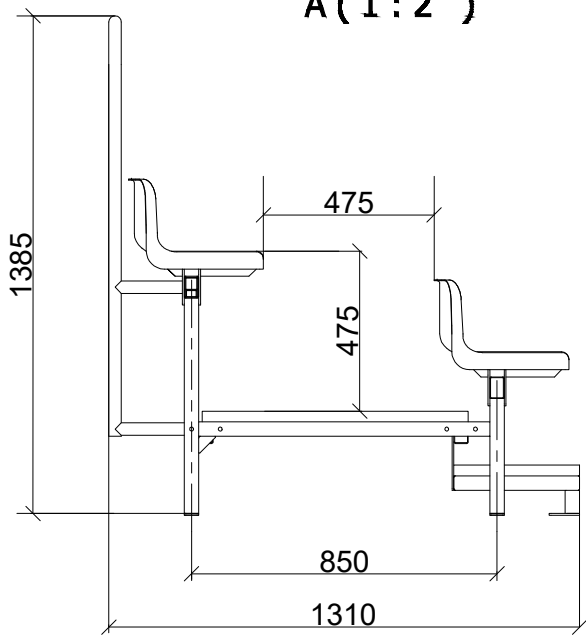

**LS CORP**

Łukasz Sukiennik  
ul. 11 Listopada 2/10, 42-700 Lubliniec  
NIP 5751753783, REGON 243372650

INWESTOR:

GMINA SUSZEC  
UL. LIPOWA 1  
43-267 SUSZEC

NAZWA OPRACOWANIA:	BUDOWA BOISKA SPORTOWEGO W MIZEROWIE WRAZ Z ZAPLECZEM		
TEMAT RYSUNKU:	TRYBUNA		
FUNKCJA:	IMIĘ I NAZWISKO:	SPECJALNOŚĆ:	PODPIS:
PROJEKTANT:	mgr inż. Wojciech Demarczyk Upr. Nr: SLK/9671/PWBD/21	inżynieria drogowa	
WSPÓŁPRACA:	mgr inż. Łukasz Sukiennik	-	
STADIUM:	PAB	DATA:	03.2023 r.
		SKALA:	1:40
		NUMER RYSUNKU:	13