

Uchwała Nr

Rady Gminy Suszec z dnia 28 marca 2024 r.

w sprawie zmiany uchwały o przystąpieniu do sporządzenia miejscowego planu zagospodarowania przestrzennego terenów położonych w sołectwach Rudziczka, Suszec, Kryry, Radostowice.

Na podstawie art. 18 ust. 2 pkt 5 ustawy z dnia 8 marca 1990 r. o samorządzie gminnym (j.t. Dz.U. z 2023 r., poz. 40 ze zm.), oraz art. 14 ust. 1, 2 i 4 ustawy z dnia 27 marca 2003 r. o planowaniu i zagospodarowaniu przestrzennym (j.t. Dz.U. z 2023 r., poz. 977 ze zm.) na wniosek Wójta Gminy Suszec

**Rada Gminy Suszec
uchwała, co następuje:**

§ 1

W uchwale nr LVI/508/2023 Rady Gminy Suszec z dnia 25 maja 2023 r. w sprawie przystąpienia do sporządzenia miejscowego planu zagospodarowania przestrzennego terenów położonych w sołectwach Rudziczka, Suszec, Kryry, Radostowice, zwanej dalej „zmienianą uchwałą”, dokonuje się następujących zmian:

1. treść § 2 zmienianej uchwały otrzymuje brzmienie:
„Granice obszaru objętego przystąpieniem do sporządzenia miejscowego planu zagospodarowania przestrzennego przedstawiono na załącznikach graficznych oznaczonych nr 1, 2, 5, 6, 7, 8, stanowiących integralną część uchwały”.
2. załącznik graficzny nr 1 do zmienianej uchwały otrzymuje treść jak załącznik graficzny nr 1 do tej uchwały,
3. w zmienianej uchwale wykreśla się załączniki graficzne nr 3, 4.

§ 2

Pozostała treść zmienianej uchwały nie ulega zmianie.

§ 3

Wykonanie uchwały powierza się Wójtowi Gminy Suszec.

§ 4

Uchwała wchodzi w życie z dniem podjęcia.

Krystyna Kluss
Rada Gminy
KT 1765

Załącznik graficzny nr 1 do uchwały nr
Rady Gminy Suszec
Z dnia 28 marca 2024 r.


Obręb Suszec
rejon ul. Psczyńskiej, ul. Piaskowej,
ul. Dolnej, ul. Skrajnej,
ul. Gospodarskiej, ul. Ogrodowej

Legenda


 granice terenu objętego projektem miejscowego planu zagospodarowania przestrzennego

 Obiekty informacyjne

 układ drogowy

 budynki ewidencyjne

 działki ewidencyjne

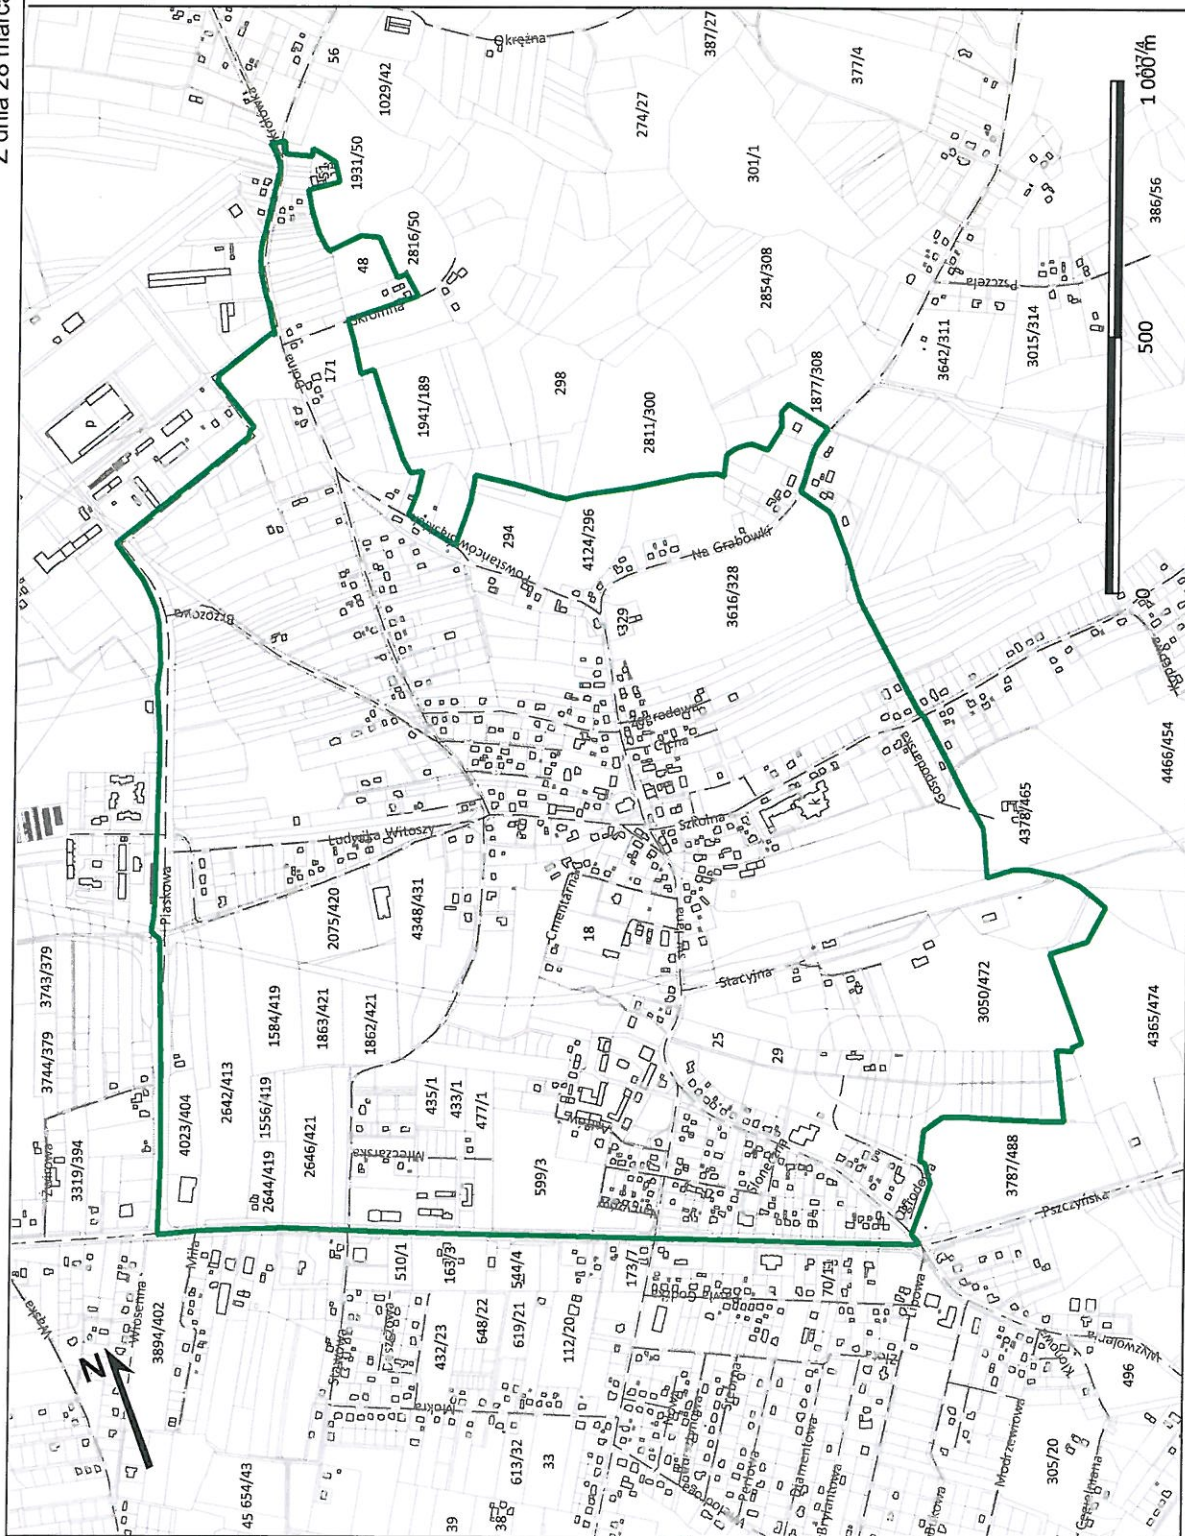

skala: 1:10 000

UZASADNIENIE

w sprawie zmiany uchwały o przystąpieniu do sporządzenia miejscowego planu zagospodarowania przestrzennego terenów położonych w sołectwach Rudziczka, Suszec, Kryry, Radostowice.

W dniu 25 maja 2023 r. Rada Gminy Suszec podjęła uchwałę nr LVI/508/2023 w sprawie przystąpienia do sporządzenia miejscowego planu zagospodarowania przestrzennego terenów położonych w sołectwach Rudziczka, Suszec, Kryry, Radostowice.

Podjęcie uchwały zmieniającej wynika z konieczności powiększenia obszaru opracowania projektu miejscowego planu zagospodarowania przestrzennego, ze względu na uwzględnienie strefy ochronnej 500 m od granic istniejącego i projektowanego cmentarza (terenu przeznaczonego pod poszerzenie cmentarza).

Zmiana ta jest podytkowana zmianą ustawy o planowaniu i zagospodarowaniu przestrzennym, która nakazała w art. 15, ust. 2b o następującym brzmieniu uwzględnić: *"Plan miejscowy przewidujący lokalizację nowego lub rozszerzenie istniejącego cmentarza sporządza się co najmniej dla obszaru obejmującego strefę ochronną, związaną z ograniczeniami w zabudowie oraz zagospodarowaniu i użytkowaniu terenu w sąsiedztwie cmentarza"*.

Powiększony obszar opracowania załącznika graficznego nr 1 zmieniającej uchwały pokrył się z obszarami przedstawionymi na załącznikach graficznych nr 3 i 4. W związku z powyższym wskazane obszary opracowania na załącznikach graficznych 3 i 4 będą nadal opracowywane, lecz włączone w większy obszar opracowania projektu miejscowego planu zagospodarowania przestrzennego przedstawiony na załączniku graficznym nr 1 do zmieniającej uchwały.

Skutki finansowe:

Gmina Suszec poniesie koszty sporządzenia zmiany *zmiany uchwały o przystąpieniu do sporządzenia miejscowego planu zagospodarowania przestrzennego terenów położonych w sołectwach Rudziczka, Suszec, Kryry, Radostowice*

Oszacowaną kwotę na wykonanie ww. zamówienia publicznego zabezpieczono w budżecie Gminy Suszec.

WÓJT
Marian Pawlas