


RZECZOZNAWCA DO SPRAW ZABEZPIECZEŃ PRZECIWOPOŻAROWYCH
mgr inż. Grzegorz Fischer
Nr upr. KG PSP 438/2001
PSCUMWA dnia 12.01.2024r.
Zgodność projektu z wymaganiami ochrony przeciwpożarowej stwierdzam z uwagami:

bez uwag
- PRZEŁOŻYĆ PĄKIE OBEKWAĆ OKŁONA W KLASIE EIG.
- UWAGI W OPISIE

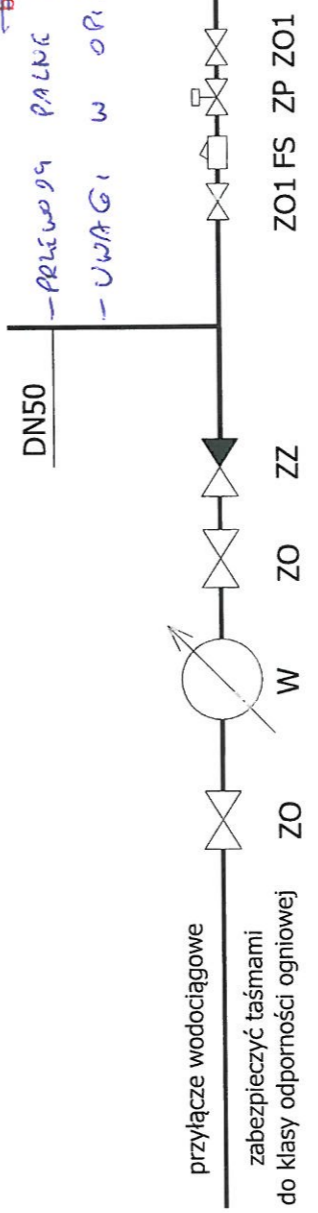

OZNACZENIA:
ZO, ZO1 - zawór odcinający DN 50
ZZ - zawór zwrotny antyskażeniowy DN 50
W - wodomierz DN 50
FS - filtr siatkowy DN 50
ZP - zawór pierwszeństwa DN 50

UWAGI:
- PRZY PRZEJŚCIACH RURAMI PRZEZ PRZEGRODY BUDOWLANE ZABUDOWAĆ TULEJE OCHRONNE
- INSTALACJE HYDRANTOWĄ WYKONAĆ Z RUR METALOWYCH ZGODNIE Z ROZPORZĄDZENIEM MINISTRA SPRAW WEWNĘTRZNYCH I ADMINISTRACJI Z DNIA CZERWCA 2010 r. W SPRAWIE OCHRONY PRZECIWOPOŻAROWEJ BUDYNKÓW, INNYCH OBIEKTÓW BUDOWLANYCH I TERENÓW;
- PRZEPUSTY INSTALACYJNE W ŚCIANACH ODDZIELENIA POZAROWEGO POWINNY MIEĆ KLASĘ ODPORNOŚCI OGNIOWEJ EI WYMAGANĄ DLA TYCH ELEMENTÓW

KONSTAR BIURO PROJEKTYWNE ADRES INWESTYCJI ZSP W MIZEROWIE ul. Nadrzeczna 31 43-265 Mizerów INWESTOR URZĄD GMINY SUSZEC ul. Lipowa 1, 43-267 Suszec TYTUŁ RYSUNKU Rzut pomieszczenia gospodarczego Schemat węzła wodomierzowego PROJEKTOWAŁ mgr inż. Joanna Twardawa	NAZWA INWESTYCJI Doprowadzenie oddziału przedszkolnego ZSP w Mizerowie do zgodności z przepisami p-poż
	data opracowania SIERPIEŃ 2023
skala 1:50	nr rys. 1
nr uprawnień SLK/0749/PWOS/05	podpis