
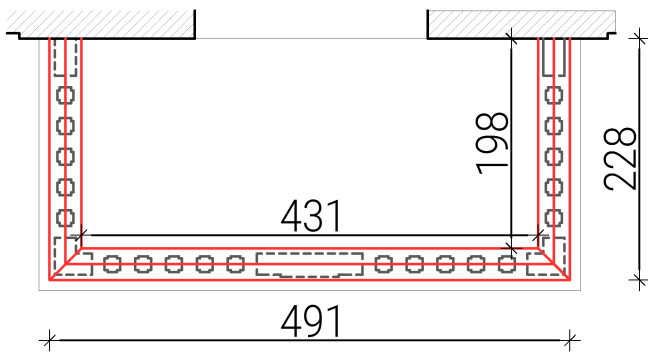


DETAL POCHWYTU

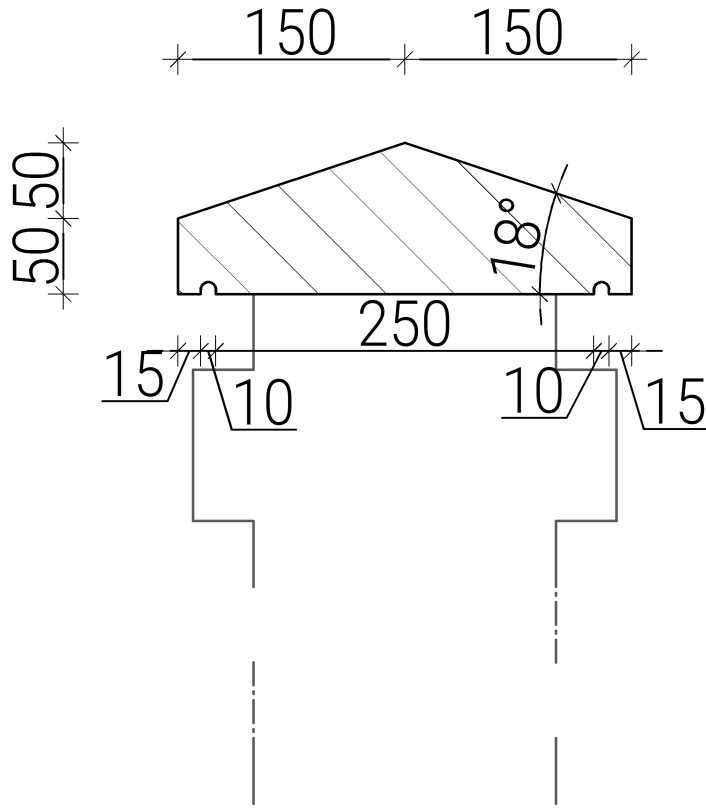

 DETAL D8
 POZOSTAŁE
SCHEMAT BALKONU

INWESTOR: PARAFIA RZYMSKO-KATOLICKA PW. ŚW. STANISŁAWA BPA I MĘCZNIKA W SUSZCZU UL. JANA 55, 43-267 SUSZEC		NAZWA: REMONT BUDYNKU PLEBANII PRZY KOŚCIELE PARAFIALNYM P.W. ŚW. STANISŁAWA BISKUPA MĘCZNIKA W SUSZCZU - REMONT DACHU ORAZ ELEWACJI W SUSZCZU PRZY UL. JANA 55, DZ. NR 2466/351,4116/284			
TREŚĆ RYSUNKU					
DETAL POCHWYTU					
RYT.BK		RYT-BK Sp. z o.o. ul. Dworcowa 4 43-200 Pszczyzna	SKALA: 1:25	NR RYS: D.08	FORMAT: A4
WSZELKIE PRAWA ZASTRZEŻONE			DATA: STYCZEŃ 2024r		
OPRACOWALI:		NR UPR.:	PODPIS:		
PROJEKTANT:	mgr inż. JANUSZ RYT	725/94 426/90			
PROJEKTANT:	mgr inż. JANUSZ NAJLEPSZY	262/89 B-B			
PROJEKTANT:	inż. arch. BOŻENA RYT				