

# PROJEKT

Punkt 11 porządku obrad

Uchwała Nr .....

Rady Gminy Suszec z dnia 27.02.2025 r.

w sprawie zaliczenia drogi do kategorii dróg gminnych i ustalenia jej przebiegu

Na podstawie art. 18 ust. 2 pkt. 15, ustawy z dnia 8 marca 1990 r. o samorządzie gminnym (j. t. Dz. U. z 2024 r., poz. 1465 ze zm.) oraz art. 7 ustawy z dnia 21 marca 1985 r. o drogach publicznych (j.t. Dz. U. z 2024 r., poz. 320 ze zm.), po zasięgnięciu opinii Zarządu Powiatu Pszczyńskiego

**Rada Gminy Suszec  
uchwała, co następuje:**

## § 1

1. Zaliczyć do kategorii dróg gminnych i ustalić przebieg drogi, ul. Jabłoniowej w Suszcu położonej na terenie Gminy Suszec, obejmującej następujące działki stanowiące własność Gminy Suszec:
  - 1) nr 571/62, karta mapy 7, obręb Suszec.
2. Ustala się przebieg drogi gminnej, o której mowa w ust. 1, zgodnie z oznaczeniem na mapie stanowiącej załącznik do niniejszej uchwały, będący jej integralną częścią.

## § 2

Wykonanie uchwały powierza się Wójtowi Gminy Suszec.

## § 3

Uchwała wchodzi w życie po upływie 14 dni od dnia jej ogłoszenia w Dzienniku Urzędowym Województwa Śląskiego.

Przewodniczący Rady Gminy Suszec  
Szymon Sekta

Kierownik Referatu  
Infrastruktury i Rozwoju  
Marek Godziek

Krystyna Kluss  
Radca Prawny  
K/1765


### Uzasadnienie

Na podstawie art. 7 ust. 1 ustawy z dnia 21 marca 1985 roku o drogach publicznych (t.j. Dz. U. z 2024 r., poz. 320 ze zm.) zwaną dalej u.d.p. do dróg gminnych zalicza się drogi o znaczeniu lokalnym niezaliczone do innych kategorii, stanowiące uzupełniającą sieć dróg służących miejscowym potrzebom, z wyłączeniem dróg wewnętrznych. Na podstawie art. 2a ust. 2 u.d.p. drogi gminne stanowią własność właściwego samorządu województwa, powiatu lub gminy. Zgodnie z zapisami art. 7 ust. 2 u.d.p. zaliczenie do kategorii dróg gminnych następuje w drodze uchwały rady gminy po zasięgnięciu opinii właściwego zarządu powiatu. W związku z powyższym projekt uchwały Rady Gminy Suszec w sprawie zaliczenia drogi, ul. Jabłoniowej w Suszcu do kategorii dróg publicznych gminnych został przesłany do zaopiniowania przez Zarząd Powiatu Pszczyńskiego. Uchwałą nr 172/45/25 z dnia 28 stycznia 2025 roku Zarząd Powiatu Pszczyńskiego pozytywnie zaopiniował projekt przedmiotowej uchwały. Droga, ul. Jabłoniowa w Suszcu została zakwalifikowana do zaliczenia jej do kategorii dróg publicznych.

Przedmiotowa droga jest urządzona tzn. posiada nawierzchnię asfaltową, przebiega po **działkach nr 571/62 (k.m. 7 obręb Suszec), które stanowią własność Gminy Suszec. Droga zlokalizowana jest w obszarze zabudowanym i z perspektywą dalszej zabudowy.**

Zaliczenie ul. Jabłoniowej w Suszcu do kategorii dróg publicznych gminnych będzie skutkowało dla Gminy Suszec korzyściami społecznymi, ekonomicznymi, gospodarczymi, organizacyjnymi i prawnymi. Oznacza to, że powyższa zmiana kategorii dróg ułatwi uzyskanie pozwolenia na budowę mieszkańcom, poprzez bezpośredni dostęp nieruchomości do drogi publicznej oraz przyspieszy i ułatwi procedurę lokalizacji i budowy infrastruktury technicznej w drodze. Uwzględniając fakt, iż koszty utrzymania dróg wewnętrznych ponosi Gmina Suszec, zaliczenie niniejszej drogi do sieci dróg publicznych nie wpłynie na zwiększenie kosztów utrzymania tych dróg gminnych. Nadanie tej drodze statusu drogi gminnej pozwoli również Gminie Suszec ubiegać się o dofinansowanie inwestycji drogowych ze środków zewnętrznych, gdzie w większości przypadków dotacje można uzyskać jedynie na drogi publiczne.

Po nadaniu kategorii drogi publicznej w większym zakresie będzie można pełnić kontrolę nad tą drogą z uwagi na możliwość stosowania ustawy o drogach publicznych oraz ustawy z dnia 20 czerwca 1997 roku Prawo o ruchu drogowym (t.j. Dz. U. z 2024 r., poz. 1251 ze zm.), a także specjalnego traktowania w procesie inwestycyjnym.

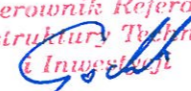*Kierownik Referatu  
Infrastruktury Technicznej  
& Inwestycji*  
  
*Marek Godziek*

Wzrostki są stronni w liście tytułu na wskazaniach  
na niżej: mapie urządzeń podziemnych,  
które nie były zgłoszone do inwentaryzacji,  
lub o których brak jest informacji branżowych.

Województwo: śląskie  
Powiat: pszczyński  
Jednostka ewidencyjna: 241006\_2, Suszec  
Obręb: 0006, Suszec  
Arkusze: 7  
Działka: 571/62


### MAPA ZASADNICZA SKALA 1:500

Sekcje mapy: 6.124.28.06.3.1; 6.124.28.06.1.3

numer zlecenia GN.6672.3158.2024.XXXV  
Nazwa organu prowadzącego postępowanie: Starosta Pszczyński  
Identyfikator sprawy: P.2410.2014.25  
Identyfikator ewidencyjny: 571/62  
materiał: zasobu  
Nazwa sprawy: zasobu  
Data wykonania kopii: 2024.10.29

Dokument jest podpisany, aby go zwerifikować  
należy użyć oprogramowania do weryfikacji podpisu

**Dokument podpisany elektronicznie**

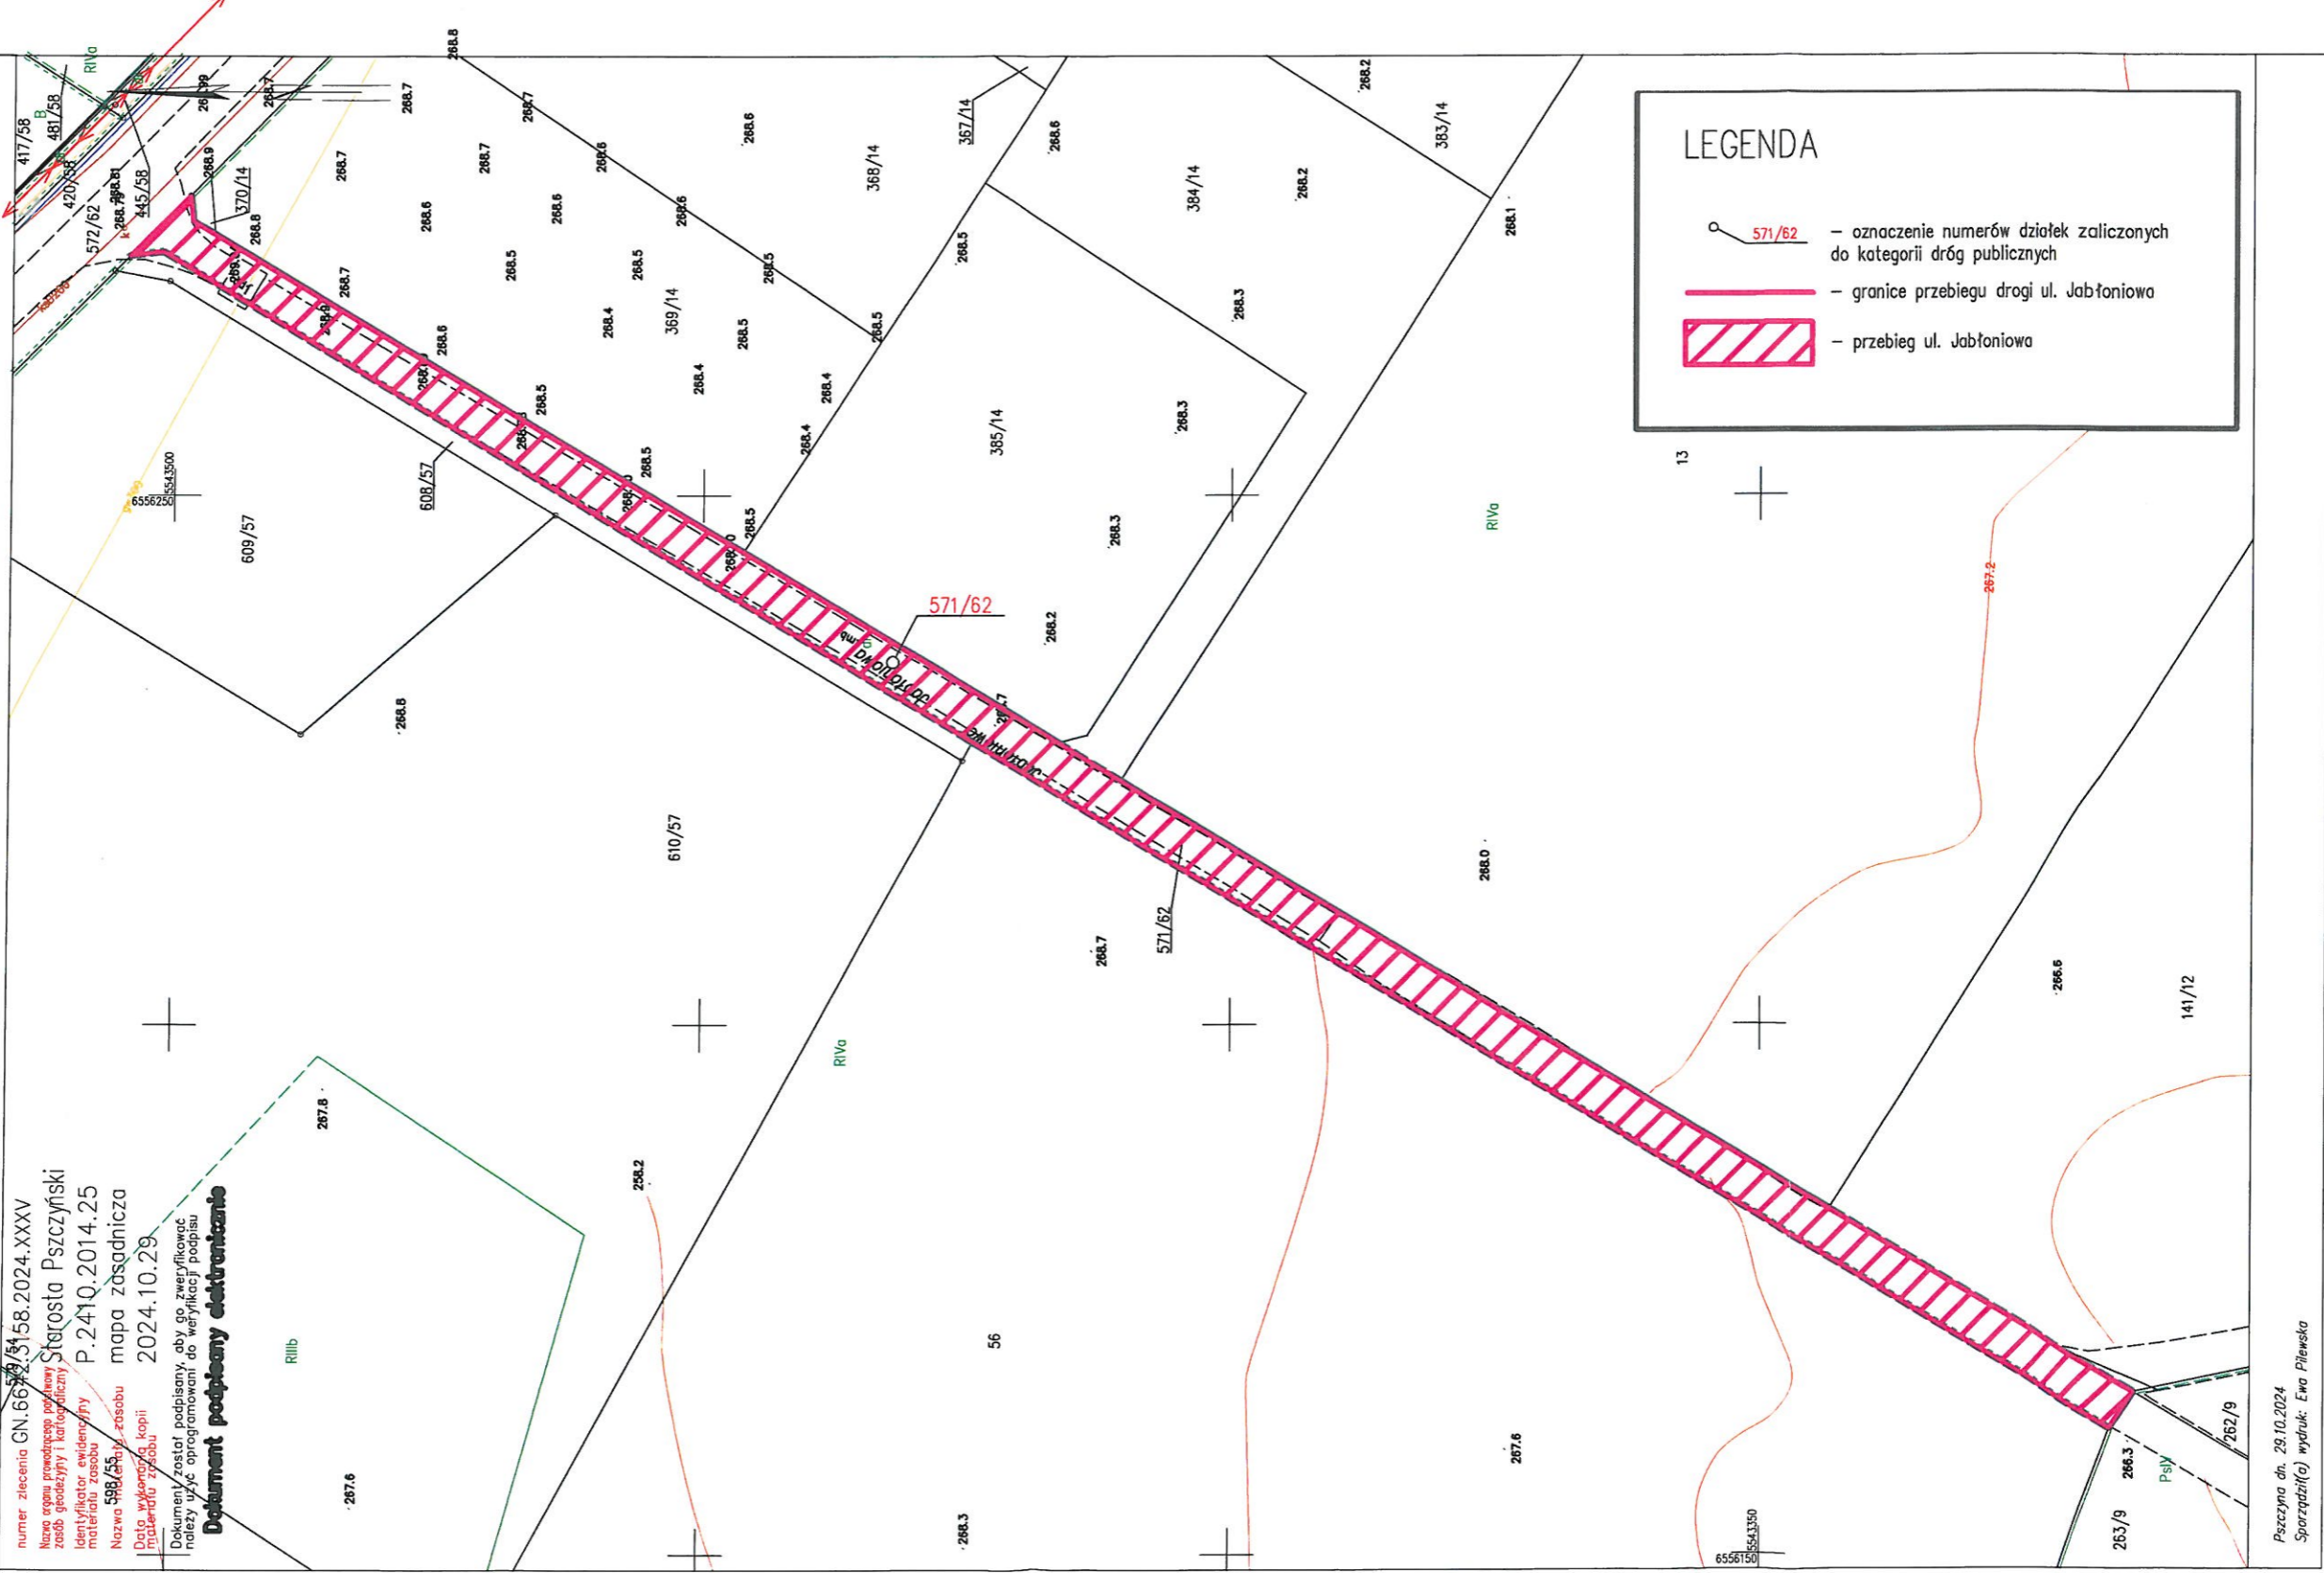

**LEGENDA**

- 571/62 - oznaczenie numerów działek zaliczonych do kategorii dróg publicznych
- granice przebiegu drogi ul. Jabłoniowa
- przebieg ul. Jabłoniowa

Załącznik do Uchwały nr .....  
.....  
.....