



Usługi Inżynieryjne i Doradztwo „OLBARK”  
mgr inż. Arkadiusz Olborski  
44-237 Stanowice, ul. Krótka 10A  
Tel: +48 503 415 138  
Mail: [biuro@olbark.pl](mailto:biuro@olbark.pl)  
[www.olbark.pl](http://www.olbark.pl)

## **PROJEKT BUDOWLANY**

### **„Budowa odcinka ul. Kruczej w Rudziczce”**

INWESTOR:

**WÓJT GMINY SUSZEC  
43-267 Suszec, ul. Lipowa 1**

ADRES INWESTYCJI:

**GMINA SUSZEC  
SOŁECTWO RUDZICZKA ul. Krucza**

**JEDNOSTKA EWIDENCYJNA SUSZEC  
OBRĘB EWIDENCYJNY RUDZICZKA  
DZ. NR: 282/5, 296/6, 1931/51, 2311/51 i 1569/51**

KATEGORIA OBIEKTU BUDOWLANEGO:

**XXV**

JEDNOSTKA PROJEKTOWA:

**Usługi Inżynieryjne i Doradztwo „OLBARK”  
mgr inż. Arkadiusz Olborski  
44-237 Stanowice, ul. Krótka 10A**

PROJEKTANT:

**mgr inż. Arkadiusz Olborski  
SLK/2038/PBD/25**

Marzec 2026 r.



## **SPIS TREŚCI**

**CZĘŚĆ A – PROJEKT ZAGOSPODAROWANIA TERENU**

**CZĘŚĆ B – PROJEKT ARCHITEKTONICZNO-BUDOWLANY**

**CZĘŚĆ C – ZAŁĄCZNIKI**





Usługi Inżynieryjne i Doradztwo „OLBARK”  
mgr inż. Arkadiusz Olborski  
44-237 Stanowice, ul. Krótka 10A  
Tel: +48 503 415 138  
Mail: [biuro@olbark.pl](mailto:biuro@olbark.pl)  
[www.olbark.pl](http://www.olbark.pl)

## **CZĘŚĆ A** **PROJEKT ZAGOSPODAROWANIA TERENU**

**„Budowa odcinka ul. Kruczej w Rudziczce”**

INWESTOR:

**WÓJT GMINY SUSZEC**  
**43-267 Suszec, ul. Lipowa 1**

ADRES INWESTYCJI:

**GMINA SUSZEC**  
**SOŁECTWO RUDZICZKA ul. Krucza**

**JEDNOSTKA EWIDENCYJNA SUSZEC**  
**OBRĘB EWIDENCYJNY RUDZICZKA**  
**DZ. NR: 282/5, 296/6, 1931/51, 2311/51 i 1569/51**

KATEGORIA OBIEKTU BUDOWLANEGO:

**XXV**

JEDNOSTKA PROJEKTOWA:

**Usługi Inżynieryjne i Doradztwo „OLBARK”**  
**mgr inż. Arkadiusz Olborski**  
**44-237 Stanowice, ul. Krótka 10A**

PROJEKTANT:

**mgr inż. Arkadiusz Olborski**  
**SLK/2038/PBD/25**

Marzec 2026 r.



## SPIS TREŚCI

### CZĘŚĆ OPISOWA

|                                                        |          |
|--------------------------------------------------------|----------|
| 1. Przedmiot zamierzenia.....                          | str. A-3 |
| 2. Podstawa opracowania.....                           | str. A-3 |
| 3. Istniejące zagospodarowanie terenu.....             | str. A-3 |
| 4. Ocena stanu istniejącego.....                       | str. A-3 |
| 5. Stan projektowany.....                              | str. A-4 |
| 6. Obszar oddziaływania obiektu.....                   | str. A-4 |
| 7. Zestawienie powierzchni.....                        | str. A-5 |
| 8. Ochrona konserwatorska.....                         | str. A-5 |
| 9. Miejscowy plan zagospodarowania przestrzennego..... | str. A-5 |
| 10. Wpływ inwestycji na środowisko.....                | str. A-5 |

### CZĘŚĆ RYSUNKOWA

|                                            |          |
|--------------------------------------------|----------|
| Rys nr 1 – PLAN ORIENTACYJNY               | str. A-6 |
| Rys nr 2 – MAPA DO CELÓW PROJEKTOWYCH      | str. A-7 |
| Rys nr 3 – PROJEKT ZAGOSPODAROWANIA TERENU | str. A-9 |

### ZAŁĄCZNIKI

|                                                             |           |
|-------------------------------------------------------------|-----------|
| Uprawnienia budowlane                                       | str. A-11 |
| Zaświadczenie o przynależności do izby samorządu zawodowego | str. A-12 |
| Oświadczenie projektanta                                    | str. A-13 |

## 1. PRZEDMIOT ZAMIERZENIA

Przedmiotem zamierzenia jest projekt zagospodarowania terenu dla zadania: „Budowa odcinka ul. Kruczej w Rudziczce”. Zamierzenie swym zakresem obejmuje budowę fragmentu ul. Kruczej w Rudziczce o długości 285,85 mb.

## 2. PODSTWA OPRACOWANIA

Podstawą formalną opracowania dokumentacji technicznej jest umowa nr Dr/272/3/2026 zawarta w dniu 19.02.2026 roku pomiędzy Gminą Suszec, z siedzibą w Suszcu, 43-267 Suszec, ulica Lipowa 1, reprezentowaną przez Wójta Gminy Suszec, a jednostką projektową.

## 3. ISTNIEJĄCE ZAGOSPODAROWANIE TERENU

### 3.1. DANE OGÓLNE

Teren objęty zakresem opracowania zlokalizowany jest w miejscowości Rudziczka. Budowany fragment drogi stanowi obecnie dojazd do posesji sąsiadujących z drogą oraz gruntów rolnych zlokalizowanych wzdłuż tej drogi.

### 3.2. CHARAKTERYSTYKA ISTNIEJĄCEJ DROGI

Teren objęty zakresem opracowania jest częściowo utwardzony materiałem różnego pochodzenia m.in. gruz budowlany, kruszywo różnego rodzaju itp. a częściowo stanowi drogę gruntową.

Wody opadowe i roztopowe z drogi wchłaniane są przez obecną nawierzchnię lub są odprowadzane na tereny zielone przylegające do drogi w obrębie działek będących własnością inwestora.

### 3.3. INFORMACJA O ISTNIEJĄCEJ INFRASTRUKTURZE TECHNICZNEJ

Przez teren objęty inwestycją przebiegają następujące sieci i urządzenia:

- sieć wodociągowa wraz z przyłączami,
- sieć kanalizacyjna wraz z przyłączami,
- sieć gazowa wraz z przyłączami,
- sieć energetyczna wraz z przyłączami,

Niniejsze opracowanie nie przewiduje przebudowy istniejących sieci uzbrojenia terenu. Zgodnie z warunkami wydanymi przez Przedsiębiorstwo Gospodarki Komunalnej Sp. z o.o. należy wyregulować wysokość skrzynek zaworowych na sieci wodociągowej oraz włączów studzienek kanalizacji sanitarnej.

Wszelkie prace związane z budową drogi w sąsiedztwie urządzeń obcych należy prowadzić pod nadzorem ich gestorów.

## 4. OCENA STANU ISTNIEJĄCEGO

### 4.1. JEZDNIA WRAZ Z POBUDOWĄ

Występujące miejscowe utwardzenia nawierzchni nie nadają się do wykorzystania. W związku z powyższym w miejscach tych jak i na odcinkach na których występuje nawierzchnia gruntowa należy w całości wykonać nową konstrukcję jezdni.

### 4.2. POBOCZA

Stan istniejących poboczy gruntowych ocenia się jako zły. Pobocza występują jako zaniżone oraz zawyżone, porośnięte trawą, uniemożliwiające właściwy spływ wód opadowych i roztopowych z korpusu drogowego. Brak odpowiedniego nachylenia poprzecznego. Należy wykonać nową konstrukcję poboczy o odpowiednim spadku poprzecznym.

## 5. STAN PROJEKTOWANY

### 5.1. PRZEZNACZENIE I PROGRAM UŻYTKOWY OBIEKTU BUDOWLANEGO

Droga objęta inwestycją nie jest drogą publiczną w rozumieniu art. 1 ustawy z dnia 21 marca 1985 roku o drogach publicznych (t.j. Dz. U. z 2020 roku, poz. 470 ze zmianami) jednak ze względu na jej przeznaczenie pod drogę publiczną klasy dojazdowej zgodnie z uchwałą nr XI/82/2015 Rady Gminy Suszec z dnia 9 sierpnia 2015r. w sprawie miejscowego planu zagospodarowania przestrzennego terenów położonych w części sołectw Rudziczka i Suszec przyjęto parametry drogi jak dla drogi publicznej.

Zakres budowy przewiduje wykonanie drogi jednojezdniowej, jednopasowej przeznaczonej do ruchu w obu kierunkach o szerokości pasa ruchu 3,50m na całym odcinku drogi o długości 246,50m zgodnie z §17 pkt 3 Rozporządzenia Ministra Infrastruktury z dnia 24 czerwca 2022 r. w sprawie przepisów techniczno-budowlanych dotyczących dróg publicznych (Dz. U. z 2022 r. poz. 1518 ze zmianami). Z uwagi na małą długość drogi nie przewiduje się wykonywania mijanek. Zaprojektowano wykonanie obustronnych poboczy o szerokości 0,75 m na całym odcinku drogi.

### 5.2. WYKAZ DZIAŁEK OBJĘTYCH INWESTYCJĄ

Budowana droga przebiega po terenach których właścicielem jest Gmina Suszec i są to działki o numerach: 282/5 o użytku gruntowym dr i Tp, 2311/51 o użytku gruntowym Tp, 296/6 o użytku gruntowym RIVa i RIVb, 1931/51 o użytku gruntowym RIVb oraz działki nr 1569/51 o użytku gruntowym dr. Budowana droga nie wykracza poza projektowany w Miejscowym Planie Zagospodarowania Przestrzennego pas drogowy.

### 5.3. ROZWIĄZANIE WYSOKOŚCIOWE I UKSZTAŁTOWANIE TERENU

Założeniem wyjściowym jest dostosowanie projektowanej niwelety do istniejącego ukształtowania terenu, istniejących ciągów komunikacyjnych.

Parametry wysokościowe projektowanej drogi przedstawiają się następująco:

- spadki poprzeczne dwustronne  $i = 2\%$
- spadek poprzeczny poboczy  $i = 2\%$
- spadek podłużny  $i = 1\%$

### 5.4. ODWODNIENIE

W związku z pogarszającymi się warunkami hydrologicznymi związanymi ze zmianami klimatu należy dążyć do unikania zmian w stosunkach wodnych w tym na przykład poprzez zagospodarowanie wody w miejscu jej wytworzenia - opadu. W związku z powyższym nie przewiduje się zmian w istniejącym odwodnieniu drogi. Wody opadowe i roztopowe z jezdni częściowo będą wchłaniane przez nawierzchnię jezdni, a częściowo odprowadzane będą na utwardzone chłonne pobocza oraz jak obecnie na tereny zielone przyległe do drogi w obrębie istniejącego pasa drogowego poprzez nadanie jej odpowiednich spadków w kierunku tych terenów.

### 5.5. UKŁAD KOMUNIKACYJNY

Budowany odcinek drogi posiada połączenie z istniejącym i projektowanym układem komunikacyjnym:

- w kierunku wschodnim przez istniejący odcinek ul. Kruczej z drogą publiczną gminną tj. ul. Napieralskiego,
- w kierunku zachodnim przez istniejący odcinek ul. Kruczej stanowiący drogę publiczną gminną z drogą publiczną powiatową tj. ul. Woszczycką.

## 6. OBSZAR ODDZIAŁYWANIA OBIEKTU

Wyznaczono obszar oddziaływania obiektu uwzględniający ograniczenia w zagospodarowaniu terenu. Obszar oddziaływania obiektu zawiera się wyłącznie na działkach nr 282/5, 296/6, 1931/51, 2311/51 oraz 1569/51. Przy wyznaczaniu oddziaływania obiektu uwzględniono możliwy wpływ na tereny sąsiednie. Inwestycja nie będzie oddziaływać na sąsiednie działki. Obszar oddziaływania obiektu określono na podstawie Ustawy z dnia 7 lipca 1994 roku prawo

budowlane (t.j. Dz. U. z 2023 r. poz. 682 ze zmianami), Rozporządzenia Ministra Infrastruktury z dnia 24 czerwca 2022 r. w sprawie przepisów techniczno-budowlanych dotyczących dróg publicznych (Dz. U. z 2022 r. poz. 1518 ze zmianami), Rozporządzenia Ministra Infrastruktury z dnia 12 kwietnia 2002r. w sprawie warunków technicznych, jakim powinny odpowiadać budynki i ich usytuowanie (tj. Dz. U. z 2022 r. poz. 1225 z późn. zm.), Ustawy z dnia 3 października 2008r. o udostępnieniu informacji o środowisku i jego ochronie, udziale społeczeństwa w ochronie środowiska oraz w ocenach oddziaływania na środowisko (tj. Dz. U. 2022 r. poz. 1029 z późn. zm.).

## 7. ZESTAWIENIE POWIERZCHNI

- |                                          |                       |
|------------------------------------------|-----------------------|
| • Powierzchnia jezdni z kruszywa         | 999,46 m <sup>2</sup> |
| • Powierzchnia poboczy jezdni z kruszywa | 428,51 m <sup>2</sup> |

## 8. OCHRONA KONSERWATORSKA

Teren projektowanej inwestycji nie jest objęty strefami ochrony konserwatorskiej.

## 9. MIEJSCOWY PLAN ZAGOSPODAROWANIA PRZESTRZENNEGO

Podczas projektowania budowy odcinka ul. Kruczej w Rudziczce została uwzględniona uchwała nr XI/82/2015 Rady Gminy Suszec z dnia 9 sierpnia 2015 r. w sprawie miejscowego planu zagospodarowania przestrzennego terenów położonych w części sołectw Rudziczka i Suszec, dla której identyfikator obszaru objętego opracowaniem jest oznaczony indeksem A51KDD – tereny dróg publicznych klasy „dojazdowa”. Projektowana budowa stanowi pierwszy etap dostosowania drogi objętej projektem do wymogów §39 uchwały nr XI/82/2015 Rady Gminy Suszec z dnia 9 sierpnia 2015 r. Budowany odcinek zostanie w późniejszym czasie wyposażony w oświetlenie uliczne, a także w miarę potrzeb w chodnik.

## 10. WPŁYW INWESTYCJI NA ŚRODOWISKO

Budowa drogi nie wpłynie znacząco na zwiększenie natężenia ruchu na przedmiotowej drodze – w dalszym ciągu będzie służyła jak dotychczas właścicielom gruntów przyległych do niej, nie zmieni się oddziaływanie na środowisko. Projektowane zmiany poprawią bezpieczeństwo użytkowników ruchu i komfort poruszania się po drodze.

W trakcie eksploatacji zużycie wody oraz innych surowców, materiałów, paliw, energii nie wystąpi, wymagane będzie jednak wykonywanie remontów w przyszłości.

Podczas prac wykonawczych nastąpi zużycie paliw wykorzystywanych przez maszyny i urządzenia pracujące na placu budowy. Wystąpi również zużycie materiałów i surowców niezbędnych dla wybudowania drogi tj: kruszywo łamane.

Odpady z rozbiórki nawierzchni jezdni oraz ziemi z ukopu powinny być wykorzystane w pierwszej kolejności do prac związanych z budową przedmiotowej drogi a w razie braku takiej możliwości wywiezione i zagospodarowane przez wykonawcę robót.

Poziom hałasu w terenie zabudowy mieszkaniowej i zabudowy związanej ze stałym i wielogodzinnym pobytem dzieci i młodzieży nie może przekroczyć 55 db w godzinach 6.00-22.00 i 50 db w godzinach 22.00-6.00. Prace budowlane wykonywane będą tylko w godzinach dziennych.


Po zakończeniu inwestycji teren zostanie uporządkowany, a otoczenie budowanej drogi doprowadzone do stanu pierwotnego.

Na terenie objętym projektem nie występują obszary podlegające ochronie na podstawie ustawy z dnia 16.04.2004r o ochronie przyrody.

# PLAN ORIENTACYJNY

Skala 1:5.000

ul. Krucza w Rudziczce

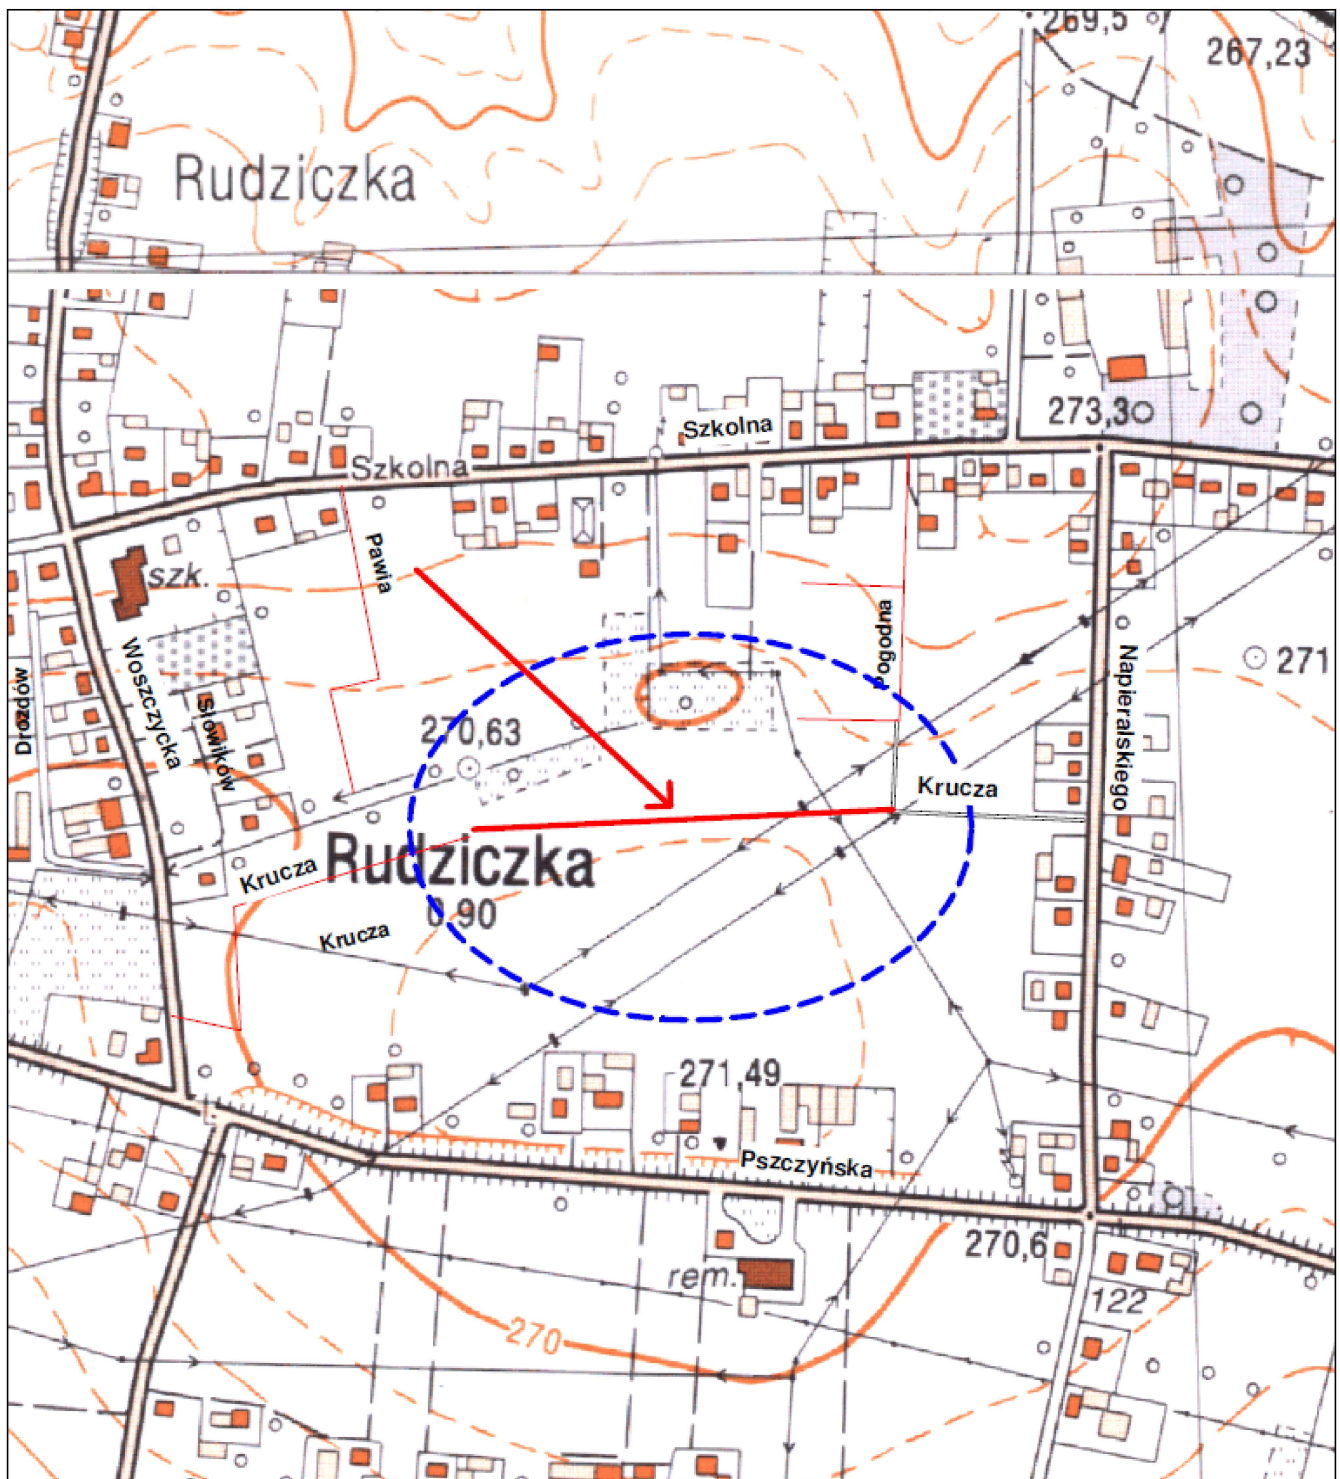


Legenda:  
— - budowa drogi

|                        |   |                  |                     |         |
|------------------------|---|------------------|---------------------|---------|
| Inwestor:              | Wójt Gminy Suszec<br>43-267 Suszec ul. Lipowa 1   |                  |                     |         |
| Temat:                 | Budowa odcinka ul. Kruczej w Rudziczce   |                  |                     |         |
| Jednostka:             |  Usługi Inżynieryjne i Doradztwo "OLBARK" mgr inż. Arkadiusz Olborski<br>44-237 Stanowice, ul. Krótka 10A<br>tel.: +48 503 415 138, www.olbark.pl, mail: biuro@olbark.pl |                  |                     |         |
| Asystent projektanta:  | —   | Numer uprawnień: | —                   | Podpis: |
| Projektant:            | mgr inż. Arkadiusz Olborski   | Numer uprawnień: | SLK/2038/PBD/25     | Podpis: |
| Data:<br>marzec 2026r. | Przedmiot rysunku:<br>Plan orientacyjny   | Skala:           | Numer rysunku:<br>1 |         |





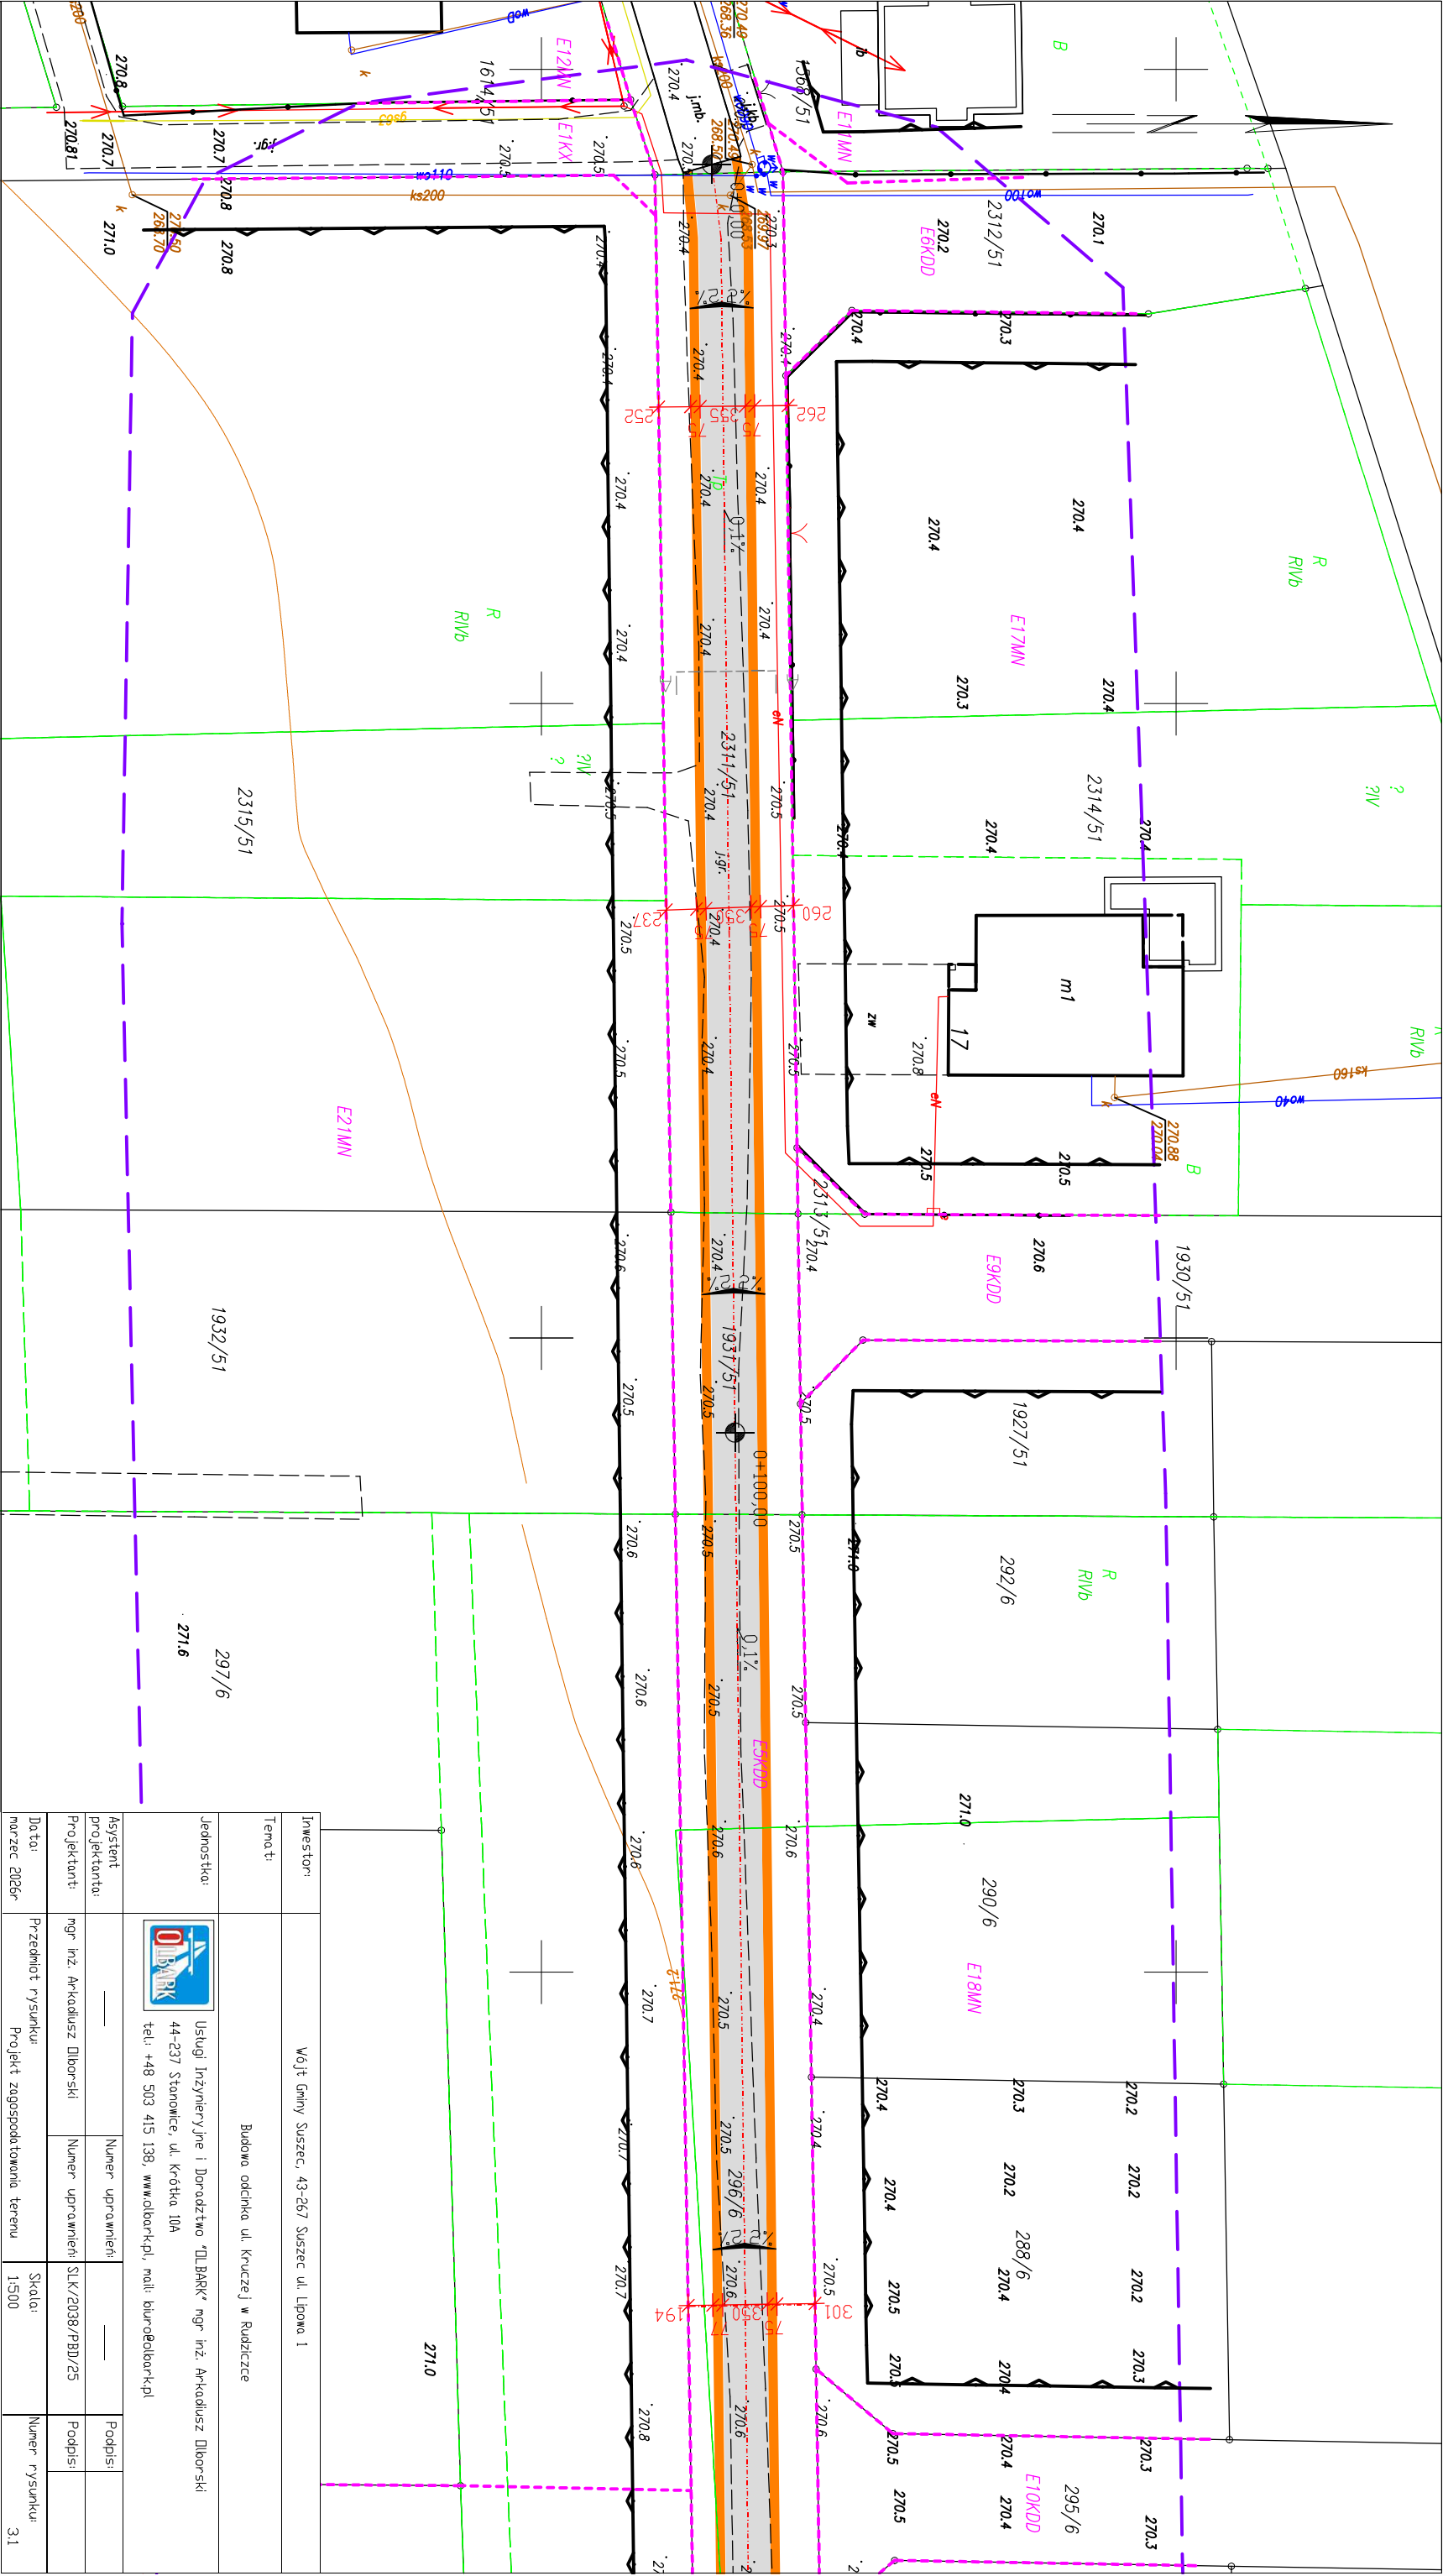

MAPA DO CELÓW PROJEKTOWYCH 1(2)

GN.6640.35.2026

|                                                                                 |                                                                                               |   |
|---------------------------------------------------------------------------------|-----------------------------------------------------------------------------------------------|---|
| Obiekt:<br>Rudzińska ul. Krucza<br>działki nr: 296/6, 231/51,<br>282/5, 1931/51 | Kierownik prac:<br>Andrzej Jurczyk<br>uprawnienia nr 12495                                    | Wykonawca:<br>Usługi Geodezyjne GEO-KUBA<br>Jakub Łazar<br>Kobielice, ul. Leśna 25B<br>43-262 Radosławice |
| Opracował:<br>inż. Łukasz Godyn                                                 | <b>GEODETA UPRAWNIENY</b><br>Nr 12485<br>Jurzyk Andrzej<br>43-200 PSZCZYNA<br>ul. Świeczna 43 |   |

Data opracowania mapy: 28.01.2026 r.

Skala: 1:500

Sekcja: 6.124.27.04.2.2

Układ współrzędnych: PL-2000

Układ odniesienia: PL-EVR2007-NH

Województwo: śląskie

Jednostka ewidencyjna: 241006-2, Suszec

Obszar ewidencyjny: 241006\_2.0005, Rudzińska

Miejscowość: Rudzińska

Zakres aktualizacji: ---

Linie zgodne z MPZP: ---

Linia nieprzekraczalnej zabudowy: ---

LEGENDA:

- projektowana nawierzchnia drogi z kruszywem łamanym
- projektowana nawierzchnia poboczny z kruszywem łamanym
- projektowana droga
- 0+100.00
- kilometrów projektowanej drogi

|                       |   |                   |                                 |                |       |
|-----------------------|---|-------------------|---------------------------------|----------------|-------|
| Investor:             | Wójt Gminy Suszec, 43-267 Suszec ul. Lipowa 1   |                   |                                 |                |       |
| Temat:                | Budowa odcinka ul. Kruczej w Rudziczce   |                   |                                 |                |       |
| Jednostka:            | <div></div> <p>Usługi Inżynieryjne i Doradztwo "DLUBARK" mgr inż. Arkadiusz Dłuborski<br/>44-237 Stomowice, ul. Krótka 10A<br/>tel.: +48 503 415 138, <a href="http://www.dlubark.pl">www.dlubark.pl</a>, mail: <a href="mailto:biuro@dlubark.pl">biuro@dlubark.pl</a></p> |                   |                                 |                |       |
| Asystent projektanta: | _____   | Numer uprawnień:  | _____                           | Podpis:        |       |
| Projektant:           | mgr inż. Arkadiusz Dłuborski   | Numer uprawnień:  | SLK/2038/PBJ/25                 | Podpis:        |       |
| Data:                 | marzec 2026r   | Przebieg rysunku: | Projekt zagospodarowania terenu | Skala:         | 1:500 |
|                       |   |                   |                                 | Numer rysunku: | 3.1   |

Posiadacz nie ma prawa dokonywać zmian w projekcie, który jest przedmiotem niniejszego pozwolenia na budowę. Wszelkie zmiany w projekcie, które mogą wpłynąć na jego realizację, muszą być zgłoszone do właściwego organu. Wszelkie zmiany w projekcie, które mogą wpłynąć na jego realizację, muszą być zgłoszone do właściwego organu.

Nazwa organu prowadzącego postępowanie: **Starosta Pszczyński**

Zasób geodezyjny i kartograficzny: **Starosta Pszczyński**

Identyfikator ewidencyjny: **241006-2**

Data przyjęcia operatu: **2026-01-29**

Techniczne do zasobu: **z upr. Starosty**

Imię, nazwisko i podpis osoby reprezentującej organ: **Agnieszka Machon**

Starosta Pszczyński

Starosta Pszczyński

Kartografii i Gospodarki Mierzościomian





Usługi Inżynieryjne i Doradztwo „OLBAK”  
mgr inż. Arkadiusz Olborski  
44-237 Stanowice, ul. Krótka 10A  
Tel: +48 503 415 138  
Mail: [biuro@olbak.pl](mailto:biuro@olbak.pl)  
[www.olbak.pl](http://www.olbak.pl)

## **CZĘŚĆ B**

### **PROJEKT ARCHITEKTONICZNO-BUDOWLANY**

**„Budowa odcinka ul. Kruczej w Rudziczce”**

INWESTOR:

**WÓJT GMINY SUSZEC**  
**43-267 Suszec, ul. Lipowa 1**

ADRES INWESTYCJI:

**GMINA SUSZEC**  
**SOŁECTWO RUDZICZKA ul. Krucza**  
**JEDNOSTKA EWIDENCYJNA SUSZEC**  
**OBRĘB EWIDENCYJNY RUDZICZKA**  
**DZ. NR: 282/5, 296/6, 1931/51, 2311/51 i 1569/51**

KATEGORIA OBIEKTU BUDOWLANEGO:

**XXV**

JEDNOSTKA PROJEKTOWA:

**Usługi Inżynieryjne i Doradztwo „OLBAK”**  
**mgr inż. Arkadiusz Olborski**  
**44-237 Stanowice, ul. Krótka 10A**

PROJEKTANT:

**mgr inż. Arkadiusz Olborski**  
**SLK/2038/PBD/25**

Marzec 2026 r.



## SPIS TREŚCI

### CZĘŚĆ OPISOWA

|   |          |
|---|----------|
| 1. Przedmiot zamierzenia.....   | str. B-3 |
| 2. Podstawa opracowania.....   | str. B-3 |
| 3. Ocena stanu istniejącego.....   | str. B-3 |
| 4. Stan projektowany.....   | str. B-3 |
| 5. Informacje o zasadniczych elementach wyposażenia budowlano-<br>instalacyjnego, zapewniających użytkowanie obiektu budowlanego<br>zgodnie z przeznaczeniem..... | str. B-5 |
| 6. Opinia geotechniczna oraz informacja o sposobie posadowienia<br>obiektu.....                                                                                   | str. B-5 |
| 7. Wpływ eksploatacji górniczej.....   | str. B-5 |
| 8. Uwagi końcowe.....   | str. B-6 |

### CZĘŚĆ RYSUNKOWA

|                                |          |
|--------------------------------|----------|
| Rys nr 4 – PRZEKRÓJ ISTNIEJĄCY | str. B-7 |
| Rys nr 5 – PRZEKRÓJ A-A        | str. B-8 |
| Rys nr 6 – PRZEKRÓJ B-B        | str. B-9 |

### ZAŁĄCZNIKI

|                                                             |           |
|-------------------------------------------------------------|-----------|
| Uprawnienia budowlane                                       | str. B-10 |
| Zaświadczenie o przynależności do izby samorządu zawodowego | str. B-11 |
| Oświadczenie projektanta                                    | str. B-12 |

## 1. PRZEDMIOT ZAMIERZENIA

Przedmiotem zamierzenia jest projekt architektoniczno-budowlany dla zadania: „Budowa odcinka ul. Kruczej w Rudziczce”. Obiekt objęty zamierzeniem zaliczany jest w klasyfikacji obiektów budowlanych do XXV kategorii – drogi i kolejowe drogi szynowe.

## 2. PODSTWA OPRACOWANIA

Podstawą formalną opracowania dokumentacji technicznej jest umowa nr Dr/272/3/2026 zawarta w dniu 19.02.2026 roku pomiędzy Gminą Suszec, z siedzibą w Suszcu, 43-267 Suszec, ulica Lipowa 1, reprezentowaną przez Wójta Gminy Suszec, a jednostką projektową.

## 3. OCENA STANU ISTNIEJĄCEGO

### 3.1. JEZDNIA WRAZ Z POBUDOWĄ

Teren objęty zakresem opracowania jest częściowo utwardzony materiałem różnego pochodzenia m.in. gruz budowlany, kruszywo różnego rodzaju itp. a częściowo stanowi drogę gruntową. Występujące miejscowe utwardzenia nawierzchni nie nadają się do wykorzystania. W związku z powyższym w miejscach tych jak i na odcinkach na których występuje nawierzchnia gruntowa należy w całości wykonać nową konstrukcję jezdni.

### 3.2. POBOCZA

Stan istniejących poboczy gruntowych ocenia się jako zły. Pobocza występują jako zaniżone oraz zawyżone, porośnięte trawą, uniemożliwiające właściwy spływ wód opadowych i roztopowych z korpusu drogowego. Brak odpowiedniego nachylenia poprzecznego. Należy wykonać nową konstrukcję poboczy o odpowiednim spadku poprzecznym.

## 4. STAN PROJEKTOWANY

### 4.1. PRZEZNACZENIE I PROGRAM UŻYTKOWY OBIEKTU BUDOWLANEGO

Projektuje się budowę drogi na odcinku od posesji nr 18 w kierunku ul. Napieralskiego do posesji nr 48 o długości około 285,85 mb. Z uwagi na fakt, że projektowana droga zgodnie z uchwałą nr XI/82/2015 Rady Gminy Suszec z dnia 9 sierpnia 2015r. w sprawie miejscowego planu zagospodarowania przestrzennego terenów położonych w części sołectw Rudziczka i Suszec jest oznaczona symbolem E5KDD co stanowi drogi publiczne klasy dojazdowej przyjęto parametry drogi jak dla drogi publicznej.

O momencie wyposażenia budowanej drogi w pozostałe elementy wyposażenia określone w miejscowym planie zagospodarowania przestrzennego jak oświetlenie, chodniki, stojaki na rowery, kosze na śmieci itp. zdecyduje Inwestor rozpatrując realne potrzeby oraz możliwości finansowe.

### 4.2. UKŁAD PRZESTRZENNY ORAZ FORMA ARCHITEKTONICZNA OBIEKTU BUDOWLANEGO

Zakres budowy przewiduje wykonanie drogi jednojezdniowej, jednopasowej przeznaczonej do ruchu w obu kierunkach o szerokości pasa ruchu 3,50m na całym odcinku drogi zgodnie z §17 pkt 3 Rozporządzenia Ministra Infrastruktury z dnia 24 czerwca 2022 r. w sprawie przepisów techniczno-budowlanych dotyczących dróg publicznych (Dz. U. z 2022 r. poz. 1518 ze zmianami). Z uwagi na małą długość drogi nie przewiduje się wykonywania mijanek. Zaprojektowano wykonanie obustronnych poboczy o szerokości 0,75 m na całym budowanym odcinku drogi.

### 4.3. CHARAKTERYSTYCZNE PARAMETRY OBIEKTU BUDOWLANEGO

#### Zestawienie powierzchni

- |                                          |                       |
|------------------------------------------|-----------------------|
| • Powierzchnia jezdni z kruszywa         | 999,46 m <sup>2</sup> |
| • Powierzchnia poboczy jezdni z kruszywa | 428,51 m <sup>2</sup> |

**Kategoria drogi:** gminna

**Klasa drogi:** D – droga dojazdowa

**Prędkość projektowa:** 40km/h

**Kategoria ruchu:** KR1

**Nośność nawierzchni:** 100 kN  
**Przekrój:** drogowy  
**Szerokość jezdni:** 3,50m  
**Szerokość pobocza:** 0,75m  
**Długość odcinka drogi:** 285,85m

#### 4.4. CHARAKTERYSTYKA OGÓLNA

Ogólny zakres opracowania obejmuje:

- Wykonanie warstwy dolnej podbudowy jezdni z kruszywa łamanego o grubości 20cm;
- Wykonanie nawierzchni jezdni z kruszywa łamanego o grubości 10cm;
- Wykonanie nawierzchni poboczy jezdni z kruszywa łamanego o grubości 15cm;
- Wykonanie profilowania istniejących poboczy gruntowych;

#### 4.5. ROZWIĄZANIE WYSOKOŚCIOWE I UKSZTAŁTOWANIE TERENU

Założeniem wyjściowym jest dostosowanie projektowanej niwelety do istniejącego ukształtowania terenu, istniejących ciągów komunikacyjnych.

Parametry wysokościowe projektowanej drogi przedstawiają się następująco:

- spadki poprzeczne dwustronne  $i = 2\%$
- spadek poprzeczny poboczy  $i = 2\%$
- spadek podłużny  $i = 1\%$

#### 4.6. PRZEKROJE KONSTRUKCYJNE

Konstrukcję jezdni przyjęto na podstawie z §75 i 76 Rozporządzenia Ministra Infrastruktury z dnia 24 czerwca 2022 r. w sprawie przepisów techniczno-budowlanych dotyczących dróg publicznych (Dz. U. z 2022 r. poz. 1518 ze zmianami), po rozpatrzeniu warunków gruntowych.

Konstrukcję drogi projektuje się jak dla dróg lokalnych i dojazdowych w strefie zamieszkania. Nawierzchnię projektuje się w taki sposób, aby przyjęty dopuszczalny nacisk pojedynczej osi pojazdu wynosił co najmniej 100 kN.

Projektuje się następujący układ warstw jezdni

- Warstwa dolna podbudowy z kruszywa łamanego – 20 cm,
- Nawierzchnia z kruszywa łamanego – 10 cm,

Projektuje się następujący układ warstw poboczy jezdni

- Nawierzchnia z kruszywa łamanego – 15 cm,

Szczegółowe rozwiązania konstrukcyjne przedstawione zostały w części rysunkowej projektu.

#### 4.7. PARAMETRY TECHNICZNE OBIEKTU BUDOWLANEGO CHARAKTERYZUJĄCE WPŁYW OBIEKTU BUDOWLANEGO NA ŚRODOWISKO I JEGO WYKORZYSTYWANIE ORAZ NA ZDROWIE LUDZI I OBIEKTY SĄSIEDNIE POD WZGLĘDEM:

**a) zapotrzebowania i jakości wody oraz ilości, jakości i sposobu odprowadzania ścieków oraz wód opadowych:**

- ze względu na charakter obiektu nie wystąpi zapotrzebowanie na wodę oraz wytwarzanie ścieków socjalno-bytowych, a wody opadowe i roztopowe zostaną częściowo zretencjonowane w gruncie,

**b) emisji zanieczyszczeń gazowych, w tym zapachów, pyłowych i płynnych, z podaniem ich rodzaju, ilości i zasięgu rozprzestrzeniania się:**

- planowane przeznaczenie obiektu, tj. droga publiczna nie będzie powodować emisji szkodliwych gazów, zapachów oraz pyłów, dzięki wykonaniu równej i twardej nawierzchni,

**c) rodzaju i ilości wytwarzanych odpadów:**

- odpady wytwarzane podczas budowy to grunt z korytowania oraz materiały z rozbiórki istniejących nawierzchni, które zostaną wykorzystane podczas robót,

**d) właściwości akustycznych oraz emisji drgań, a także promieniowania, w szczególności jonizującego, pola elektromagnetycznego i innych zakłóceń, z podaniem odpowiednich parametrów tych czynników i zasięgu ich rozprzestrzeniania się:**

- obiekt nie będzie emitował hałasu oraz drgań, a także promieniowania, dzięki wykonaniu równej i twardej nawierzchni,

**e) wpływu obiektu budowlanego na istniejący drzewostan, powierzchnię ziemi, w tym glebę, wody powierzchniowe i podziemne:**

- lokalizacja obiektu nie spowoduje konieczności usuwania drzew, prace związane z ingerencją w poszycie glebowe należy prowadzić poza okresem rozrodczym płazów w terminie od 16 października do końca lutego, lub poza tym okresem pod nadzorem przyrodniczym,

## **5. INFORMACJE O ZASADNICZYCH ELEMENTACH WYPOSAŻENIA BUDOWLANO-INSTALACYJNEGO, ZAPEWNIAJĄCYCH UŻYTKOWANIE OBIEKTU BUDOWLANEGO ZGODNIE Z PRZEZNACZENIEM**

W związku z pogarszającymi się warunkami hydrologicznymi związanymi ze zmianami klimatu należy dążyć do unikania zmian w stosunkach wodnych w tym na przykład poprzez zagospodarowanie wody w miejscu jej wytworzenia - opadu. W związku z powyższym nie przewiduje się zmian w istniejącym odwodnieniu drogi. Wody opadowe i roztopowe z jezdni częściowo będą wchłaniane przez nawierzchnię jezdni, a częściowo odprowadzane będą na utwardzone chłonne pobocza oraz jak obecnie na tereny zielone przyległe do drogi w obrębie istniejącego pasa drogowego poprzez nadanie jej odpowiednich spadków w kierunku tych terenów.

Zgodnie z §86 Rozporządzenia Ministra Infrastruktury z dnia 24 czerwca 2022 r. w sprawie przepisów techniczno-budowlanych dotyczących dróg publicznych urządzenia do oświetlenia projektuje się w każdym miejscu, które ze względu bezpieczeństwa ruchu lub bezpieczeństwa publicznego wymaga oświetlenia tj. np. m.in. w obrębie węzła lub skrzyżowania z drogami oświetlonymi, skrzyżowania z drogą klasy S, skrzyżowania typu rondo itd. Z uwagi na fakt, iż w obrębie zamierzenia nie występują miejsca, które ze względu bezpieczeństwa ruchu lub bezpieczeństwa publicznego wymagają oświetlenia na obecnym etapie nie przewiduje się budowy oświetlenia drogi.

## **6. OPINIA GEOTECHNICZNA ORAZ INFORMACJA O SPOSOBIE POSADOWIENIA OBIEKTU**

W myśl rozporządzenia Ministra Transportu, Budownictwa i Gospodarki Morskiej z dnia 25 kwietnia 2012 roku w sprawie ustalania geotechnicznych warunków posadowienia obiektów budowlanych, z uwagi na fakt, że na budowanym odcinku drogi nie są projektowane wykopy poniżej 1,20 m p.p.t. oraz nasypy wyższe niż 3,0m, a także na podstawie wykonanych na potrzeby projektu odkrywek gruntu teren inwestycji zaliczono do I kategorii geotechnicznej przy prostych warunkach gruntowo-wodnych. Zalegające w podłożu grunty rodzime zalicza się do grupy nośności podłoża G1. W otworach nie stwierdzono napływu wód gruntowych.

Na podstawie rozpoznania warunków gruntowo-wodnych stwierdzono, że w podłożu występują korzystne warunki gruntowo-wodne dla budowy przedmiotowego obiektu w związku z czym przyjęto jego posadowienie jako bezpośrednie. Obiekt będzie posadowiony na podłożu poprzez projektowaną konstrukcję górnych i dolnych warstw konstrukcyjnych, w skład których wchodzi, wykonane w uprzednio przygotowanym korycie o głębokości 40 cm oraz zagęszczone warstwowo: warstwa odsączająca z piasku o grubości 10 cm, dolna warstwa podbudowy z kruszywa łamanego o grubości 20 cm i nawierzchnia z kruszywa łamanego o grubości 10 cm. W trakcie wykonywania robót należy bezwzględnie zwrócić uwagę aby nie naruszyć naturalnej struktury gruntu w poziomie posadowienia tj. na spodzie wykonanego koryta.

## **7. WPŁYW EKSPLOATACJI GÓRNICZEJ**

Zgodnie z informacją wydaną przez Biuro – Archiwum Dokumentacji Mierniczo-Geologicznej Wyższego Urzędu Górniczego pismo nr AD.5123.628.2026 RKW/2338/2026/JK z dnia 13.04.2026 roku przedmiotowa droga znajduje się w granicach byłego Obszaru Górniczego „Suszec IV” i byłego Ternu Górniczego „Suszec IV” ustanowionego dla KWK „Krupiński”.


W przedmiotowym terenie nie planuje się prowadzenia eksploatacji górniczej, a w świetle warunków geologiczno-górnich teren znajduje się poza wpływami eksploatacji górniczej. W świetle zatwierdzonego planu ruchu likwidowanego zakładu górniczego KWK „Krupiński” teren objęty inwestycją zaliczany jest do kategorii A przydatności terenu górniczego – teren mało przekształcony przydatny do zabudowy. Mając na uwadze powyższe nie przewiduje się zabezpieczenia obiektu na wpływy eksploatacji górniczej.

## 8. UWAGI KOŃCOWE

Przed przystąpieniem do robót należy wykonać przekopy kontrolne, celem uściślenia lokalizacji uzbrojenia podziemnego. Zagęszczenie gruntu należy wykonać zgodnie z warunkami technicznymi wykonawstwa robót ziemnych oraz przepisami związanymi (normą). Prace w pobliżu czynnych urządzeń podziemnych w szczególności należy prowadzić pod nadzorem służb nadzoru właścicieli sieci.




# PRZEKRÓJ ISTNIEJĄCY

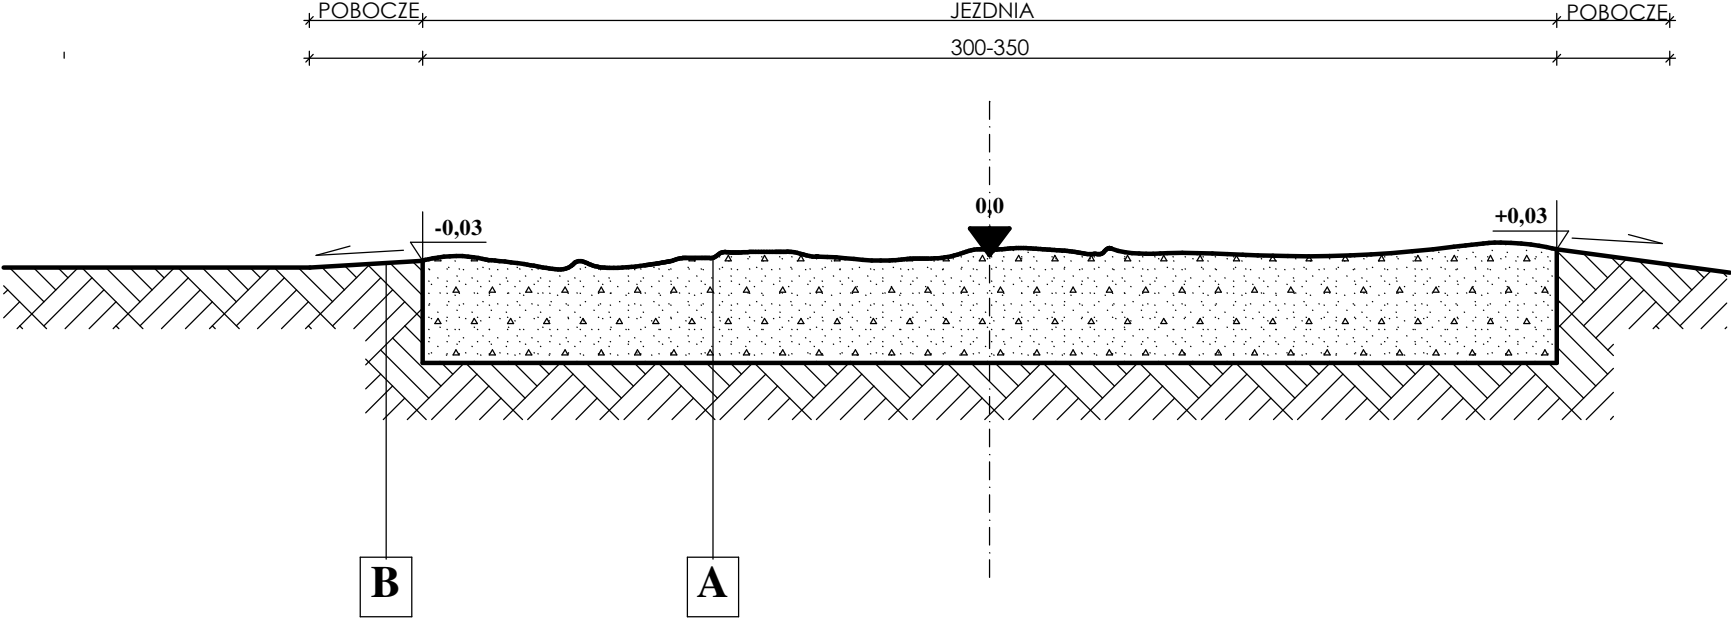

|   |       |                                  |
|---|-------|----------------------------------|
| A | zmien | Istniejąca nawierzchnia gruntowa |
|   |       | RAZEM                            |
| B |       | Istniejące pobocze gruntowe      |
|   |       | RAZEM                            |

|                       |   |                     |                    |         |                |
|-----------------------|---|---------------------|--------------------|---------|----------------|
| Inwestor:             | Wójt Gminy Suszec, 43-267 Suszec ul. Lipowa 1   |                     |                    |         |                |
| Temat:                | Budowa odcinka ul. Kruczej w Rudziczce   |                     |                    |         |                |
| Jednostka:            | <div> Usługi Inżynieryjne i Doradztwo "OLBARK" mgr inż. Arkadiusz Olborski<br/>44-237 Stanowice, ul. Krótka 10A<br/>tel.: +48 503 415 138, www.olbark.pl, mail: biuro@olbark.pl</div> |                     |                    |         |                |
| Asystent projektanta: | _____   | Numer uprawnień:    | _____              | Podpis: |                |
| Projektant:           | mgr inż. Arkadiusz Olborski   | Numer uprawnień:    | SLK/2038/PBD/25    | Podpis: |                |
| Data:                 | marzec 2026r   |                     | Przedmiot rysunku: | Skala:  | Numer rysunku: |
|                       |   | Przekrój istniejący |                    | 1:20    | 4              |


**PRZEKRÓJ A-A**  
**km 0+40,00**

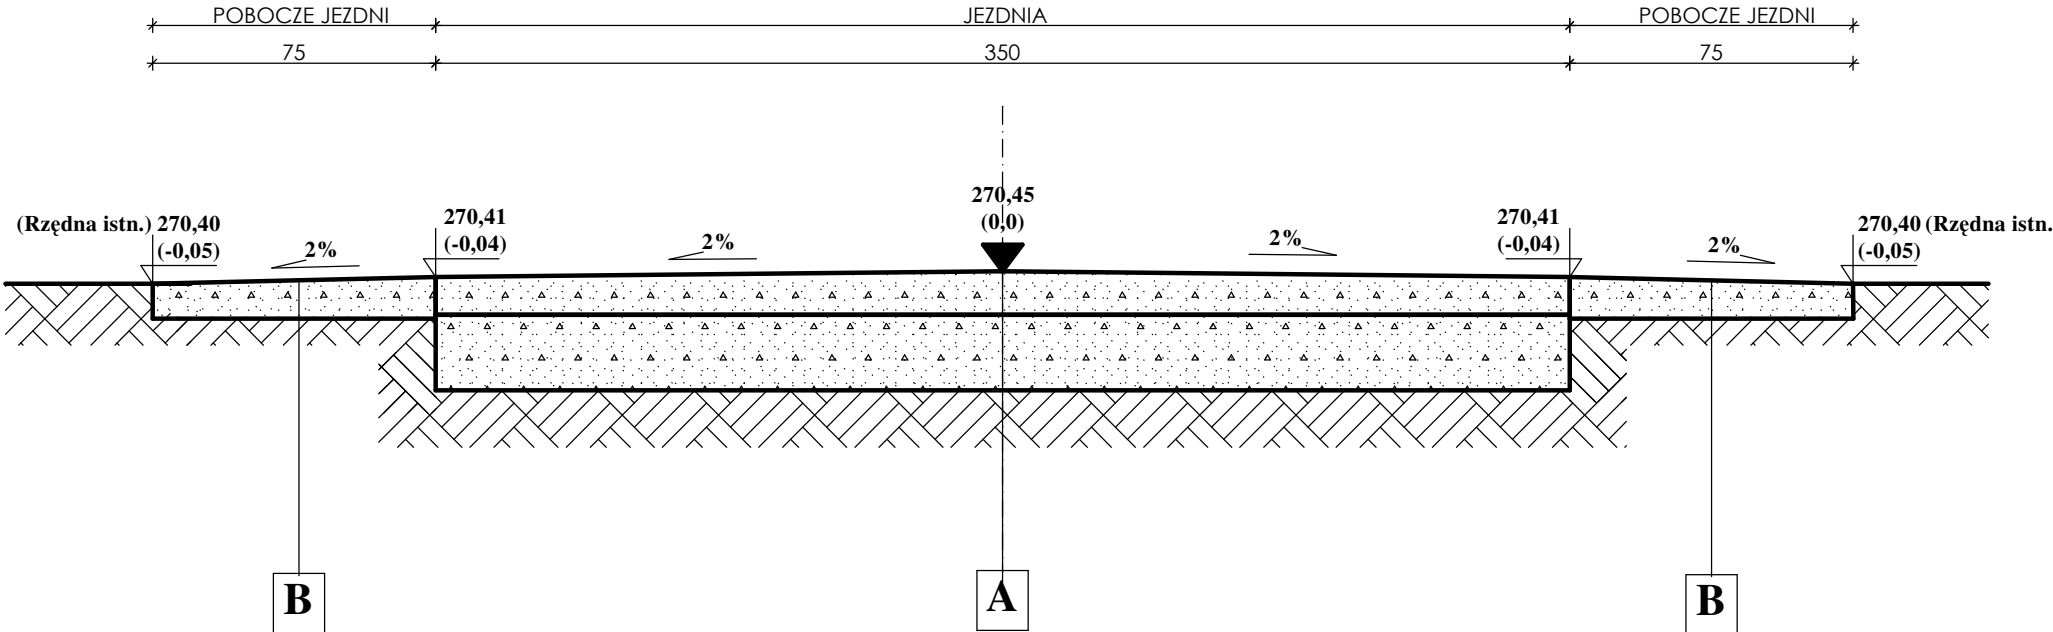

|   |      |                                             |
|---|------|---------------------------------------------|
| A | 10cm | Nawierzchnia jezdni z kruszywa łamanego     |
|   | 20cm | Warstwa dolna podbudowy z kruszywa łamanego |
|   | 30cm | RAZEM                                       |
| B | 15cm | Pobocze jezdni z kruszywa łamanego          |
|   |      | RAZEM                                       |

|                       |   |                  |                 |         |                     |
|-----------------------|---|------------------|-----------------|---------|---------------------|
| Inwestor:             | Wójt Gminy Suszec, 43-267 Suszec ul. Lipowa 1   |                  |                 |         |                     |
| Temat:                | Budowa odcinka ul. Kruczej w Rudziczce   |                  |                 |         |                     |
| Jednostka:            |  Usługi Inżynieryjne i Doradztwo "OLBARK" mgr inż. Arkadiusz Olborski<br>44-237 Stanowice, ul. Krótka 10A<br>tel.: +48 503 415 138, www.olbark.pl, mail: biuro@olbark.pl |                  |                 |         |                     |
| Asystent projektanta: | _____   | Numer uprawnień: | _____           | Podpis: | _____               |
| Projektował:          | mgr inż. Arkadiusz Olborski   | Numer uprawnień: | SLK/2038/PBD/25 | Podpis: | _____               |
| Data:<br>marzec 2026r | Przedmiot rysunku:<br>Przekrój A-A - km 0+40,00   |                  | Skala:          | 1:20    | Numer rysunku:<br>5 |

PRZEKRÓJ B-B  
km 0+240,00

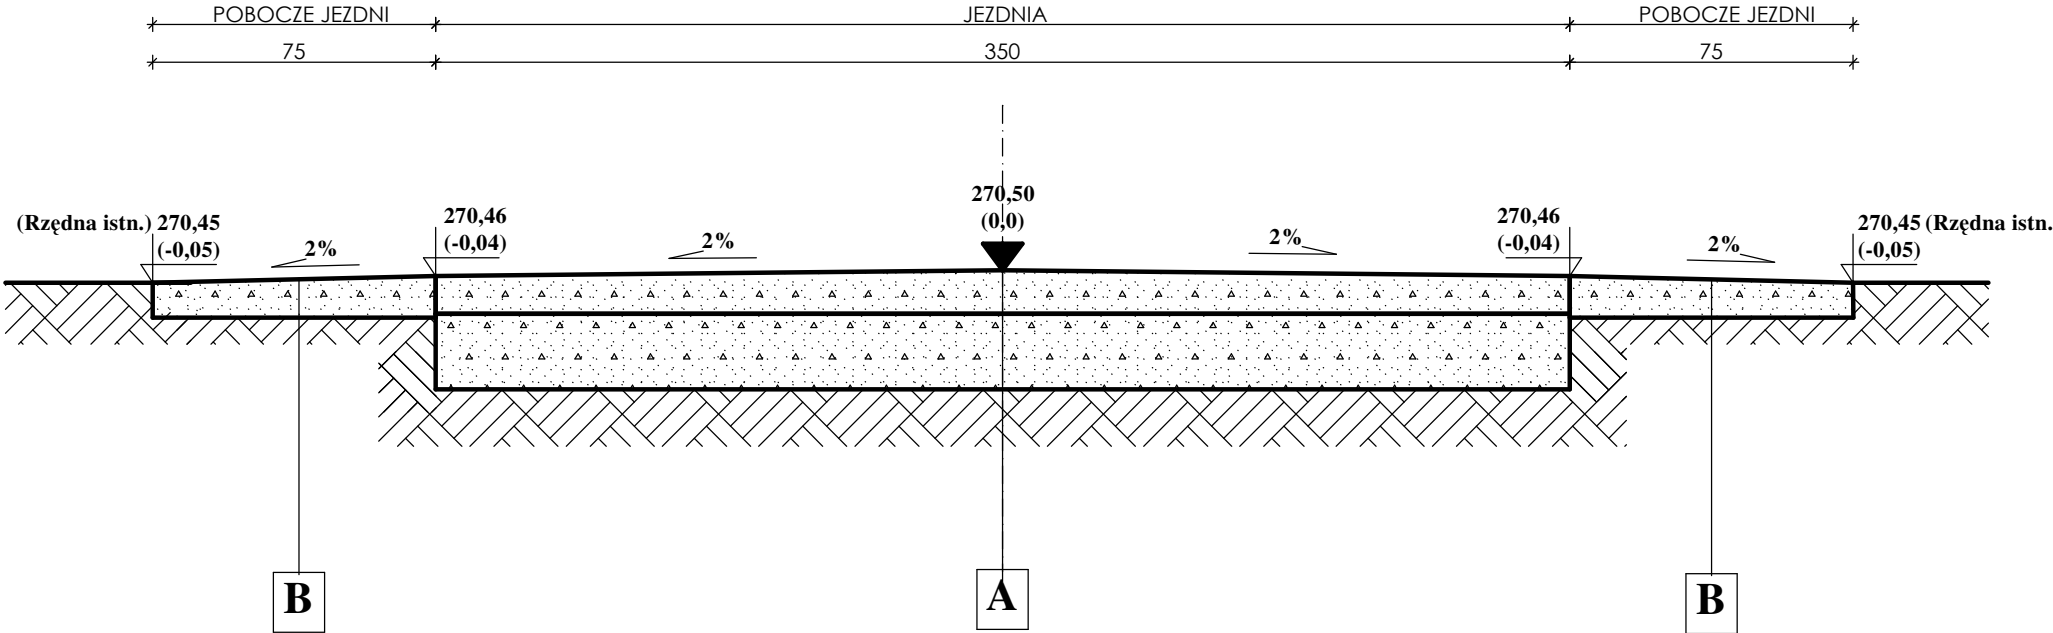

|   |      |                                             |
|---|------|---------------------------------------------|
| A | 10cm | Nawierzchnia jezdni z kruszywa łamanego     |
|   | 20cm | Warstwa dolna podbudowy z kruszywa łamanego |
|   | 30cm | RAZEM                                       |
| B | 15cm | Pobocze jezdni z kruszywa łamanego          |
|   |      | RAZEM                                       |

|                       |   |                    |                            |                |
|-----------------------|---|--------------------|----------------------------|----------------|
| Inwestor:             | Wójt Gminy Suszec, 43-267 Suszec ul. Lipowa 1   |                    |                            |                |
| Temat:                | Budowa odcinka ul. Kruczej w Rudziczce   |                    |                            |                |
| Jednostka:            |  Usługi Inżynieryjne i Doradztwo "OLBARK" mgr inż. Arkadiusz Olborski<br>44-237 Stanowice, ul. Krótka 10A<br>tel.: +48 503 415 138, www.olbark.pl, mail: biuro@olbark.pl |                    |                            |                |
| Asystent projektanta: |   | Numer uprawnień:   | —                          | Podpis:        |
| Projektował:          | mgr inż. Arkadiusz Olborski   | Numer uprawnień:   | SLK/2038/PBD/25            | Podpis:        |
| Data:                 | marzec 2026r   | Przedmiot rysunku: | Przekrój B-B - km 0+240,00 | Numer rysunku: |
|                       |   |                    | Skala:                     | 1:20           |
|                       |   |                    |                            | 6              |



Usługi Inżynieryjne i Doradztwo „OLBARK”  
mgr inż. Arkadiusz Olborski  
44-237 Stanowice, ul. Krótka 10A  
Tel: +48 503 415 138  
Mail: [biuro@olbark.pl](mailto:biuro@olbark.pl)  
[www.olbark.pl](http://www.olbark.pl)

## **CZĘŚĆ C ZAŁĄCZNIKI**

### **„Budowa odcinka ul. Kruczej w Rudziczce”**

INWESTOR:

**WÓJT GMINY SUSZEC  
43-267 Suszec, ul. Lipowa 1**

ADRES INWESTYCJI:

**GMINA SUSZEC  
SOŁECTWO RUDZICZKA ul. Krucza  
JEDNOSTKA EWIDENCYJNA SUSZEC  
OBRĘB EWIDENCYJNY RUDZICZKA  
DZ. NR: 282/5, 296/6, 1931/51, 2311/51 i 1569/51**

KATEGORIA OBIEKTU BUDOWLANEGO:

**XXV**

JEDNOSTKA PROJEKTOWA:

**Usługi Inżynieryjne i Doradztwo „OLBARK”  
mgr inż. Arkadiusz Olborski  
44-237 Stanowice, ul. Krótka 10A**

PROJEKTANT:

**mgr inż. Arkadiusz Olborski  
SLK/2038/PBD/25**

Marzec 2026 r.



## SPIS TREŚCI

### C – ZAŁĄCZNIKI

|                                                                 |           |
|-----------------------------------------------------------------|-----------|
| Informacja dotycząca bezpieczeństwa i ochrony zdrowia           | str. C-3  |
| Uzgodnienie – Przedsiębiorstwo Gospodarki Komunalnej Sp. z o.o. | str. C-5  |
| Uzgodnienie – Polska Spółka Gazownictwa Sp. z o.o.              | str. C-9  |
| Uzgodnienie – Tauron Dystrybucja S.A.                           | str. C-12 |
| Informacja – Wyższy Urząd Górniczy                              | str. C-18 |





Usługi Inżynieryjne i Doradztwo „OLBAK”  
mgr inż. Arkadiusz Olborski  
44-237 Stanowice, ul. Krótka 10A  
Tel: +48 503 415 138  
Mail: [biuro@olbak.pl](mailto:biuro@olbak.pl)  
[www.olbak.pl](http://www.olbak.pl)

## **INFORMACJA DOTYCZĄCA BEZPIECZEŃSTWA I OCHRONY ZDROWIA**

### **„Budowa odcinka ul. Kruczej w Rudziczce”**

INWESTOR:

**WÓJT GMINY SUSZEC  
43-267 Suszec, ul. Lipowa 1**

ADRES INWESTYCJI:

**GMINA SUSZEC  
SOŁECTWO RUDZICZKA ul. Krucza**

**JEDNOSTKA EWIDENCYJNA SUSZEC  
OBRĘB EWIDENCYJNY RUDZICZKA  
DZ. NR: 282/5, 296/6, 1931/51, 2311/51 i 1569/51**

KATEGORIA OBIEKTU BUDOWLANEGO:

**XXV**

JEDNOSTKA PROJEKTOWA:

**Usługi Inżynieryjne i Doradztwo „OLBAK”  
mgr inż. Arkadiusz Olborski  
44-237 Stanowice, ul. Krótka 10A**

PROJEKTANT:

**mgr inż. Arkadiusz Olborski  
44-237 Stanowice, ul. Krótka 10A  
SLK/2038/PBD/25**

Marzec 2026 r.



## 1. INFORMACJA DOTYCZĄCA BEZPIECZEŃSTWA I OCHRONY ZDROWIA

### ZAKRES ROBÓT:

- korytowanie pod konstrukcję drogi;
- wykonanie warstwy dolnej podbudowy z kruszywa;
- wykonanie nawierzchni drogi z kruszywa;
- wykonanie nawierzchni poboczy z kruszywa;
- kształtowanie poboczy gruntowych;

### ISTNIEJĄCE OBIEKTY BUDOWLANE:

- sieć wodociągowa wraz z przyłączami,
- sieć kanalizacyjna wraz z przyłączami,
- sieć gazowa wraz z przyłączami,
- sieć energetyczna wraz z przyłączami,

### ELEMENTY ZAGOSPODAROWANIA DZIAŁKI STWARZAJĄCE ZAGROŻENIE BEZPIECZEŃSTWA I ZDROWIA LUDZI

- infrastruktura techniczna jak w punkcie poprzednim

### PRZEWIDYWANE ZAGROŻENIA PODCZAS REALIZACJI ROBÓT BUDOWLANYCH:

- zranienia i urazy podczas robót z wykorzystaniem narzędzi ręcznych i pneumatycznych;
- zranienia i urazy podczas transportu materiałów samochodem skrzyniowym;
- zranienia i urazy podczas robót z wykorzystaniem maszyn do robót ziemnych i drogowych;
- potrącenie przez pojazdy znajdujące się w ruchu ulicznym;
- organizacja i zabezpieczenie składowisk: humusu, urobku z wykopów,
- materiałów budowlanych, elementów konstrukcji i wyrobów budowlanych;

### ŚRODKI TECHNICZNE I ORGANIZACYJNE ZAPOBIEGAJĄCE NIEBEZPIECZEŃSTWOM WYNIKAJĄCYM Z WYKONYWANIA ROBÓT BUDOWLANYCH:

- przestrzeganie przepisów Rozporządzenia Ministra Infrastruktury z dnia 6 lutego 2003 r. w sprawie bezpieczeństwa i higieny pracy podczas wykonywania robót budowlanych;
- przestrzeganie przepisów Rozporządzenia Ministra Gospodarki z dnia 20 września 2001r. w sprawie bezpieczeństwa i higieny pracy podczas eksploatacji maszyn i innych urządzeń technicznych do robót ziemnych, budowlanych i drogowych;
- oznakowanie i zabezpieczenie ruchu drogowego;
- właściwa organizacja placu i terenu budowy, w tym wyznaczenie i zabezpieczenie stref niebezpiecznych.



**PRZEDSIĘBIORSTWO GOSPODARKI KOMUNALNEJ**  
**Spółka z o.o.**

**43-267 Suszec ul. Ogrodowa 2**

tel. (32) 212-42-14, (32) 448-80-90, tel. alarm. (32) 448-80-70, 723-663-663

www.pgksuszec.pl, e-mail: kontakt@pgksuszec.pl

NIP: 638-15-20-566, Regon: 276303844, Sąd Rejonowy w Katowicach nr KRS: 0000066156

Kapitał zakładowy 26.202.000 zł opłacony w 100 %

Rok zał.1999

PGK/UZG/7/26

Suszec, dn. 16.02.2026 r.

**WPLYNĘŁO**  
**URZĄD GMINY**  
**SUSZEC**  
**2026 -02- 18**  
Nr .....  
Podpis .....

**GMINA SUSZEC**

**43-267 Suszec**

**ul. Lipowa 1**

**Warunki techniczne przebudowy odcinka ul. Kruczej w Rudziczce pod względem przebiegu sieci wodociągowej i kanalizacji sanitarnej.**

**43-267 Rudziczka**

**ul. Krucza, dz. nr wg mapy**

Przedsiębiorstwo Gospodarki Komunalnej Sp. z o. o. w Suszcu informuje, iż na załączonej mapie kolorem błękitnym zaznaczono czynną sieć wodociągową, a kolorem brązowym czynną sieć kanalizacji sanitarnej grawitacyjnej i ciśnieniowej, która jest w eksploatacji naszego Przedsiębiorstwa. Przebieg istniejącej sieci wodociągowej oraz istniejącej sieci kanalizacji sanitarnej należy uwzględnić na etapie projektowania Państwa zadania inwestycyjnego.

Prace ziemne w pobliżu naszych urządzeń uzgadniamy przy zachowaniu następujących warunków:

1. Wszelkie zblżenia wykonać przy zachowaniu obowiązujących przepisów i norm.
2. Ewentualne obudowy wraz ze skrzynkami zasuw oraz włazy studni kanalizacji sanitarnej należy wyregulować i wyprowadzić na wysokość nowej rzędnej budowanej infrastruktury drogowej.
3. Włazy studni rewizyjnych oraz skrzynki zasuw powinny znajdować się w całości w granicach przewidzianego utwardzenia lub całkowicie poza nim.
4. W przypadku zmniejszenia zagłębienia sieci w wyniku zmiany niwelety terenu należy wystąpić o wydanie warunków zabezpieczenia sieci wodociągowej i kanalizacji sanitarnej.
5. Koszty robót opisanych w punkcie 2 – 4 ponosi Inwestor. Należy je ująć w kosztorysie inwestorskim.
6. Przed przystąpieniem do robót w sąsiedztwie naszych urządzeń należy powiadomić nas o terminie rozpoczęcia prac podając imię i nazwisko kierownika budowy i telefon kontaktowy oraz zlecić nadzór branżowy (płatny) nad pracami w pobliżu naszych urządzeń.
7. Wykopy w pobliżu naszych urządzeń podziemnych wykonywać ręcznie, a w przypadku ich odkrycia fakt ten zgłosić w PGK Sp. z o.o. w Suszcu celem dokonania oględzin oraz ustalenia prac związanych z zabezpieczeniem ich stanu technicznego.
8. W przypadku uszkodzenia naszych urządzeń wszelkie koszty naprawy ponosi Inwestor.
9. Informujemy, że na obszarze uzgadnianego terenu może znajdować się niezainwentaryzowana sieć wodociągowa i kanalizacji sanitarnej.

Powyższe uzgodnienie ważne jest na okres dwóch lat od daty niniejszego pisma.

Załącznik:  
Koncepcja budowy drogi 1:500 – 2 egz.  
Otrzymują:  
Adresat  
A/a

Signature Not Verified  
Dokument podpisany przez Tomasz  
Marcisz  
Data: 2026.02.18 08:28:45 CET

#### Klauzula informacyjna administratora danych osobowych:

Administratorem Pani/Pana danych osobowych jest Przedsiębiorstwo Gospodarki Komunalnej Sp. z o. o. z siedzibą w Suszcu (43-267) przy ul. Ogrodowej 2, wpisane do rejestru przedsiębiorców prowadzonego przez Sąd Rejonowy w Katowicach, VIII Wydział Gospodarczy Krajowego Rejestru Sądowego pod numerem KRS 0000066156 (dalej jako: „PGK”). Sprawy związane z przetwarzaniem danych osobowych proszę zgłaszać w formie elektronicznej na adres e-mail: kontakt@pgksuszec.pl lub w formie papierowej pod adresem Przedsiębiorstwo Gospodarki Komunalnej Sp. z o. o. z siedzibą w Suszcu (43-267) przy ul. Ogrodowej 2.

Pani/Pana dane osobowe będą przetwarzane dla potrzeb realizacji niniejszego wniosku oraz w celach archiwalnych (dowodowych) na wypadek prawnej potrzeby wykazania faktów (art. 6 ust 1 lit. f RODO).

Pani/Pana dane osobowe PGK może przekazywać:

- osobom upoważnionym przez PGK – pracownikom i współpracownikom, którzy muszą mieć dostęp do danych, aby wykonywać swoje obowiązki,
- podmiotom przetwarzającym – którym zlecimy czynności wymagające przetwarzania danych,
- innym odbiorcom – np. kurierom, ubezpieczycielom, kancelariom prawnym, informatycznym

Pani/Pana dane osobowe będą przechowywane przez okres trwania budowy i eksploatacji tego przyłącza(y).

Ma Pani/Pan prawo dostępu do swoich danych osobowych, ich sprostowania, usunięcia lub ograniczenia ich przetwarzania, wniesienia skargi do organu nadzorczego w zakresie ochrony danych osobowych.

Podanie danych osobowych jest dobrowolne, ale niezbędne do budowy i eksploatacji przyłącza(y).





Polska Spółka Gazownictwa sp. z o.o.  
Oddział Zakład Gazowniczy w Zabrze  
ul. Szczęść Boże 11, 41-800 Zabrze  
tel. 224443333

Gazownia w Rybniku  
ul. Bolesława Chrobrego 39,  
44-200 Rybnik  
tel. 224443333  
gazownia.rybnik@psgaz.pl



171  
5-0326

GMINA SUSZEC

Ul. Lipowa 1  
43-267 Suszec

Wasz znak:  
Nasz znak: PSGZA.0165.761.160152024.424.2026

Rybnik, 02.03.2026

Dot.: uzgodnienia branżowego dla zakresu w Rudziczce przy ul. Kruczej.

Szanowni Państwo

W odpowiedzi na pismo w ww. sprawie informujemy, że na załączonym planie w zakresie opracowania naniesiono przebieg istniejącej sieci gazowej.

- **średniego ciśnienia Dz 40: 63 PE (zaznaczono na mapie kolorem żółtym).**

Przedstawiony plan zagospodarowania terenu opiniujemy pozytywnie.

Planowana budowa nie koliduje z naszymi sieciami.

**Uzgodnienie ważne jest przez okres 2 lat od daty wystawienia niniejszego pisma.**

Fakturę za rozeznanie sprawy prześlemy w terminie późniejszym.

Z poważaniem

Z-CIA KIEROWNIKA  
Gazownia w Rybniku

  
Tomasz Odrozek

Załączniki:


- plany (1 szt.)

Kopia:

- Gazownia w Rybniku

Administratorem danych osobowych jest PSG sp. z o.o. z siedzibą przy **ul. Bandrowskiego 16, 33-100 Tarnów**. Szczegółowa informacja nt. przetwarzania danych osobowych znajduje się na stronie [psgaz.pl](http://psgaz.pl) w zakładce o nas.



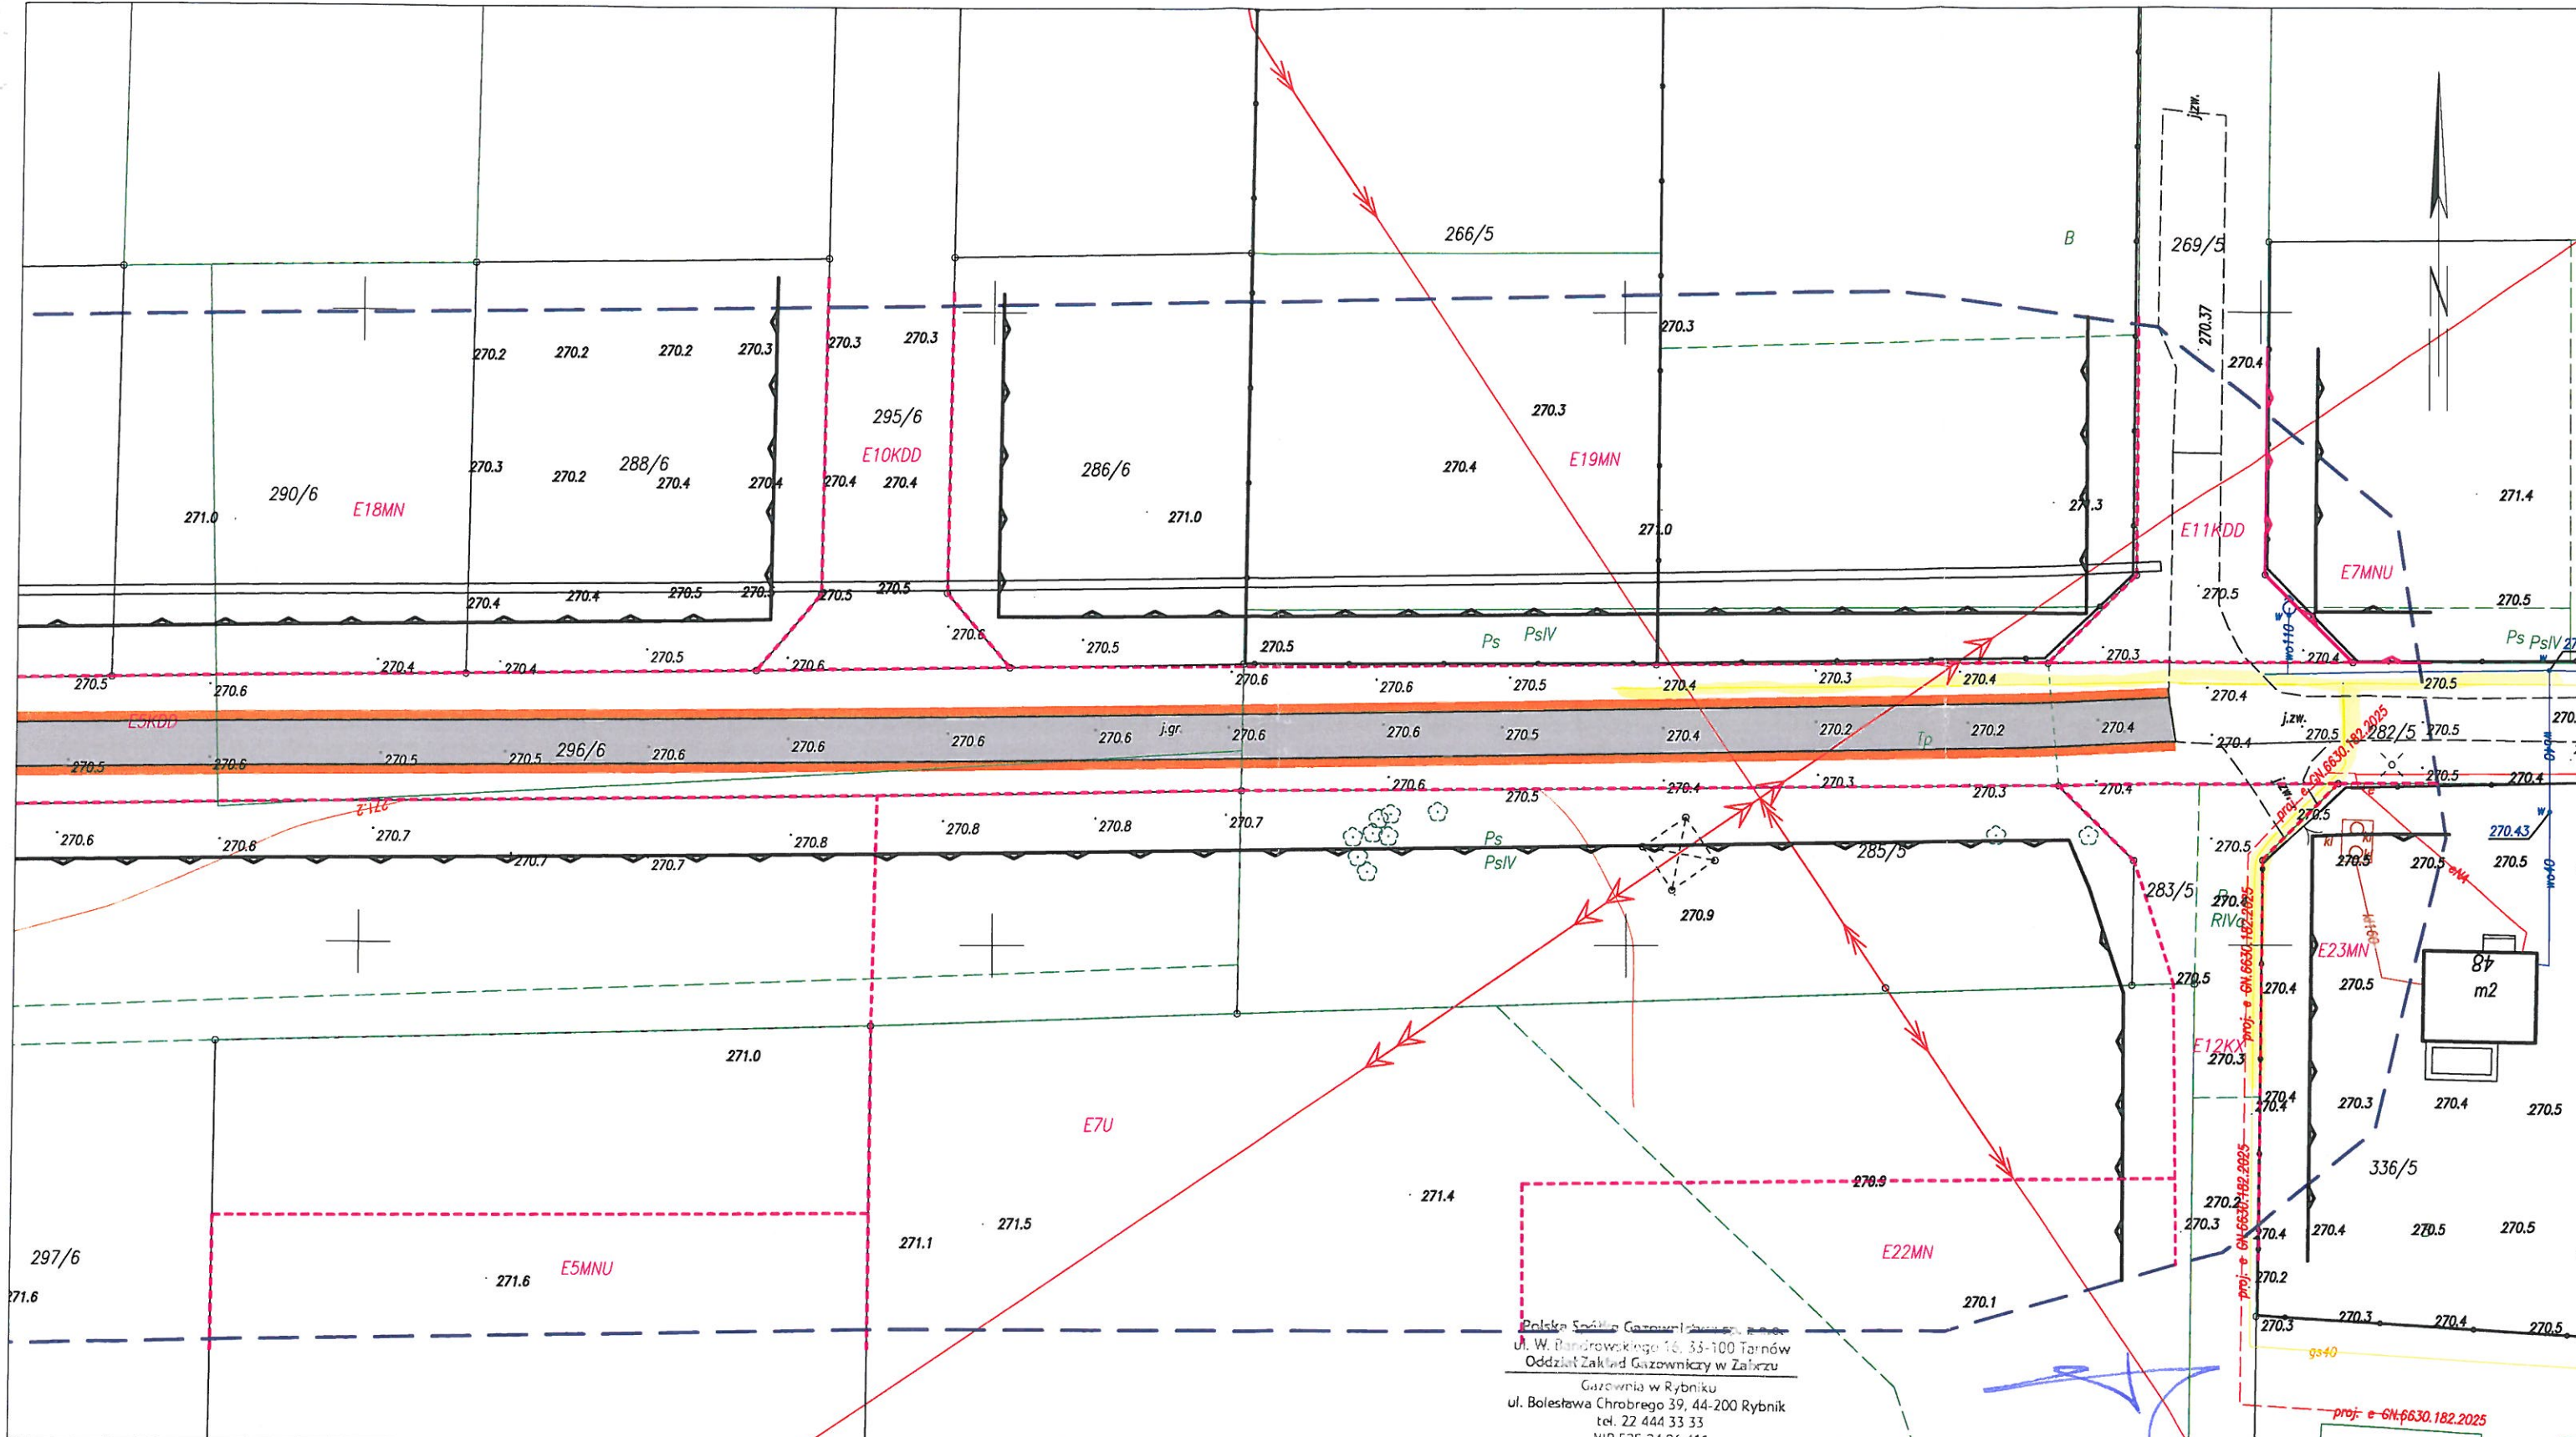

Polska Spółka Gazownictwa  
ul. W. Bandrowskiego 16, 33-100 Tarnów  
Oddział Zakład Gazowniczy w Żalczu  
Gazownia w Rybniku  
ul. Bolesława Chrobrego 39, 44-200 Rybnik  
tel. 22 444 33 33  
NIP 525 24 96 411  
KRS 0000374001 REGON 142739519

MAPA DO CELÓW PROJEKTOWYCH 2(2)

GN.6640.35.2026

|                                                                                  |   |   |   |
|----------------------------------------------------------------------------------|---|---|---|
| Obiekt:<br>Rudziczka ul. Krucza<br>działki nr; 296/6, 2311/51,<br>282/5, 1931/51 | Kierownik prac:<br>Andrzej Jurczyk<br>uprawnienia nr 12495<br><b>GEODETA UPRAWNIONY</b><br>Nr 12485<br>Jurczyk Andrzej<br>43-200 PSZCZYŃA<br>ul. Słoneczna 43 | Wykonawca:<br>Usługi Geodezyjne GEO-KUBA<br>Jakub Lazar<br>Kobielice, ul. Leśna 25B<br>43-262 Radostowice | Data opracowania mapy: 28.01.2026 r.<br>Skala: 1:500<br>Sekcja: 6.124.27.04.2.2<br>Układ współrzędnych: PL-2000<br>Układ odniesienia: PL-EVRF2007-NH<br>Województwo: śląskie<br>Jednostka ewidencyjna: 241006_2, Suszec<br>Obręb ewidencyjny: 241006_2.0005, Rudziczka<br>Miejscowość: Rudziczka<br>Zakres aktualizacji:<br>Linie zgodne z MPZP: ---<br>Linia nieprzekraczalnej zabudowy: --- |
|----------------------------------------------------------------------------------|---|---|---|

Projektowana inwestycja nie koliduje  
z siecią rozdzielczą gazu

0165.761 ..... 16.01.2024. 42.4. 2026

Rybnik dn. .... 02.03.2026

Z CAŁOKIEROWNIKI  
Gazownia w Rybniku  
Tomasz Gerozek

Projektant: ...  
Nazwa organu prowadzącego ...  
z up. Starosty  
Agnieszka Machoń  
Starszy Inspektor w Wydziale Geodezji,  
Kartografii i Gospodarki Nieruchomościami

TAURON Dystrybucja S.A.  
Oddział w Gliwicach  
ul. Portowa 14A, 44-102 Gliwice

Adres do korespondencji  
Skrytka pocztowa nr 2708  
40-337 Katowice

Obsługa klientów  
Elektronicznie: [tauron-dystrybucja.pl/formularz](http://tauron-dystrybucja.pl/formularz)  
Telefonicznie: +48 32 606 0 616



1T1  
10.03.26

1054444514

Gliwice, dn. 04.03.2026 r.  
Sygnatura: TD26-02-0441248-03



Gmina Suszec  
ul. Lipowa 1  
43-267 Suszec

Dotyczy: wniosku o naniesienie uzbrojenia terenu w związku z budową odcinka ul. Kruczej w Rudzicze. (TD/OGL/OMD/UB/RP/653/2026)

Odpowiadając na pismo z dnia 10-02-2026 r. informujemy, że na załączonych planach w zakresie opracowania naniesiono orientacyjne przebiegi linii napowietrznej 110kV relacji Żabiniec-Borynia, Suszec-Pniówek, linii napowietrznej SN oraz kabli nN wraz z klauzulami informacyjnymi umieszczonymi na odwrocie map, do których należy się bezwzględnie stosować.

Istniejące na wskazanym terenie linie napowietrzne nN należy zinwentaryzować we własnym zakresie. Wszelkie zbliżenia i skrzyżowania projektowanej inwestycji z naszymi urządzeniami należy wykonać zgodnie z obowiązującymi przepisami i normami.

Kolidujące kable należy zabezpieczyć zgodnie z załącznikiem Nr 1 (wytyczne do zabezpieczenia kabli) do niniejszego uzgodnienia.

Podane w normach informacje dotyczące odległości od naszych urządzeń nie wykluczają możliwości projektowania obiektów budowlanych w odległościach mniejszych, jednak w takim przypadku należy wystąpić o indywidualne uzgodnienie do firmy TAURON Dystrybucja S.A. Oddział w Gliwicach, której siedziba znajduje się w Jastrzębiu-Zdroju przy ul. Wrocławskiej 16.

Dokładne położenie naniesionych kabli (w miejscach kolizji) należy ustalić za pomocą przekopów kontrolnych, wykonanych ręcznie (bez użycia sprzętu mechanicznego).

Wykonawca przed przystąpieniem do prac przy użyciu sprzętu mechanicznego pod linią WN i w odległości poziomej mniejszej niż 15m od rzutu skrajnych przewodów winien uzgodnić instrukcję bezpiecznej pracy którą należy wykonać własnym kosztem i staraniem oraz uzgodnić z eksploatatorem sieci TD S.A. ul. Portowa 14A w Gliwicach. Adres do korespondencji - TAURON Dystrybucja S.A. Skrytka pocztowa nr 2708, 40-337 Katowice. W przypadku braku możliwości realizacji prac zgodnie z wykonaną instrukcją należy wówczas wystąpić do TD S.A. ul. Portowa 14A w Gliwicach (Adres do korespondencji - TAURON Dystrybucja S.A. Skrytka pocztowa nr 2708, 40-337 Katowice) z prośbą o wyłączenie linii wraz z harmonogramem wykonywanych prac.

W przypadku niemożności spełnienia wymagań według normy należy przewidzieć przebudowę linii WN kosztem i staraniem inwestora. Osoba do kontaktu: Janusz Mikołajczyk tel. 572887728.

Przed przystąpieniem do prac w odległości mniejszej niż 10m, od skrajnych przewodów linii napowietrznych SN oraz 5m linii napowietrznych nN należy uzgodnić bezpieczne metody pracy ze Spółką TAURON Dystrybucja S.A. w Jastrzębiu-Zdroju przy ul. Wrocławskiej 16. Odległości powyższe dotyczą użycia dźwignic licząc odległość od najdalej wysuniętej części maszyny do skrajnego przewodu. Prace ziemne należy prowadzić w ten sposób aby nie naruszyć ustojów słupów linii jw. inaczej będą musiały być odbudowane kosztem i staraniem winnego ich uszkodzenia

Odpowiedzialność za stosowanie bezpiecznych metod pracy, oraz ewentualne uszkodzenia naszych urządzeń ponosi kierujący pracami tj. osoba z uprawnieniami do robót elektrycznych, względnie kierownik budowy lub właściciel obiektu.

Należy zlecić płatny nadzór nad prowadzonymi robotami do Spółki TAURON Dystrybucja S.A., 44-100 Gliwice, ul. Portowa 14A - zlecenie wysłać na adres korespondencji: TAURON Dystrybucja S.A. Skrytka pocztowa nr 2708, 40-337 Katowice.

Ponadto informujemy, że na danym terenie mogą znajdować się urządzenia elektroenergetyczne i teletechniczne niebędące własnością TAURON Dystrybucja S.A. Oddział w Gliwicach.

Ważność uzgodnienia ustala się na okres dwóch lat, licząc od daty niniejszego pisma.

Załączniki: Wytyczne do zabezpieczenia kabli  
mapa 2 szt.


Faktura VAT zostanie przesłana odrębną pocztą  
Kopia: OMD

TAURON Dystrybucja S.A.  
Pełnomocnik  
  
Roman Pietrek

Dotyczy uzgodnienia z dnia 04.03.2026r.  
O sygnaturze TD26-02-0441248-03

## WYTYCZNE DO ZABEZPIECZENIA KABLI

1. Kable elektroenergetyczne będące w kolizji poprzecznej z planowaną inwestycją należy zabezpieczyć dzieloną rurą osłonową przepustu wychodzącego po 0,5m poza jezdnię/wjazd/chodnik/oś obiektu liniowego.
2. Należy stosować następujące średnice rur ochronnych:
  - a) Dla kabli 1 kV rury o średnicy minimum 110mm koloru niebieskiego.
  - b) Dla kabli SN rury minimum 160mm koloru czerwonego.
3. W przypadku występowania kabli elektroenergetycznych zabrania się prowadzenia robót ziemnych sprzętem mechanicznym w odległości mniejszej niż 2 m od kabla zlokalizowanego przekopem kontrolnym. Kable można odkopać tylko do strefy ochronnej tj. folii lub cegły – zabrania się odkrywania czynnych kabli energetycznych.
4. Należy uzyskać zgodę na wymagane odpłatne wyłączenia odpowiednich urządzeń energetycznych oraz ustalić nadzór służb energetycznych.
5. Wszelkie prace na istniejących urządzeniach energetycznych będących własnością TAURON Dystrybucja S.A. należy wykonywać z zachowaniem szczególnych środków ostrożności pod nadzorem służb energetycznych TAURON Dystrybucja S.A. Region Jastrzębie-Zdrój a następnie zgłosić celem dokonania odbioru robót zanikowych.
6. Prace przy urządzeniach energetycznych powinny być wykonywane przez pracowników posiadających odpowiednie kwalifikacje, zgodnie z obowiązującymi normami i przepisami.
7. W przypadku wystąpienia niewystarczającej głębokości położenia istniejących kabli energetycznych – zgodnie z wymogami obowiązujących przepisów i norm – oraz innych utrudnień technicznych (np. mufy, brak możliwości założenia rur ochronnych) należy przewidzieć możliwość przełożenia kabla/kabli energetycznych poprzez wykonanie wstawek kablowych. W takim przypadku należy wystąpić z wnioskiem o określenie nowych warunków technicznych usunięcia kolizji sieci elektroenergetycznej.

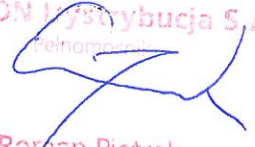TAURON Dystrybucja S.A.  
Pełnomocnik  
  
Roman Pietrek



Załącznik dotyczy pisma o sygn.

TD26-02-0441245-03

Legenda:

- ..... Linie kablowe WN
- ..... Linie napowietrzne WN
- ..... Linie kablowe SN
- ..... Linie napowietrzne SN
- ..... Linie kablowe nN
- ..... Linie napowietrzne nN
- ..... Linie kablowe oświetleniowe
- ..... Linie napowietrzne oświetleniowe
- ..... Linie kablowe teletechniczne
- ..... Linie napowietrzne teletechniczne

Przed przystąpieniem do prac w odległości mniejszej niż:

- 3 m od skrajnych przewodów linii napowietrznych nN,
- 10 m od skrajnych przewodów linii napowietrznych SN,
- 15 m od skrajnych przewodów linii napowietrznych WN,

należy uzgodnić bezpieczne metody prac ze Spółką eksploatującą sieć.

Odległości powyższe dotyczą również użycia dźwigni, licząc odległość od najbardziej wysuniętej części maszyny do skrajnego przewodu.

Prace ziemne należy prowadzić w ten sposób, aby nie naruszać ustroju słupów linii jw. maszyną będą musiał być odbudowane kosztem i staraniem winnego ich uszkodzenia.

Naniesione tropy urządzeń energetycznych i teletechnicznych są orientacyjne i nie oznaczają wyrażenia zgody na wykonywanie robót ziemnych. Ze względu na bezpieczeństwo osób i mienia, w przypadku kolizji lub skrzyżowań z istniejącą siecią elektroenergetyczną, w terminie 14 dni przed przystąpieniem do robót wskazano, jak wytypować na Spółkę eksploatującą sieć i odpłatny nadzór branżowy oraz wykonać niezbędne przekopy kontynuując element istniejącej trasy kabli. Sieć oświetleniową nN należy zidentyfikować we własnym zakresie. Wszelkie skrzyżowania i zbliżenia projektowanej inwestycji z naszymi urządzeniami należy przebudować lub zabezpieczyć na koszt inwestora, zgodnie z obowiązującymi normami, w oparciu o dokumentację zatwierdzoną przez TAURON Dystrybucja S.A. Oddział w Gliwicach.

Uzgodnienie jest ważne 2 lata od daty wystawienia.

Należy zachować minimalną odległość projektowanych sieci podziemnych od istniejących fundamentów słupów linii energetycznych:

linii nN - 1 m,

linii SN - 1 m,

linii WN - 5 m

Z przyczyn niezależnych od TAURON Dystrybucja S.A. Oddział w Gliwicach głębokość kabli w ziemi może być inna od podanej w obowiązującej normie.

Kategorycznie zabraniamy prowadzenia robót ziemnych sprzętem mechanicznym bez nadzoru w odległości mniejszej niż 2m od zlokalizowanego przekopem kontrolnym kabla.

TAURON Dystrybucja S.A.

Pracownik



Roman Pietrek



Załącznik dotyczy pisma o sygn.

TD 26-02-0441248-03

Legenda:

|  |                                   |
|--|-----------------------------------|
|  | Linie kablowe WN                  |
|  | Linie napowietrzne WN             |
|  | Linie kablowe SN                  |
|  | Linie napowietrzne SN             |
|  | Linie kablowe nN                  |
|  | Linie napowietrzne nN             |
|  | Linie kablowe oświetleniowe       |
|  | Linie napowietrzne oświetleniowe  |
|  | Linie kablowe teletechniczne      |
|  | Linie napowietrzne teletechniczne |

Należy zachować minimalną odległość projektowanych sieci podziemnych od istniejących fundamentów słupów linii energetycznych:

linii nN - 1 m,

linii SN - 1 m,

linii WN - 5 m

Przed przystąpieniem do prac w odległości mniejszej niż:

- 3 m od skrajnych przewodów linii napowietrznych nN,
- 10 m od skrajnych przewodów linii napowietrznych SN,
- 15 m od skrajnych przewodów linii napowietrznych WN,

należy uzgodnić bezpieczne metody prac ze Spółką eksploatującą sieć.

Odległości powyższe dotyczą również użycia dźwigni, licząc odległość od najbardziej wysuniętej części maszyny do skrajnego przewodu.

Prace ziemne należy prowadzić w ten sposób, aby nie naruszać urządzeń słupów linii jak również będą musiały być oodbowane kosztami nadzoru winnego ich uszkodzenia.

Z przyczyn niezależnych od TAURON Dystrybucja S.A. Oddział w Gliwicach głębokość kabli w ziemi może być inna od podanej w opisie rzutów normie.

Kategorycznie zabraniamy prowadzenia robót ziemnych sprzętem mechanicznym bez nadzoru w odległości mniejszej niż 2m od zlokalizowanego przekopem kontrolnym kabla.

Naniesione trasy urządzeń energetycznych i teletechnicznych są orientacyjne i nie oznaczają wyrażenia zgody na wykonywanie robót ziemnych. Ze względu na bezpieczeństwo osób i mienia, w przypadku kolizji lub skrzyżowań z istniejącą siecią elektroenergetyczną, w terminie 14 dni przed przystąpieniem do robót wskazano, jak wykonać do Spółki eksploatującej wytyczną i wytyczną brzozy oraz wykonać inne przekłady kontrolne zalecenia w odległości 10 m od trasy. Sieć napowietrzna należy zlokalizować w własnym zakresie. Wszelkie skrzyżowania i złączenia projektowanej inwestycji z istniejącymi urządzeniami należy przeliczyć lub zabezpieczyć na koszt inwestora, zgodnie z obowiązującymi normami, w oparciu o dokumentację zatwierdzoną przez TAURON Dystrybucja S.A. Oddział w Gliwicach.

Uzgodnione jest ważne 2 lata od daty wystawienia.

TAURON Dystrybucja S.A.  
Pełnomocnik  
Roman Pietrek



# Wyższy Urząd Górniczy

Biuro – Archiwum Dokumentacji  
Mierniczo-Geologicznej

AD.5123.628.2026  
RKW/2338/2026/JK  
Katowice, 13.04.2026 r.

**Urząd Gminy Suszec**  
ul. Lipowa 1  
43-267 Suszec

Na podstawie art. 8, art. 9 ust. 1 pkt 1 i art. 12 ust. 1 ustawy z dnia 3 października 2008 r. o udostępnianiu informacji o środowisku i jego ochronie, udziale społeczeństwa w ochronie środowiska oraz o ocenach oddziaływania na środowisko (Dz.U. z 2024 r. poz. 1112 z późn. zm.) oraz art. 166 ust. 1 pkt 3 ustawy z dnia 9 czerwca 2011 r. – Prawo geologiczne i górnicze (Dz.U. z 2026 r. poz. 69), po rozpoznaniu wniosku z dnia 02.04.2026 r. przesyłamy:

## **INFORMACJĘ**

### ***o warunkach geologiczno-górniczych na terenie pogórnicznym***

**Dla terenu:** objętego wnioskiem, wg załączonej mapy,  
**Położonego:** w Rudziczce, przy ul. Kruczej,  
**Zlokalizowanego na podstawie dostarczonych dokumentów kartograficznych:**  
w skali 1:5000.

#### ***I. INFORMACJE OGÓLNE (dot. byłych obszarów górniczych)***

- 1. Nazwa byłego obszaru górniczego:** „Suszec IV”.
- 2. Nazwa byłego terenu górniczego:** „Suszec IV”.
- 3. Nazwa przedsiębiorcy górniczego, zakładu górniczego:** Jastrzębska Spółka Węglowa S.A., KWK „Krupiński”.
- 4. Rodzaj eksploatowanej kopaliny:** węgiel kamienny.
- 5. Data zakończenia eksploatacji:** 31.03.2017 r.

#### ***II. DANE GEOLOGICZNE***

- 1. Złoże i nadkład w granicach byłych obszarów górniczych:**  
złoże pokładowe udokumentowane do głębokości 1200 m, pokłady węgla kamiennego zalegające pod nadkładem czwartorzędowym, trzeciorzędowym i triasowym, eksploatowane pokłady: 350, 402/1, 404/4, 404/5, 405/1,

407/4, 409, 410/1, 410/2, 411, 413/1, 414/1, 416, 417, 502, 504, 506, 507, 510.

2. **Stratygrafia i litologia górotworu do głębokości około 100 m od powierzchni ze szczególnym uwzględnieniem nadkładu:**  
do głębokości ~150 m nadkład czwartorzędowy i trzeciorzędowy;  
poniżej warstwy karbońskie – piaskowce i łupki ilaste z pokładami węgla.
3. **Tektonika, ewentualne wychodnie uskoków w stropie karbonu lub na powierzchni:** rozciągłość warstw górotworu W-E, upad na N.
4. **Złoża innych kopalin:** brak danych.

### III. DANE GÓRNICZE

1. **Zakłady górnicze, w tym sąsiednie, których działalność mogła mieć wpływ na teren objęty wnioskiem:** KWK „Krupiński”.
2. **Deformacje nieciągłe związane z działalnością górniczą:** według posiadanej dokumentacji nie odnotowano powstawania deformacji nieciągłych (najbliższe ok. 60 m na W).
3. **Dokonana płytka eksploatacja (do głębokości 100 m):** nie prowadzono płytkiej eksploatacji.
4. **Lokalizacja wyrobisk górniczych mających połączenie z powierzchnią:** według posiadanej dokumentacji we wnioskowanym terenie nie występują wyrobiska mające połączenie z powierzchnią.
5. **Przebieg dokonanej eksploatacji górniczej:**

| pokład | odległość ekspl. od obiektu [m] | parametry eksploatacji |               |             |                  |
|--------|---------------------------------|------------------------|---------------|-------------|------------------|
|        |                                 | lata                   | głębokość [m] | grubość [m] | system           |
| 340    | 260 na N                        | 1985                   | 390           | 1,0-1,5     | z zawałem stropu |
| 342    | 80 na N                         | 1984                   | 370           | 0,5-1,6     | z zawałem stropu |
| 347/1  | 70 na N                         | 1988                   | 470           | 1,5-1,8     | z zawałem stropu |
| 348    | 130 na N                        | 1995                   | 540           | 1,5-1,9     | z zawałem stropu |

### IV. Inne uwagi:

Decyzją z dnia 27.06.2023 r. Minister Klimatu i Środowiska stwierdził wygaśnięcie koncesji nr 3/2013 na wydobywanie węgla kamiennego ze złoża „Krupiński” objętego obszarem górniczym „Suszec IV”.

Według Planu ruchu likwidowanego podziemnego zakładu górniczego KWK „Krupiński” na okres od 01.01.2021 r. do 31.12.2022 r. wnioskowany teren zakwalifikowany został do kategorii przydatności do zabudowy A (zał. nr1). Powyższe opracowanie w całości udostępniane jest do wglądu w siedzibie Archiwum.

Niniejsza informacja o środowisku nie stanowi uzgodnienia decyzji o warunkach zabudowy i zagospodarowania terenu w rozumieniu art. 60 ust. 1 ustawy z dnia 27 marca 2003 r. o planowaniu i zagospodarowaniu przestrzennym (Dz.U. z 2024 r. poz. 1130 z późn. zm.).

Opłatę za udostępnienie niniejszej informacji w wysokości 19,10 zł (słownie: dziewiętnaści złotych 10/100) naliczono na podstawie rozporządzenia Ministra Środowiska z dnia 12 listopada 2010 r. w sprawie opłat za udostępnienie informacji o środowisku (Dz.U. z 2022 r. poz. 120).

Załączniki:

1. Opis kategorii przydatności terenu do zabudowy (6 str. A4)

w zastępstwie Dyrektora Biura – Archiwum  
Dokumentacji Mierniczo-Geologicznej  
mgr inż. Katarzyna Barańska  
*/dokument opatrzony kwalifikowanym podpisem elektronicznym/*



Signed by /  
Podpisano przez:  
Katarzyna  
Małgorzata Barańska  
Date / Data: 2026-  
04-14 08:13





# Spółka Restrukturyzacji Kopalń

Spółka Akcyjna w Bytomiu  
Oddział w Suszcu  
Kopalnia Węgla Kamiennego „KRUPIŃSKI”  
tel. 32-434-51-11 fax. 32-434-17-71

43-267 Suszec, ul. Piaskowa 35  
KRS 0000027497, Sąd Rejonowy w Katowicach, Kapitał Zakładowy: 168 837 000 PLN.  
NIP: 626-26-19-005



**Spółka Restrukturyzacji Kopalń**  
**Spółka Akcyjna w Bytomiu**  
**Oddział w Suszcu**  
**Kopalnia Węgla Kamiennego „KRUPIŃSKI”**

## **PLAN RUCHU**

**likwidowanego podziemnego zakładu górniczego**  
**KWK „KRUPIŃSKI”**  
**na okres od 01.01.2021r. do 31.12.2022r.**

OPIS -

Spółka Restrukturyzacji Kopalń S.A. w Bytomiu  
ODDZIAŁ W SUSZCU  
Kopalnia Węgla Kamiennego „KRUPIŃSKI”  
7 Siedziba w Suszcu  
**PEŁNOMOCNIK ZARZĄDU**  
**DYREKTOR ODDZIAŁU**  
**KIEROWNIK RUCHU ZAKŁADU GÓRNICZEGO**

*Adam Wołach*

Kierownik Ruchu  
Zakładu Górniczego

Spółka Restrukturyzacji Kopalń S.A. w Bytomiu  
**PROKURANT**  
Spółka Restrukturyzacji Kopalń S.A. w Bytomiu  
**WICEPREZES ZARZĄDU**  
ds. Likwidacji Kopalń

*Dariusz Wójcik*

*Janusz Smolilo*

Przedsiębiorca

Zatwierdzono decyzją Dyrektora Okręgowego Urzędu Górniczego  
w Rybniku

z dnia **28.12.2020**

L.dz. **RVB 9801 2. 2020. JR**



**DYREKTOR**  
Okręgowego Urzędu  
Górnictwa w Rybniku  
*mgr inż. Stefan SPYRA*

Informacje zawarte w niniejszym dokumencie/piśmie stanowią tajemnicę przedsiębiorstwa SRK S.A. – Ustawa z dnia 16 kwietnia 1993 r. o zwalczaniu nieuczciwej konkurencji (Dz. U. 2003.1503 z późn. zm.).

4. Teren położony w Suszcu który zlokalizowany został pomiędzy ulicami Królówka i Zgońska.  
Powierzchnia powstałej niecki bezodpływowej wynosi około 1 ha.  
Są to działki o numerach katastralnych: 3293/39; 3294/39; 3295/39; 2217/39; 2218/39; 3799/36 i 4107/36.

Planowany termin zakończenia rekultywacji niecek bezodpływowych szacuje się na koniec 2022r. SRK S.A. uzyska decyzje administracyjne niezbędne do przeprowadzenia rekultywacji.

#### **26.4 określenie kategorii przydatności terenu do zabudowy po zakończeniu działalności górniczej;**

Jastrzębska Spółka Węglowa S.A. Kopalnia Węgla Kamiennego „Krupiński” prowadziła eksploatację górniczą w oparciu o Koncesję nr 3/2013 z dnia 22 marca 2013r. wydaną przez Ministra Środowiska z datą ważności do dnia 31.12.2030r.

Eksploatacja górnicza KWK „Krupiński” była prowadzona od 1983r. do 31.03.2017, w tym okresie prace eksploatacyjne prowadzone były w 16 pokładach, 135 parcelach ścianowych które zostały w pełni lub częściowo wyeksploatowane. Obniżenia sumaryczne (całkowite) za ten okres przedstawiono na załączniku mapowym nr 3.1, a największe obniżenia wystąpiły w rejonie ulic : Na Grabówki, Powstańców, Dolnej, Zgońskiej oraz Okrężnej i wyniosły 12m, teren ten w całości położony jest w gminie Suszec. W przedmiotowym terenie w wyniku prowadzonej eksploatacji utworzone zostało zalewisko. Kopalnia prowadzi prace związane z likwidacją niecki pozalewiskowej w zlewni Cieku Branickiego.

Opracowując prognozy (reprognozy) i analizy wpływu eksploatacji górniczej, uwzględnia się tzw. parametr relaksacji wpływów.

Dla oceny warunków geologiczno-inżynierskich terenu górniczego likwidowanego zakładu górniczego KWK Krupiński kierowano się zasadami zawartymi w opracowaniu Ministerstwa Środowiska z 2009 roku pn. „Zasady dokumentowania warunków geologiczno-inżynierskich dla celów likwidacji kopalń”.

Wg Prof. J. Białka [Algorytmy i programy komputerowe do prognozowania deformacji terenu górniczego. Gliwice.2003], w celu zapewnienia pewnego bezpieczeństwa należy przyjmować długie czasy relaksacji ( $T_{rel}=2$  lata,  $A_{rel}=0,4$ ), gdyż wtedy dla pojedynczej warstwy lub pokładu ekstremalne w czasie odkształcenia efektywne są bardzo podobne do analogicznych odkształceń rzeczywistych. Można wykazać, że dla  $T_{rel}=6$  lat,  $A_{rel}=0$  wartość obliczonych ekstremalnych odkształceń efektywnych będzie bardzo bliska maksymalnym odkształceniom okresowym obliczonym w sposób proponowany przez S. Knothego [Prognozowanie wpływów eksploatacji górniczej. „Śląsk”. 1984], do oceny wpływów w rejonie Bytomia. Przyjmując  $T_{rel}=3$  lata,  $A_{rel}=0$  (Kopalnia  $T_{rel}=2,5$  roku,  $A_{rel}=0,5$ ), obraz kategorii odkształceń efektywnych będzie podobny do obrazu kategorii odkształceń uzyskanego w oparciu o wybór najwyższej kategorii odkształceń w kolejnych pięciolatkach tj. zgodny z powszechnie stosowaną, choć nigdy formalnie nie zatwierdzoną metodologią oceny wpływów długookresowych.

Przyjmując za literaturą, Kopalnia przygotowała reprognozę wpływów eksploatacji dokonanej w okresie pięciolatki co zostało przedstawione na załączniku mapowym nr 3.1. Reprognoza wykazała wystąpienie wpływów z zakresu generalnie od I do IV kategorii terenu górniczego, natomiast maksymalne obniżenia osiągnęły wartość 2,5m i wystąpiły w rejonie na

północny-zachód od Zakładu Głównego oraz na północ od ulicy Na Grabówki w Suszcu.

Jednocześnie wykonano analizy poprzednich pięciolatek, które również wykazały, że eksploatacja górnicza powodowała wygenerowanie dla konkretnych czasookresów, kategorie terenu górniczego należące w większości do I, II i III kategorii, sporadycznie w zakresie minimalnym występowały wpływy kategorii IV.

Dla oceny warunków geologiczno-inżynierskich terenu górniczego w górnictwie podziemnym węgla kamiennego mają znaczenie przede wszystkim odkształcenia poziome powierzchni towarzyszące obniżeniom, a także inne parametry charakteryzujące nieckę obniżeniową (nachylenia i promień krzywizny). Po dłuższym czasie od zakończenia eksploatacji górniczej zanik rozwoju deformacji górotworu i powierzchni terenu eliminuje niektóre zagrożenia dla obiektów budowlanych i zwiększa przydatność terenu do zabudowy (relaksacja odkształceń). Tereny górnicze likwidowanych kopalń podziemnych węgla kamiennego po zakończeniu eksploatacji w większości należą do I ÷ III kategorii („Zasady dokumentowania warunków geologiczno-inżynierskich dla celów likwidacji kopalń Ministerstwo Środowiska. Warszawa 2009r.).

Od początku istnienia kopalni KWK „Krupiński” zarejestrowano 59 deformacji nieciągłych, z czego w latach 2018-2020r. zarejestrowano 15 deformacji:

- 7 deformacji w postaci uskoku zarejestrowano w rejonie ul. Królówki, od skrzyżowania z ul. Poprzeczną, do granicy miejscowości Suszec, o zrzucie od 0,05m do 0,15m.
- 3 deformacje w postaci uskoku zarejestrowano w rejonie ul. Okrężnej, w rejonie stajń, o zrzucie od 0,05m do 0,1m.
- 5 deformacji w postaci uskoku zarejestrowano w rejonie ul. Zgońskiej, o zrzucie od 0,1m do 0,15m.

Ze względu na ograniczenia w wykorzystaniu dla celów budowlanych, teren likwidowanej kopalni podzielono na kategorie A, B1, B2 i C, zgodnie z opracowaniem pt.: „Zasady dokumentowania warunków geologiczno-inżynierskich dla celów likwidacji kopalń” wykonanym na zamówienie Ministra Środowiska, gdzie:

- kategoria A znajduje się na terenie mało przekształconym, gdzie zagrożenia praktycznie nie występują, a dla wykluczenia drobnych uszkodzeń elementów wykończeniowych i architektonicznych zaleca się rozważyć potrzebę wzmocnienia konstrukcji obiektu,
- kategoria B1 znajduje się na terenie przekształconym gdzie występują zagrożenia deformacjami ciągłymi przy obniżeniach nie powodujących podtopień, a po 5 latach od zakończenia eksploatacji można teren zaliczyć do kategorii A,
- kategoria B2 znajduje się na terenie przekształconym gdzie występują zagrożenia związane z deformacjami nieciągłymi. W kategorii B2 występują również zagrożenia spowodowane występowaniem zlikwidowanych szybów. Możliwość zabudowy w ich rejonie jest warunkowana wcześniejszym szczegółowym rozpoznaniem warunków geotechniczno - budowlanych. W uzasadnionych sytuacjach (popartych wcześniejszymi badaniami), istnieje możliwość zmiany kategorii zabudowy terenu z B2 na kategorię C.
- Kategoria C obejmuje obszary nieprzydatne do zagospodarowania obiektami trwałymi z uwagi na zagrożenie zalewiskami i podtopieniami. Możliwe jest wznoszenie na tych obszarach obiektów tymczasowych, przewidzianych do likwidacji przed wystąpieniem zagrożenia. Możliwe jest też zagospodarowanie terenu obiektami rekreacyjnymi.

Dla oceny przydatności terenu górniczego likwidowanego zakładu górniczego KWK Krupiński kierowano się kryteriami zawartymi w tabeli nr 3 i 5 w/w opracowania. Tereny na których kopalnia prognozowała wpływy eksploatacji górniczej w granicach terenu górniczego KWK „Krupiński”, w dużej mierze można założyć, że wpływy główne zostały ujawnione na powierzchni terenu (eksploatacja została zakończona co najmniej pięć lat temu), a teren jest uspokojony co stanowi ok.70% całości terenu górniczego likwidowanej zakładu. Na pozostałym terenie w rejonach objętych wpływami ostatniej pięciolatki (2012-III.2017), co stanowi jedynie ok. 30% terenu górniczego przeznaczonego do likwidacji wpływy eksploatacji mogą się jeszcze ujawniać.

Na zdecydowanej większości rozpatrywanego obszaru zakłada się tereny jako przydatne do zabudowy lub warunkowo przydatne do zabudowy, są to tereny określone kategorią A, B1 i B2. Pozostałe obszary oznaczone jako obszary silnie przekształcone, kategoria C, to tereny nieprzydatne do zabudowy. Są to rejonny gdzie wystąpiły deformacje nieciągłe oraz gdzie są lub będą zlikwidowane szyby. Sposób wykorzystania pod zabudowę tych terenów powinien być poprzedzony specjalistyczną ekspertyzą geotechniczno-budowlaną określającą możliwości i warunki inwestycji. Powyższe informacje zostaną przedstawione inwestorom, na ich wniosek, w opinii o warunkach geologiczno-górniczych.

Kopalnia Węgla Kamiennego „Krupiński” posiada koncesję na wydobywanie kopaliny a tym samym projekt zagospodarowania złoża w którym podano prognozowane kategorie terenu górniczego przy założeniu prowadzenia eksploatacji do 31 grudnia 2030 roku. Obecnie jednak zgodnie z zatwierdzonym planem ruchu likwidowanego zakładu górniczego na okres od 01.11.2018 r. do 31.12.2020 r. oraz wnioskowanym planem ruchu likwidowanego zakładu górniczego na okres od 2021 r. do 2022 r. nie planuje się prowadzenia eksploatacji górniczej przez SRK S.A. oddział w Suszcu KWK „Krupiński”, w związku z czym nie podaje się projektowanych wpływów eksploatacji górniczej w opinii o warunkach geologiczno-górniczych. W konsekwencji planowane inwestycje znajdują się poza wpływami projektowanej eksploatacji górniczej.

Na obszarze likwidowanego terenu górniczego KWK „Krupiński” przewiduje się kategorię A, B1, B2 i C przydatności terenu do zabudowy i zagospodarowania. Lokalizację obszaru zaklasyfikowanego do w/w kategorii przedstawiono na załączniku mapowym nr 3.1., a oznaczenie rejonów zaliczonych do terenu kategorii C stanowią same zalewiska i tereny depresyjne. Obiekty budowlane, urządzenia, infrastruktura techniczna powstające na przestrzeni okresu istnienia kopalni uwzględniały już powstałe wpływy dokonanej eksploatacji górniczej. Skutkiem eksploatacji były przeobrażenia terenu. Podobna sytuacja ma miejsce w odniesieniu do panujących na powierzchni stosunków wodnych. W trakcie prowadzenia eksploatacji na przepływających przez teren górniczy ciekach prowadzona była profilaktyka hydrologiczna, jak również powstawały i były likwidowane zalewiska będące skutkiem wydobywania węgla w danym rejonie i tak w wyniku eksploatacji górniczej wpływy na powierzchnię ujawniały się w pięciu rejonach:

- **Rejon pierwszy**, na którym ujawniły się wpływy eksploatacji górniczej są tereny na zachód i na północny - zachód od Zakładu Głównego tj. Rudziczka i Kolonia Lasoki.

Administracyjnie tereny te należą do Gminy Suszec, Miasta Żory i Miasta Orzesze i obejmą swym zasięgiem luźną zabudowę wiejską głównie obiekty jedno i dwukondygnacyjne, urządzenia infrastruktury technicznej uzbrojenia terenu i w przeważającej mierze tereny leśne położone na północ od zbiegu granic administracyjnych miast Orzesze, Żory i Gminy Suszec. W tym rejonie są zlokalizowane tereny o kategorii przeznaczenia A, B<sub>1</sub>, C.

- **Rejon drugi** to teren położony w rejonie ulicy Poprzecznej oraz Królówki. Teren ten w przeważającej części leży na terenie Miasta Orzesze i w niewielkim zakresie na terenie Gminy Suszec w rejonie wyżej wspomnianych ulic tzn. Poprzecznej i Królówki. Dotychczas był on poddany intensywnym wpływom eksploatacji górniczej. W tym rejonie zlokalizowane są tereny o kategorii przeznaczenia A, B<sub>1</sub>, C.
- **Trzeci rejon** położony jest w obrębie ulic: Na Grabówce, Powstańców, Dolnej, Zgońskiej oraz Okrężnej a także ulic: Środkowej, Królówka, Skromnej i Pszczelej. Teren ten w całości leży w Gminie Suszec. Dotychczas był on poddany intensywnym wpływom eksploatacji górniczej. W tym rejonie są zlokalizowane tereny o kategorii przeznaczenia A, B<sub>1</sub>, C.
- **Czwartym rejonem** zasięgu wpływów eksploatacji górniczej są tereny położone na wschód od ulicy Zgońskiej. Tereny te administracyjnie należą do Gminy Suszec i Miasta Orzesze. W rejonie tym brak jest zabudowy kubaturowej oraz obiektów liniowych z wyjątkiem dróg leśnych. W związku z nakładaniem się krawędzi eksploatacji istnieje możliwość wystąpienia deformacji nieciągłych. W tym rejonie zlokalizowane są tereny o kategorii przeznaczenia A, B<sub>1</sub>.
- **Rejon piąty** znajdujący się po wschodniej stronie obszaru górniczego. Tereny wchodzące w skład rejonu czwartego i piątego są położone na terenach Nadleśnictwa Kobiór w granicach administracyjnych Gminy Suszec i Miasta Orzesze. W tym rejonie zlokalizowane są tereny o kategorii przeznaczenia A, B<sub>1</sub>.

W rejonach zostały zlokalizowane niecki bezodpływowe, tereny depresyjne co zostało przedstawione na załączniku mapowych nr 3.1.

Dział mierniczo-geologiczny kopalni będzie kontynuował w granicy likwidowanego obszaru terenu górniczego KWK „Krupiński” pomiary geodezyjne określone w projektach technicznych obserwacji geodezyjnych w rejonach gdzie jeszcze ujawniają się wpływy dokonanej eksploatacji górniczej. Pomiary geodezyjne linii obserwacyjnych oraz słupów wysokiego napięcia będą prowadzone w okresie wnioskowanego planu ruchu w cyklach co najmniej rocznych.

Częstotliwość pomiarów zostanie określona w „Projekcie obserwacji ruchów górotworu i ich skutków na okres od 2021 r. do 2022 r. Zgodnie z opracowaniem: „Zasady dokumentowania warunków geologiczno-inżynierskich dla celów likwidacji kopalń”, „pomiary należy prowadzić początkowo co trzy do sześciu miesięcy przez okres 2 lat od rozpoczęcia likwidacji kopalni, a następnie

w cyklach co rok do chwili stabilizacji procesów deformacji, lecz w okresie nie krótszym niż 5 lat”. Kopalnia KWK „Krupiński” prowadzić będzie pomiary następujących linii obserwacyjnych:

- Linia III-III – wzdłuż ulicy Na Grabówce w Suszcu,
- Linia X-X – na Zakładzie Górniczym,
- Linia VII-VII – wzdłuż ulicy Piaskowej,
- Linia XIII-XIII – wzdłuż ulicy Dolnej i Zgońskiej w Suszcu,
- Linia XVII-XVII – w lasach Kobiórskich na Branicy,

- Linia PKP – linia nr 148 (Żory- Pszczyna) od KM 17,0 do KM 19,0, oraz pomiary wychyleń słupów wysokiego napięcia, linia 110 kV:
- słupy nr 37, 38, 39, 40, 41, 42, 43, 44, 45.

W latach 2018-2020r. różnice terenowe na w/w liniach wahają się od - do:

- Linia III-III – od -17mm do 10mm,
- Linia X-X – od -18mm do 4mm,
- Linia VII- VII – od -7mm do 5mm,
- Linia XIII-XIII – od -86mm do 82mm,
- Linia XVII-XVII – od -60mm do 15mm,
- Linia PKP – od -1058mm do 37mm.

Wszystkie sprawy dotyczące zaistniałych szkód w granicy likwidowanego terenu górniczego KWK „Krupiński” a związanych z dokonaną eksploatacją górniczą i reaktywacją starych zrobów oraz zaszłości uznane prawomocnymi wyrokami sądów będą realizowane przez ich naprawę, na które zostaną zawarte stosowne ugody. Jednocześnie związana z tymi zagadnieniami procedura odszkodowawcza będzie realizowana zgodnie z podpisanymi porozumieniami przez SRK S.A. Aktualnie Kopalnia prowadzi 7 spraw sądowych, 40 wniosków do rozpatrzenia oraz zostało zawartych 13 ugód z poszkodowanymi do realizacji na rok 2021.

Dokumentacja mierniczo-geologiczna dotycząca likwidowanego Zakładu Górniczego KWK „Krupiński” zgodnie z obowiązującymi przepisami to jest PGG art. 131. Niezwłocznie po zakończeniu likwidacji zakładu górniczego przedsiębiorca przekaze Prezesowi Wyższego Urzędu Górniczego dokumentację mierniczo-geologiczną, w sposób i w trybie określonym w przepisach wydanych na podstawie art. 116 ust. 7.

#### **26.5 sposób ochrony wód podziemnych i powierzchniowych, w tym ujęć wód wykorzystywanych do zaopatrzenia ludności w wodę przeznaczoną do spożycia;**

Z uwagi na brak prowadzonych robót eksploatacyjnych w likwidowanej KWK „Krupiński”, należy stwierdzić, że nie występują negatywne wpływy na podziemne poziomy wodonośne jak zbiorniki i ciekły wodne występujące na powierzchni przedmiotowego obszaru. W związku z powyższym, nie występują również znaczące zmiany w poziomie wód gruntowych udostępnionych studniami wykorzystywanymi przez indywidualne gospodarstwa domowe. Na obszarze KWK „Krupiński” przeznaczonej do likwidacji nie występują przemysłowe ujęcia wód wykorzystywanych do zaopatrzenia ludności w wodę przeznaczoną do spożycia. W trakcie likwidacji KWK „Krupiński” nie zachodzi konieczność podejmowania działań mających na celu ochronę wód podziemnych i powierzchniowych, w tym ujęć wód wykorzystywanych do zaopatrzenia ludności w wodę przeznaczoną do spożycia.

Pod budowlą ziemną (tereny zagospodarowania odpadów wydobywczych) wykonana jest warstwa izolująca, zabezpieczająca wody podziemne i powierzchniowe przed przesiąkaniem wód odciekowych z budowli, zawierających w znacznej ilości jony chlorków i siarczanów. Wody odciekowe z terenów budowli ziemnej kierowane są poprzez rowy opaskowe i zbiorniki