



PLAN SYTUACYJNY UL. DROZDÓW W RUDZICZCE W SKALI 1:500

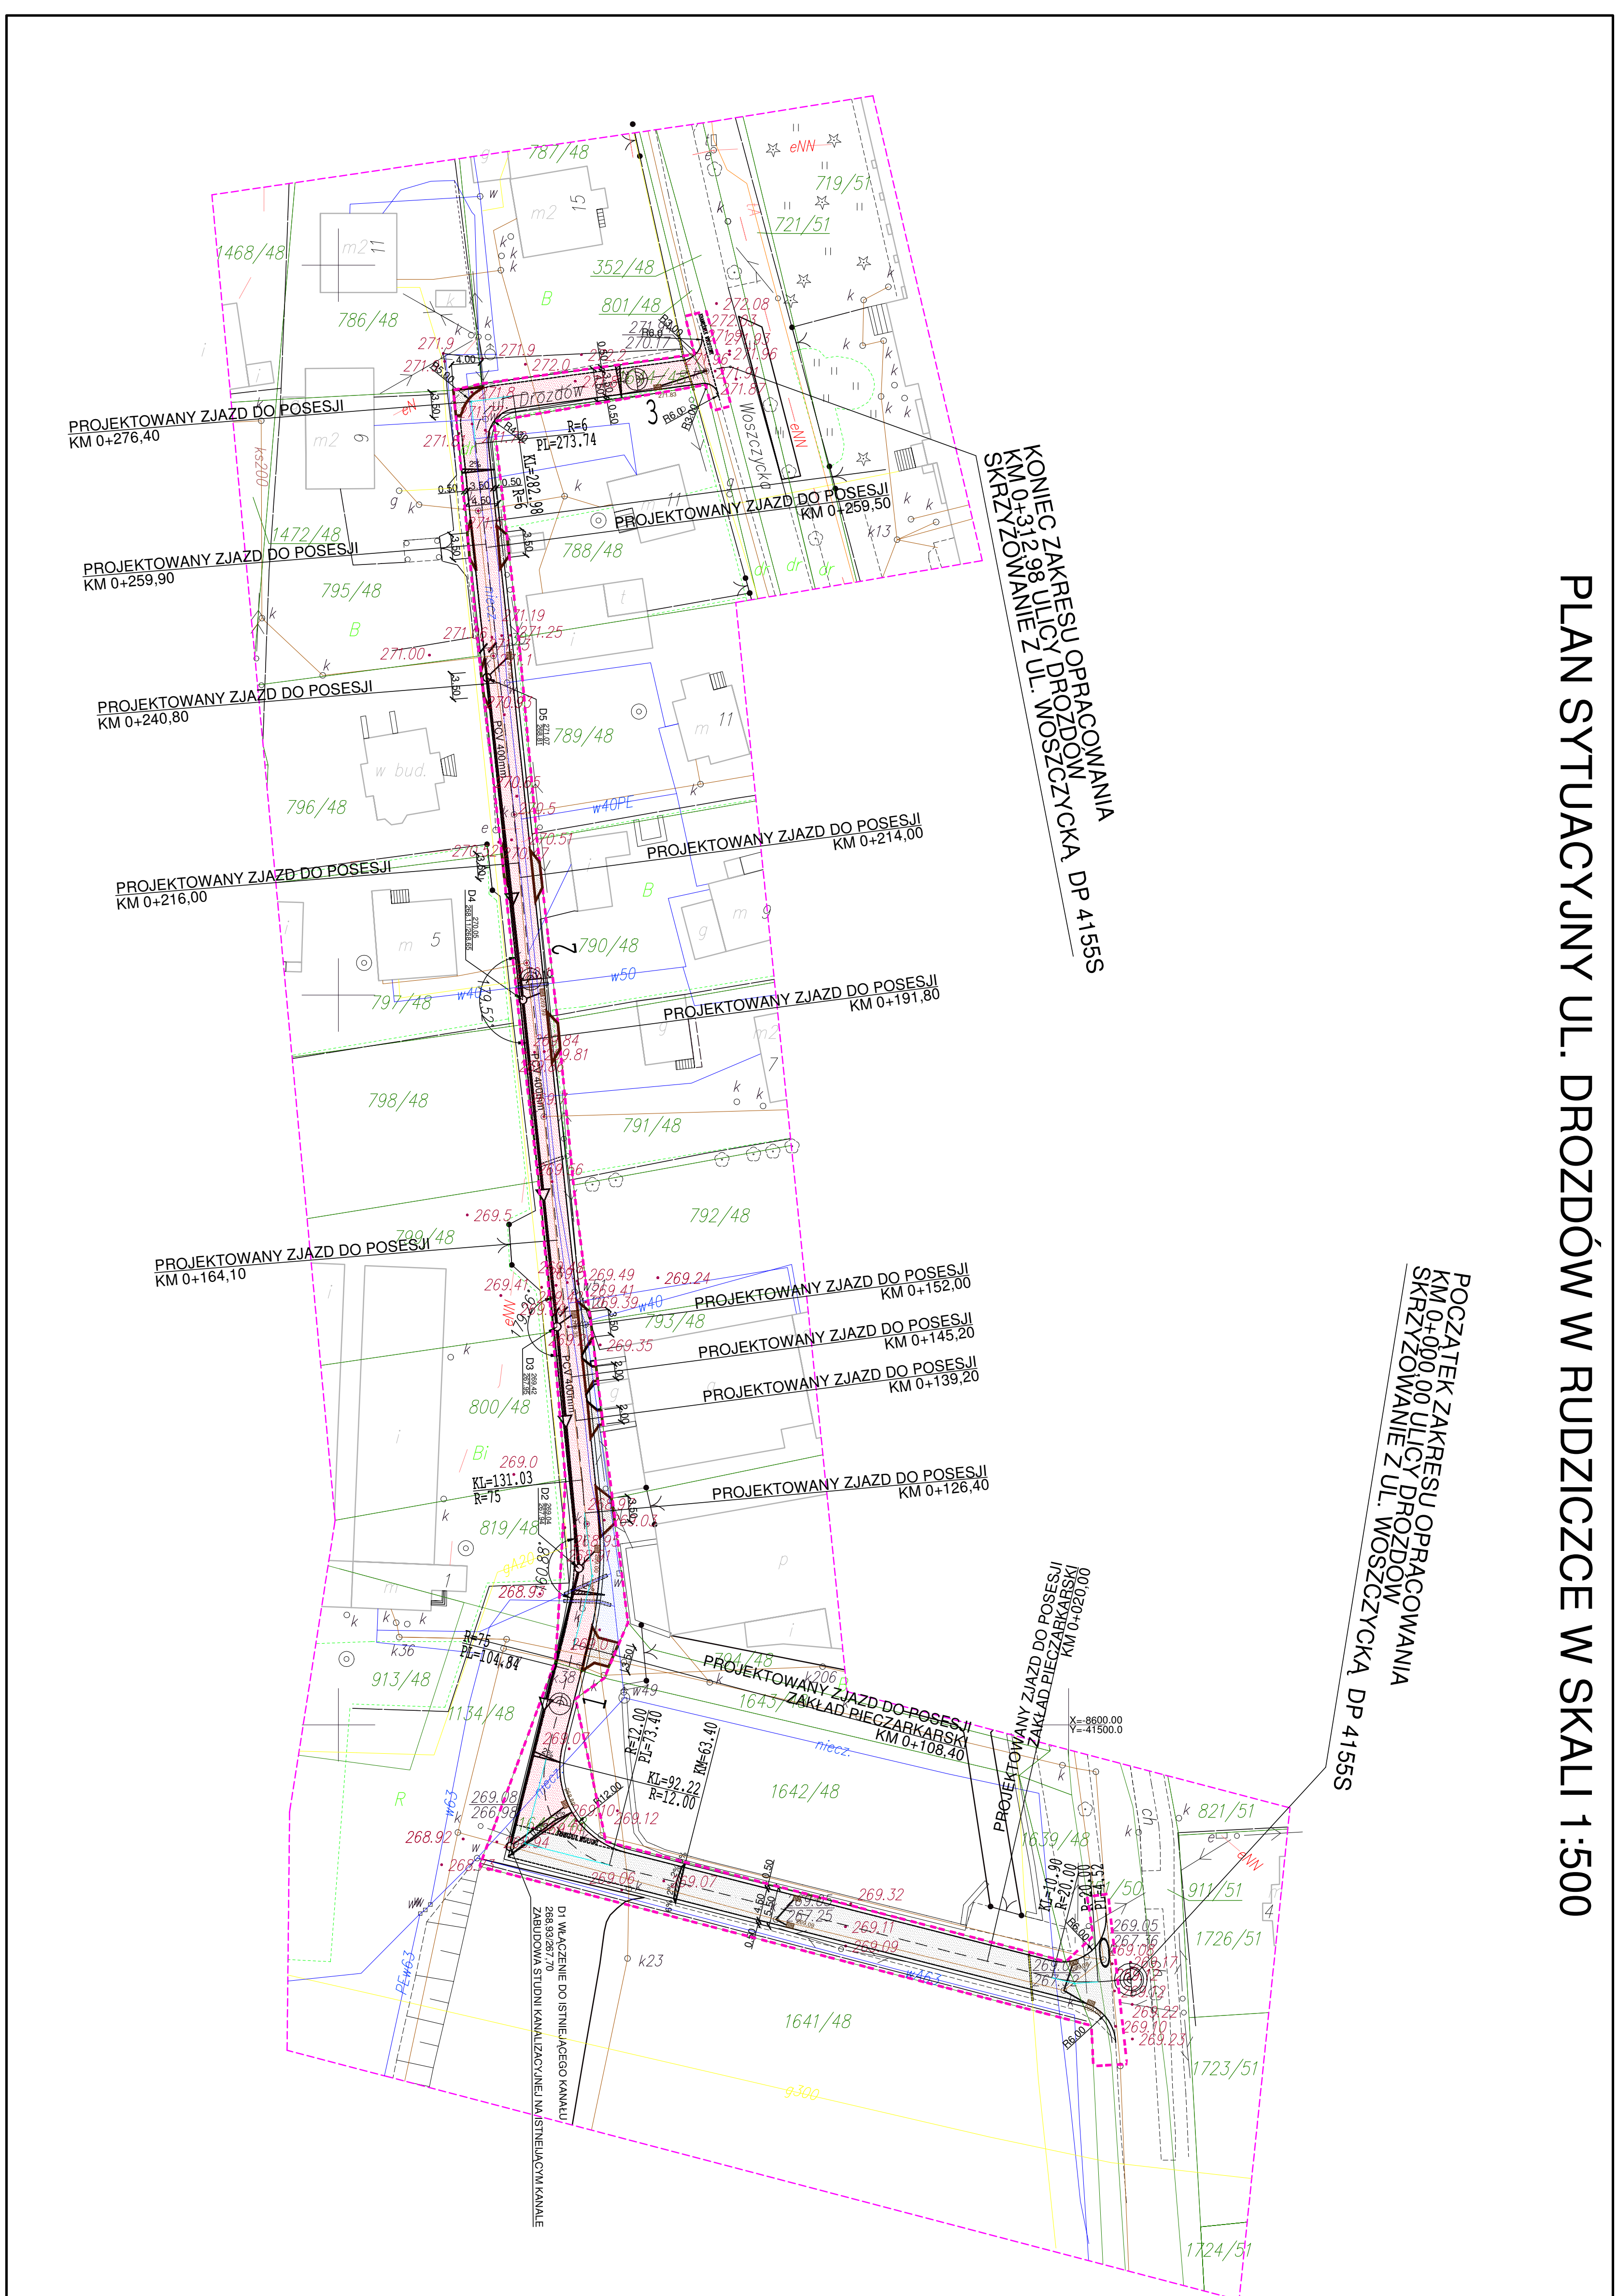

POCZĄTEK ZAKRESU OPRACOWANIA
 KM 0+000,00 ULICY DROZDÓW
 SKRZYŻOWANIE Z UL. WOSZCZYCKĄ DP 4155S

KONIEC ZAKRESU OPRACOWANIA
 KM 0+312,98 ULICY DROZDÓW
 SKRZYŻOWANIE Z UL. WOSZCZYCKĄ DP 4155S

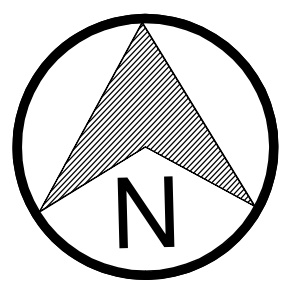

LEGENDA:

- PROJEKTOWANA NAWIERZCHNIA JEZDNI Z BETONU ASFALTOWEGO KR 2
- PROJEKTOWANE UMOCNIENIE LUB INNA WEGLOWA PRZEPAWNA DO GRANICY POSESJI
- PROJEKTOWANA NAWIERZCHNIA JEZDNI CIĄGU PIESZO JEZDNIOWO Z BRUKOWEJ KOSTKI BETONOWEJ KOLORU SZAREGO KR1
- PROJEKTOWANA NAWIERZCHNIA ZAJAZDÓW DO POSESJI Z BRUKOWEJ KOSTKI BETONOWEJ KOLORU ZIELENOBIAŁEGO
- PROJEKTOWANY KRAWĘŻNIK BETONOWY NAJAZDOWY
- PROJEKTOWANA KANALIZACJA DESZCZOWA
- PROJEKTOWANE WURSTY DESZCZOWE
- PROJEKTOWANE SPADKI POPRZECZNE
- PROJEKTOWANE RURY OCHRONNE: ZCZODNIE W WYKONANIU GESTROWY SIECI
- GRANICA INWESTYCJI

LIWISKA, Kierownik i inżynier wykonawcy z siedzibą w Rudziczce, ul. Drodzów 1, 64-100 Rudziczka, woj. Wielkopolskie, NIP: 641-222-81-67, REGON: 241454740, E-MAIL: TOM.SWIDR@OP.R, TEL: 0-667-020-508

BIURO PROJEKTOWO-KONSTRUKCYJNO-LADOWEJ TRASY
 ul. POWIĄSANOWA 12A, 71-000 PULA SŁASKA
 NIP: 641-222-81-67, REGON: 241454740
 E-MAIL: TOM.SWIDR@OP.R, TEL: 0-667-020-508

INWESTOR:
 Urząd Gminy Suszecz iel.
 ul. Lipowa 1
 64-697 Suszecz

Projektant	mgr inż. S. Pietras	Projekt	2.1
Opisownik	mgr inż. Tomasz Swiderski	Projekt	2.1
Sprowadzający	mgr inż. B. Flisak	Projekt	2.1