


PROJEKT PLACU ZABAW BUJAK-GONDOLA

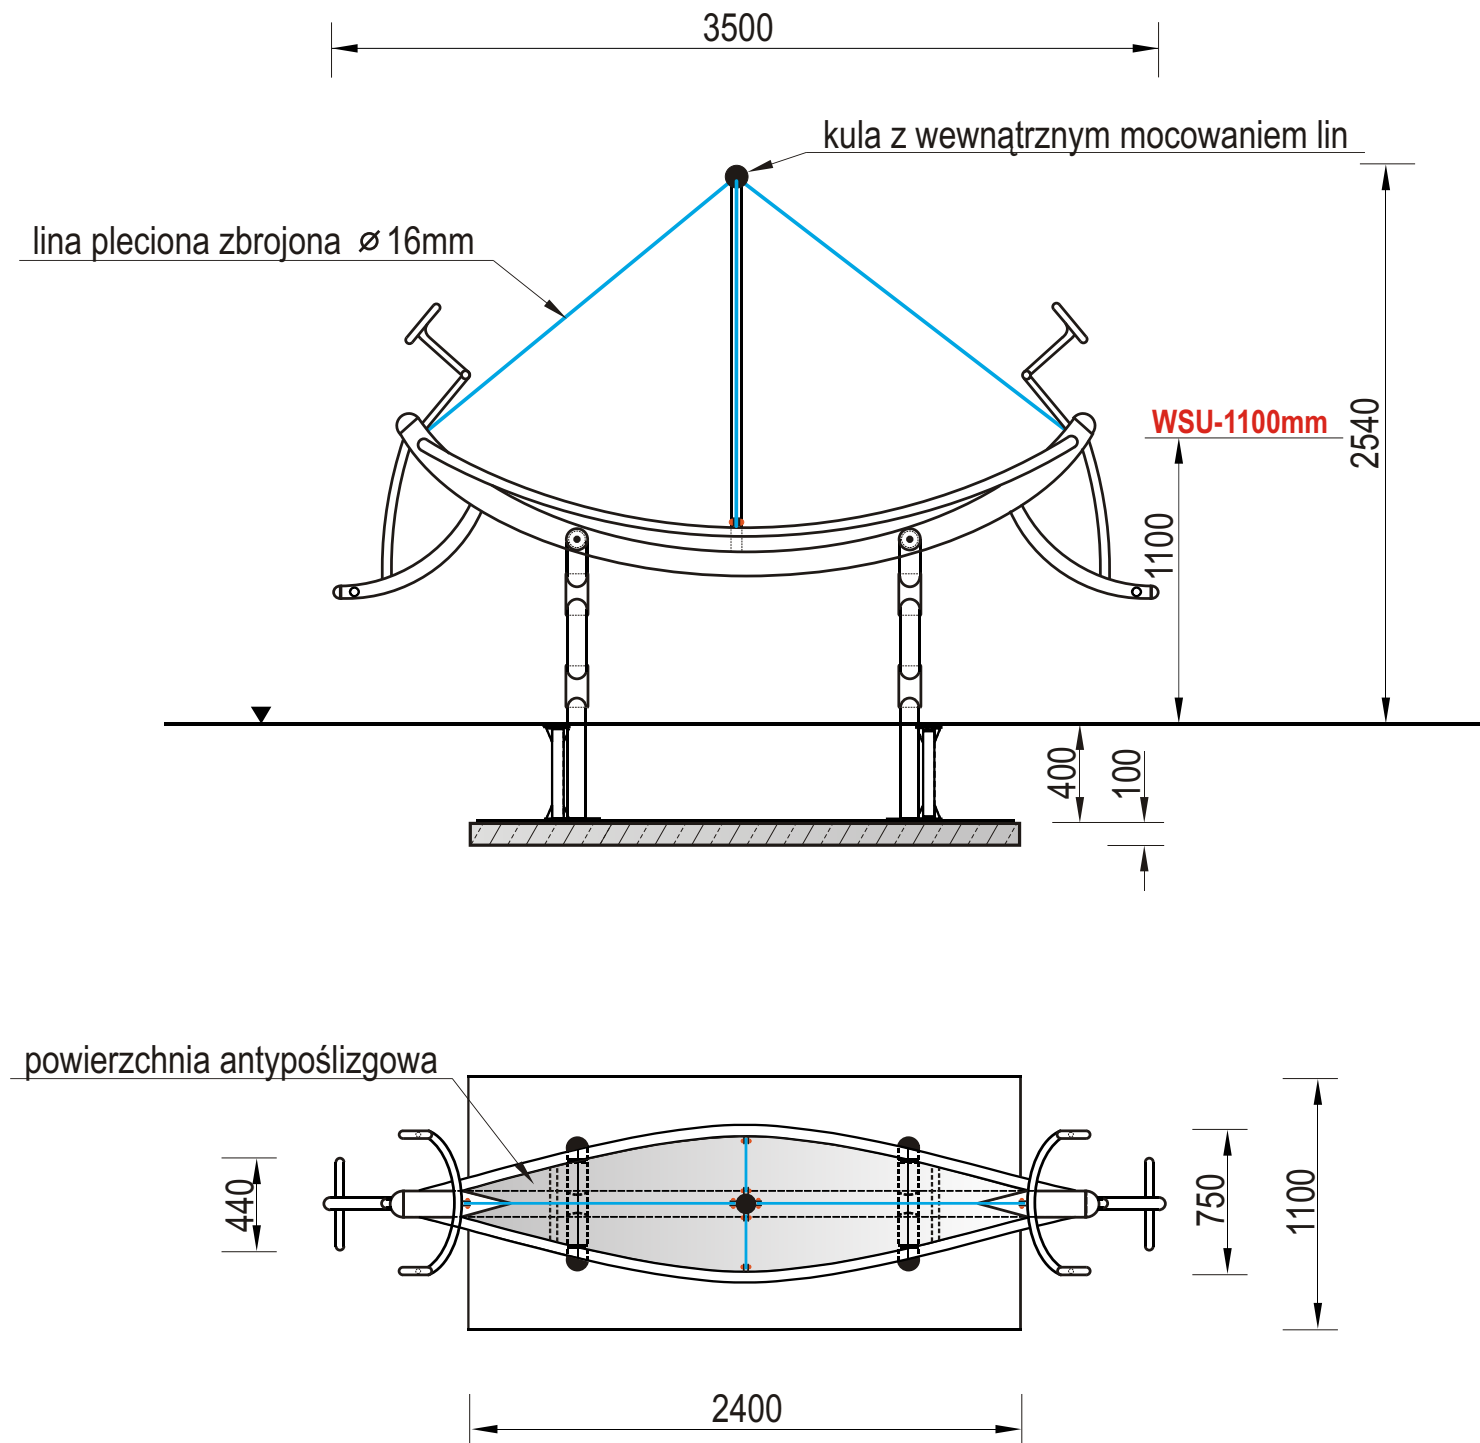

- Konstrukcja urządzenia wykonana jest z rur i elementów stalowych
- W urządzeniu zastosowano linię zbrojoną plecioną $\varnothing$ 16mm
- Podest gondoli, na całej powierzchni, pokryty jest blachą antypoślizgową
- Kołysanie urządzenia zapewniają przeguby gumowo-stalowe, nie wymagające konserwacji
- Całość urządzenia ocynkowana metodą ogniową i malowana lakierem akrylowym, strukturalnym
- W komplecie znajduje się prefabrykat betonowy 1100x2400x100mm (szer./dł./wys.) ułatwiający montaż w gruncie
- Urządzenie posiada Certyfikat na zgodność z normą PN-EN 1176

Realizacja

BIURO PROJEKTOWE



KKArchitecture; Nowy Browiniec 133; 48-231 Lubrza
NIP: 755-186-76-03; REGON: 160658623
TEL/FAX: 77 4376550; KOM: 889 102 336
E-MAIL: k.k.architecture.pl@gmail.com

Tytuł projektu

„Projekt budowlano-wykonawczy placu zabaw w Kryrach przy ulicy Łoskutowej”

Ulica: Łoskutowa

Miejscowość: Kryry

Działka nr: 580/303; 1831/91

Investor

GMINA SUSZEC

UL. LIPOWA 1

43-267 SUSZEC

Rysunek

ZABAWKA 2-BUJAK GONDOLA

Narysowany przez

inż. arch. Krzysztof Księżyk

Data

Marzec 2013r.

inż. arch. Krzysztof Księżyk

Nowy Browiniec 133, 48-231 Lubrza
tel. 889 102 336

tel. 889 102 336

✓

masz Mikrut MA/

mgr inż. arch. Tomasz Mikrut MA/083/08; OP-0157






Nr arkusza	Skala	Format arkusza


A.08 ----- **A3**

UWAGA! KORZYSTANIE Z URZĄDZEŃ PRZEZ DZIECI MOŻE MIEĆ MIEJSCE TYLKO I WYŁĄCZNIE POD NADZOREM OSÓB DOROSŁYCH.

Str:25