


ulica WITOSZY

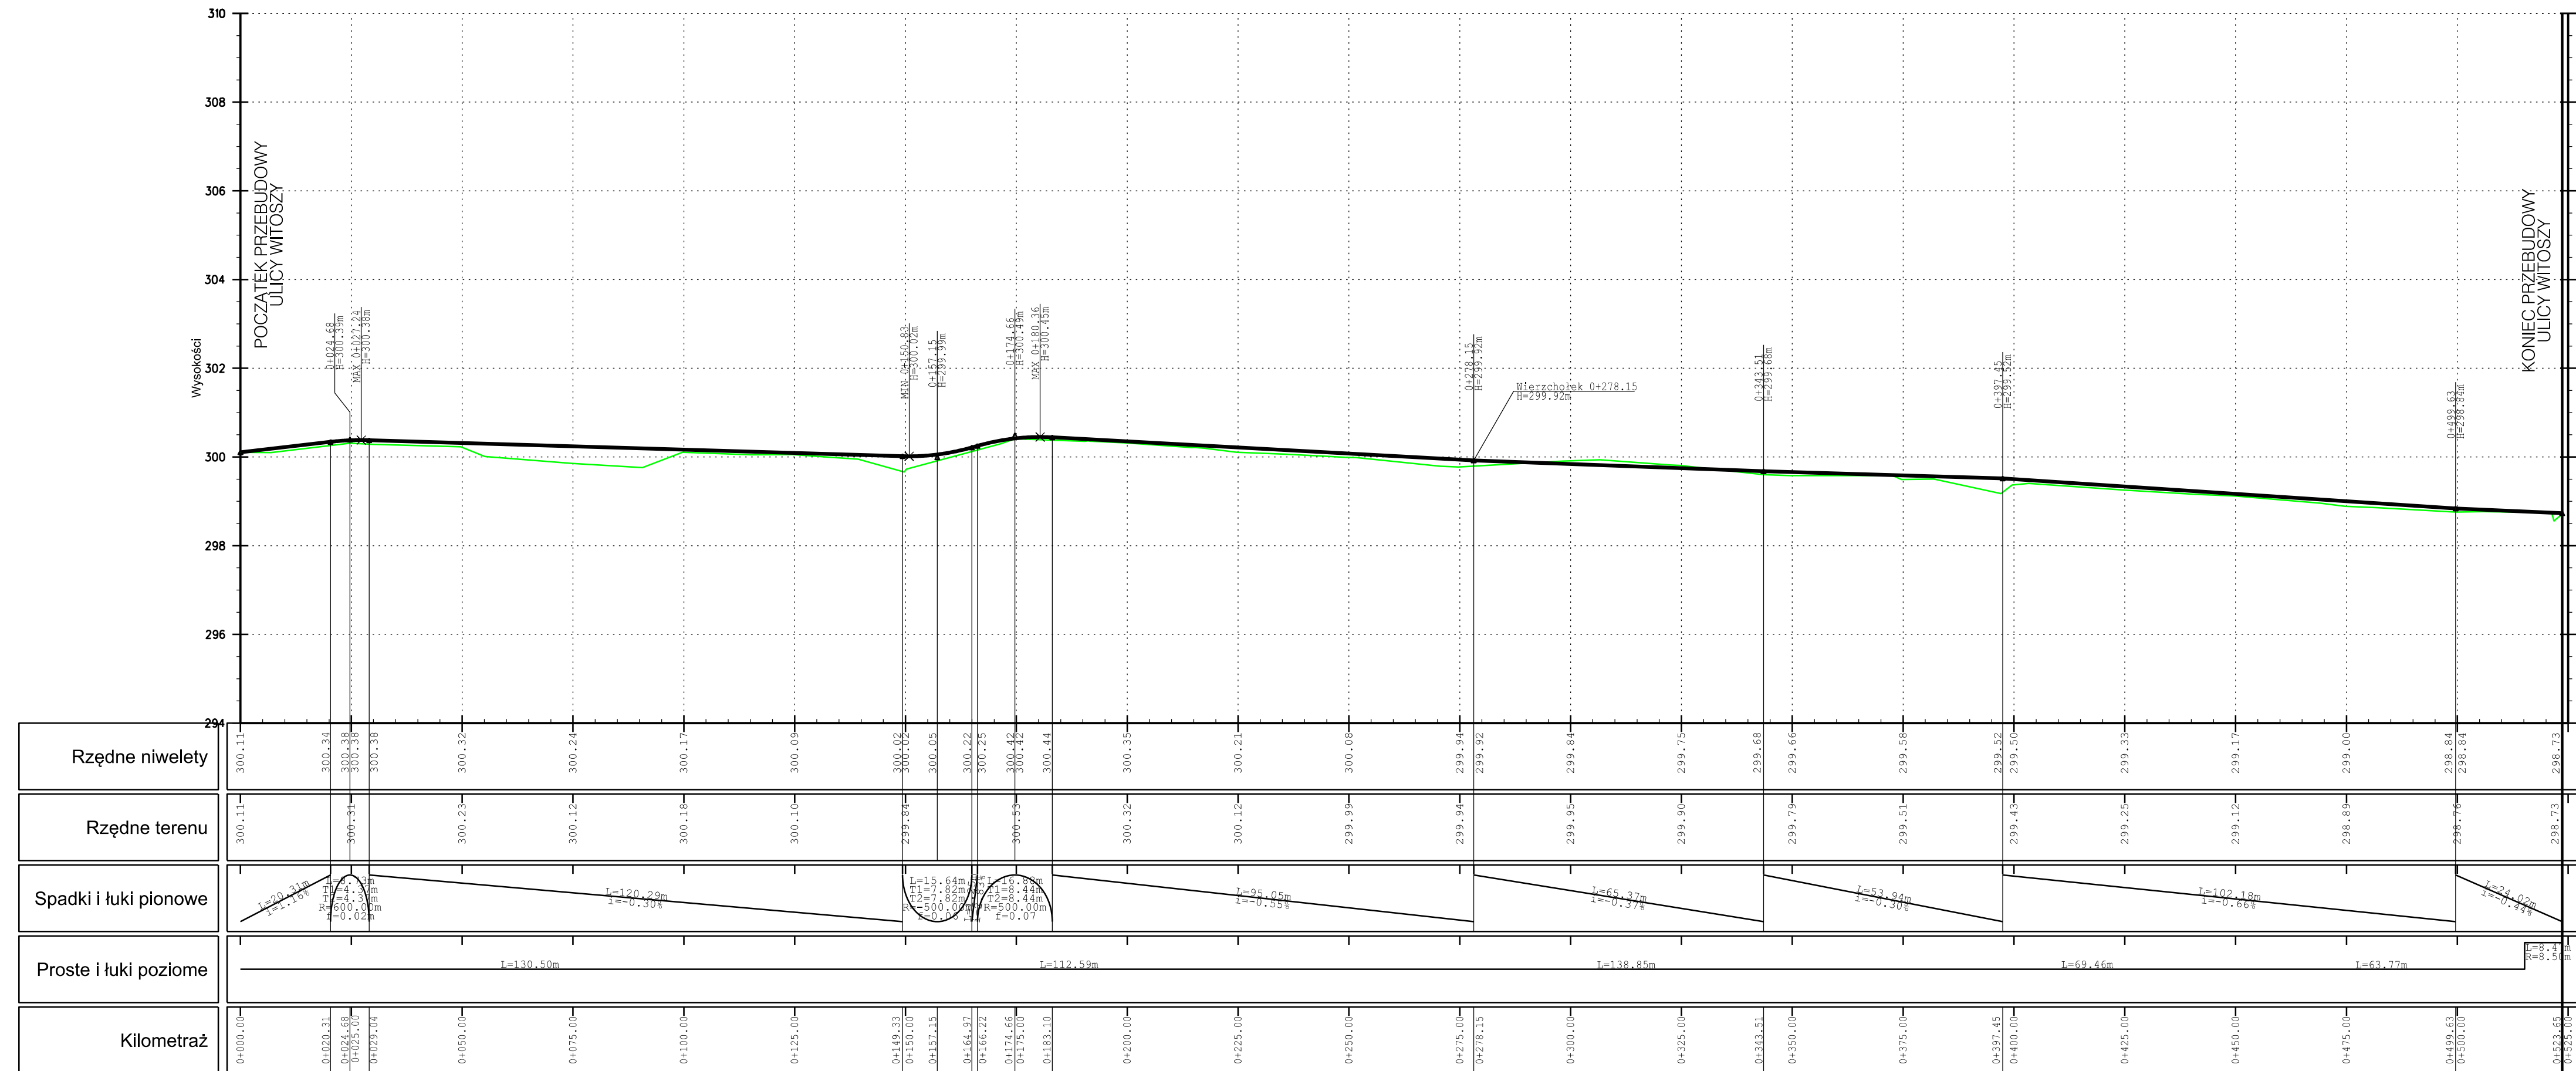

SZOSA - PROJEKT				
Projektowanie dróg Michał Szostak				
ul. Adama Kawika 34b/6 41-806 Zabrze tel.504239996 szosa.projekt@interia.pl www.szosa-projekt.pl				
Inwestor:		GMINA SUSZEC ul. Lipowa 1, 43-267 Suszecz		
Inwestycja: PROJEKT PRZEBUDOWY UL. WITOSZY, PRZEBUDOWY ODCINKA UL. SZKOLNEJ od km 0+057,00 do km 0+740,24 I PRZEBUDOWY CHODNIKA NA SKRZYŻOWANIU UL. PIASKOWEJ I SZKOLNEJ W SUSZECU				
Tytuł rysunku: PROFIL PODŁUŻNY ULICY WITOSZY				
Stadium projektu:	Branża:	Data:	Skala rysunku:	Nr rysunku:
Projekt techniczny	Drogowa	11.2013	1:100/1000	7
Funkcja	Tytuł, imię, nazwisko		Nr uprawnień, specjalność	Podpis
Projektant:	mgr inż. Michał SZOSTAK		SLK/1694/POOD/07 drogowa	
Sprawdzający:				