


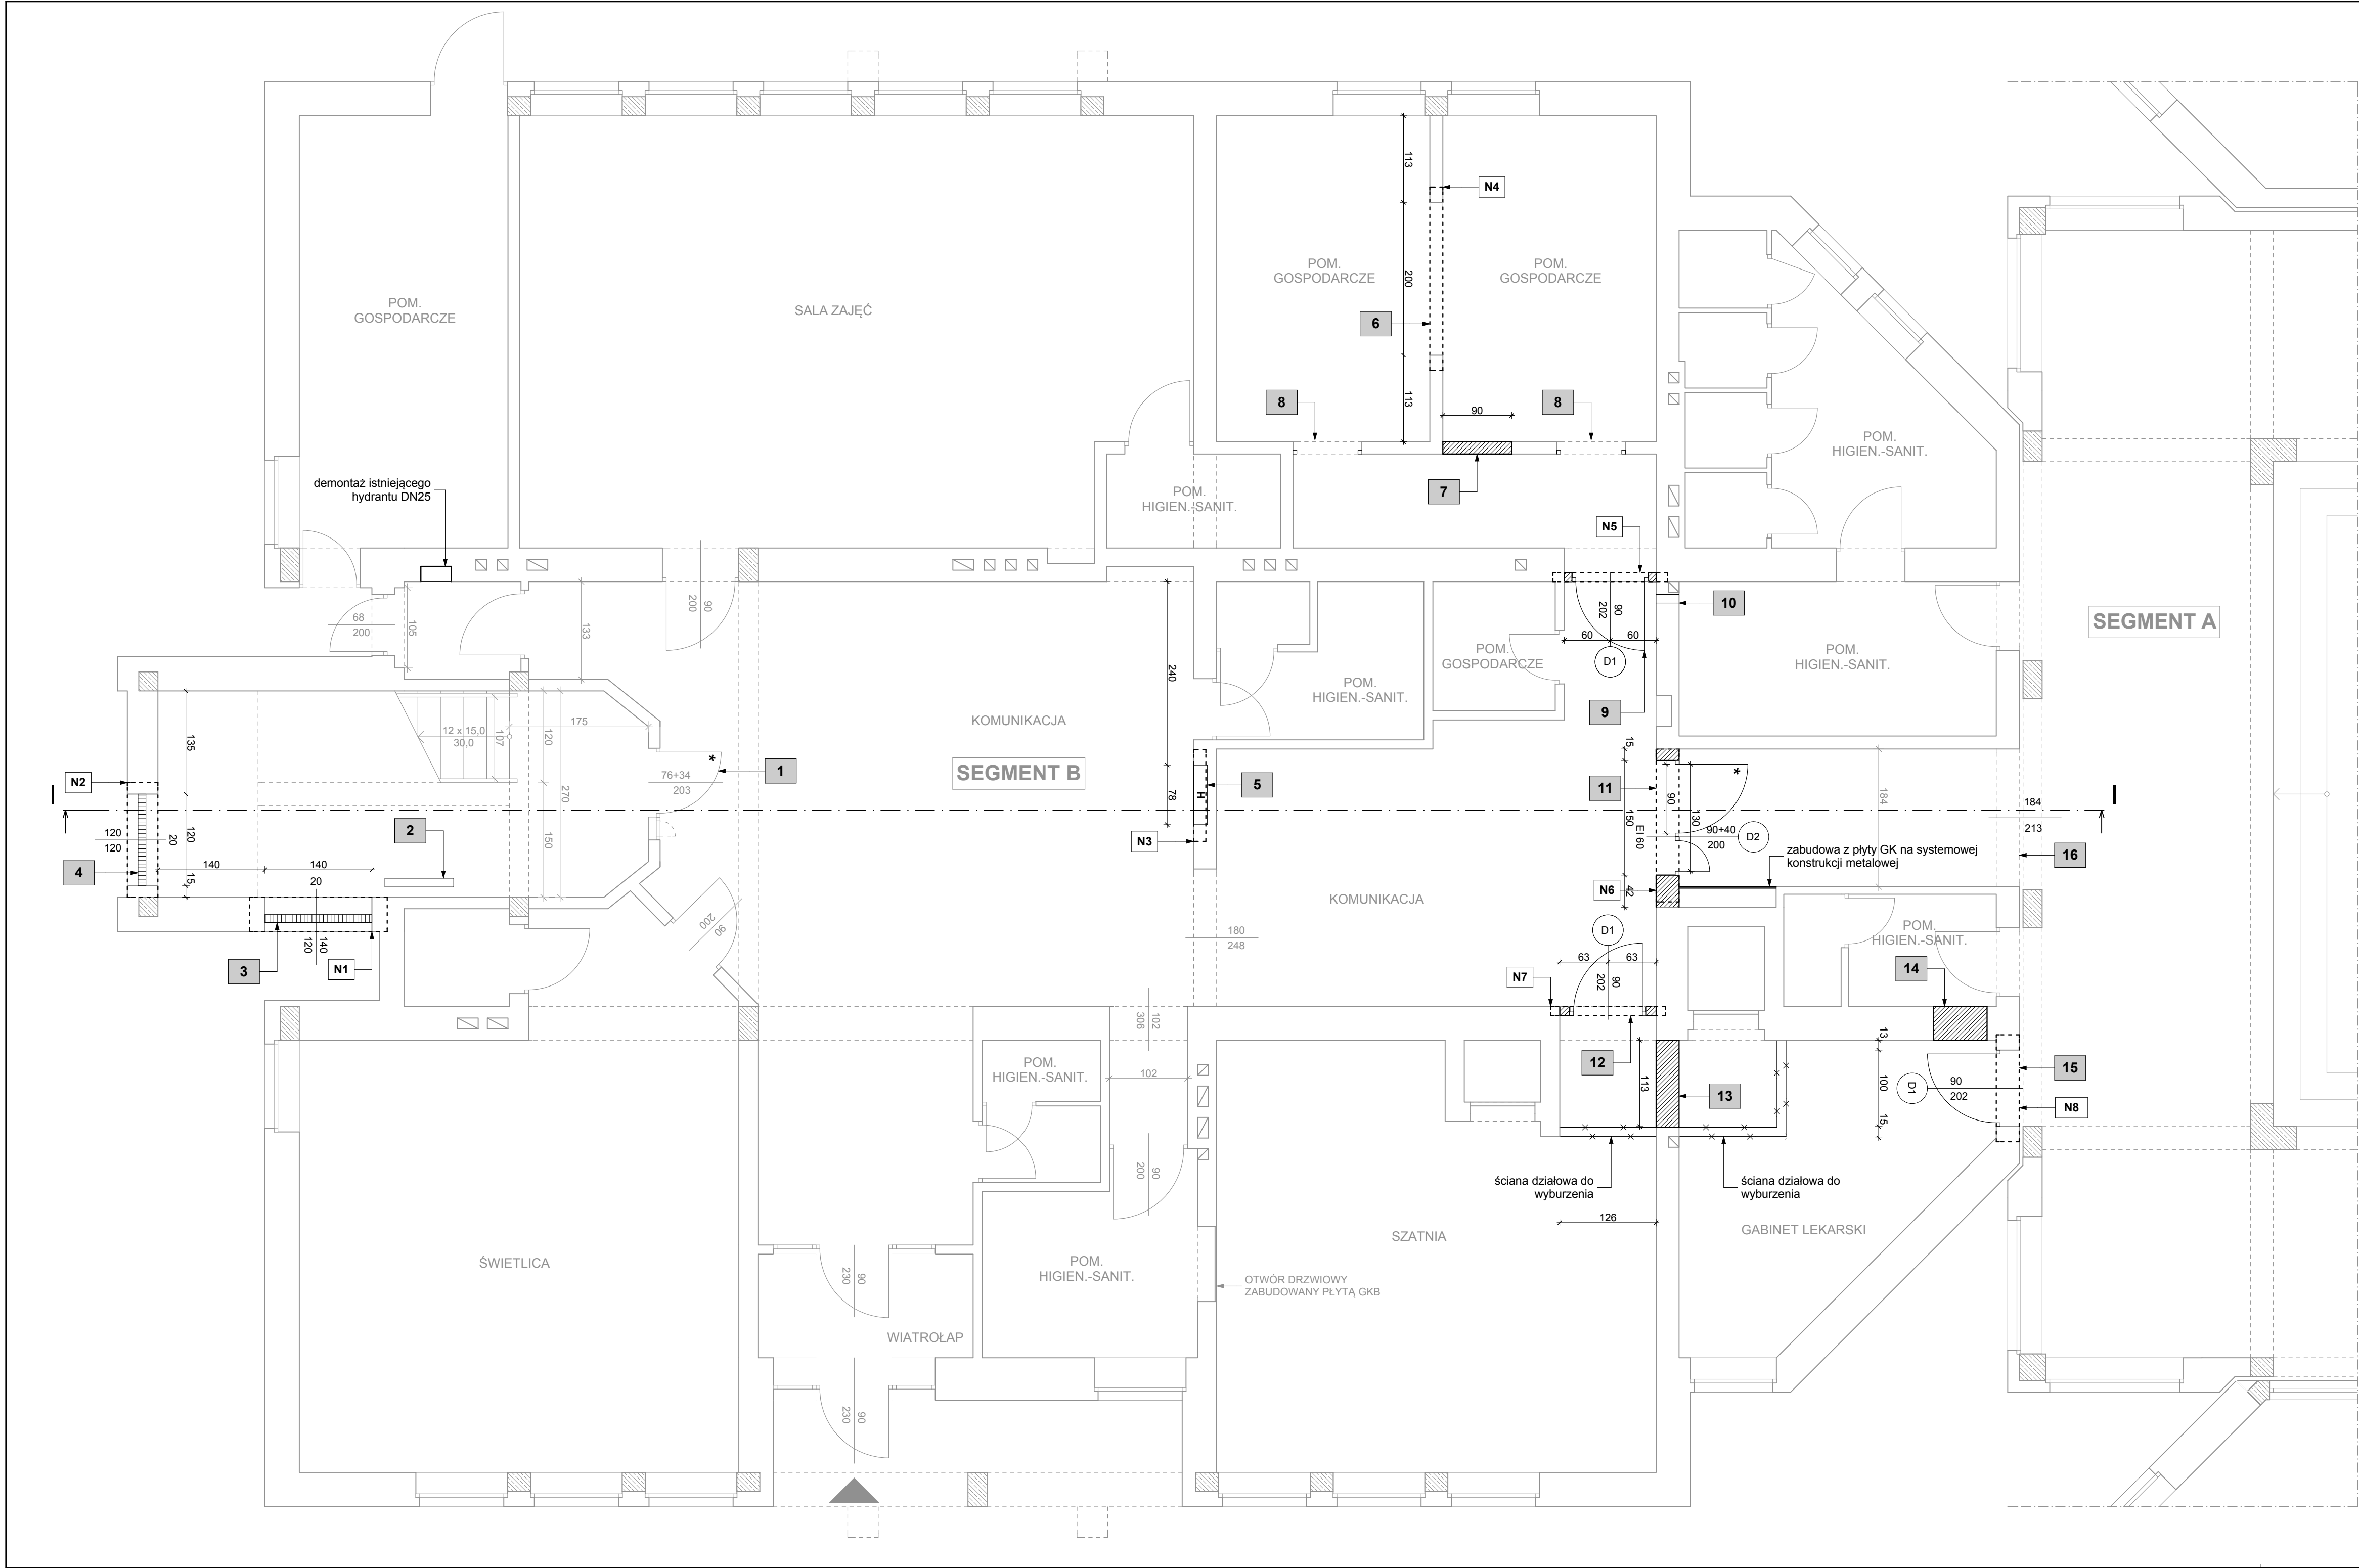

LEGENDA			
1	istniejące drzwi należy wyposażyć w samozamykacz	10	zabezpieczenie przejścia instalacyjnego przechodzącego przez ścianę oddzielenia p.poż. do klasy odporności ogniowej EI 120 za pomocą opaski lub kołnierza ogniochronnego <i>np. Pyroplex PPW4 lub PPC4 lub równoważne</i>
2	istniejący grzejnik należy przesunąć o 1,0 m w stronę drzwi klatki schodowej zgodnie z rysunkiem	11	1) wymurowanie ściany gr. 30 cm REI 120 (dł. 205 cm, wys. ~ 245 cm), <i>np. Porotherm 30 P+W lub równoważne</i> 2) montaż drzwi wewnętrznych D2 (90+40x200 cm - w świetle ościeżnicy), drzwi dwuskrzydłowe prawe, pełne, p.poż. EI60; skrzydła drzwiowe należy wyposażyć w samozamykacz <i>np. Mercor model mcr ALPE Sp 60-2, drzwi stalowe w kolorze RAL 8028, ościeżnica narożna lub równoważne</i>
3	1) wykonanie otworu w ścianie zewn. 2) montaż napowietrzającej kłapy żaluzjowej (szer. 140 x wys. 120 cm) <i>np. Mercor model mcr LAM-N wyposażona w osłony przeciwdeszczowe wraz z siłownikiem lub równoważne</i> Uwaga: Zasilanie kłap żaluzyjnych wg projektu w branży elektrycznej	12	1) wymurowanie ściany działowej gr. 11,5 cm (dł. 126 cm, wys. 306 cm), <i>np. Porotherm 11,5 P+W lub równoważne</i> 2) montaż drzwi wewnętrznych D1 (90x202 cm - w świetle ościeżnicy), drzwi lewe w kolorze dąb, wypełnienie skrzydła - płyta wiórowa otworowa, ościeżnica kątowna metalowa w kolorze brązowym <i>np. Porta CLASSIC wzór 1.1, lub równoważne</i>
4	1) wykonanie otworu w ścianie zewn. 2) montaż napowietrzającej kłapy żaluzjowej (szer. 120 x wys. 120 cm) <i>np. Mercor model mcr LAM-N wyposażona w osłony przeciwdeszczowe wraz z siłownikiem lub równoważne</i> Uwaga: Zasilanie kłap żaluzyjnych wg projektu w branży elektrycznej	13	zamurowanie otworu drzwiowego o wymiarach (szer. 114 x wys. 342 x gr. 30 cm) <i>np. Porotherm 30 P+W lub równoważne</i>
5	wykonanie wnęki pod hydrant wewnętrzny 25 (szer. 78 x wys. 101 x gł. 18 cm) <i>np. GRAS - model HW-25N/W-KP-30 z dodatkowym miejscem na gaśnicę proszkową lub równoważne</i>	14	1) demontaż istniejącego skrzydła drzwiowego wraz z ościeżnicą 2) zamurowanie otworu drzwiowego o wymiarach (szer. 90 x wys. 205 x gr. 16 cm) <i>np. Porotherm 2 x 8 P+W lub równoważne</i>
6	wykonanie otworu w ścianie o wymiarach (szer. 200 x wys. 210 cm)	15	1) wykonanie otworu w ścianie nośnej 2) montaż drzwi wewnętrznych D1 (90x202 cm - w świetle ościeżnicy), drzwi lewe w kolorze dąb, wypełnienie skrzydła - płyta wiórowa otworowa, ościeżnica kątowna metalowa w kolorze brązowym <i>np. Porta CLASSIC wzór 1.1, lub równoważne</i>
7	1) demontaż istniejącego skrzydła drzwiowego wraz z ościeżnicą 2) zamurowanie otworu drzwiowego o wymiarach (szer. 90 x wys. 205 x gr. 16 cm) <i>np. Porotherm 2 x 8 P+W lub równoważne</i>	16	demontaż istniejącej ślusarki drzwiowej
8	demontaż istniejącego skrzydła drzwiowego 1) wymurowanie ściany działowej gr. 11,5 cm (dł. 120 cm, wys. 285 cm), <i>np. Porotherm 11,5 P+W lub równoważne</i> 2) montaż drzwi wewnętrznych D1 (90x202 cm - w świetle ościeżnicy), drzwi prawe w kolorze dąb 4, wypełnienie skrzydła - płyta wiórowa otworowa, ościeżnica kątowna metalowa w kolorze brązowym <i>np. Porta CLASSIC wzór 1.1, lub równoważne</i>		
9			

N1	nadproże stalowe 4 x HEB 100, dł. 180 cm	N5	nadproże systemowe 11,5 dł. 150 cm; <i>np. Porotherm 11,5 lub równoważne</i>
N2	nadproże stalowe 3 x HEB 100, dł. 150 cm	N6	2 x nadproże systemowe 14,5 dł. 200 cm; <i>np. Porotherm 14,5 lub równoważne</i>
N3	nadproże stalowe 3 x ceownik 80 dł. 110 cm	N7	nadproże systemowe 11,5 dł. 150 cm; <i>np. Porotherm 11,5 lub równoważne</i>
N4	nadproże stalowe HEB 120, dł. 240 cm	N8	nadproże stalowe 2 x HEB 100, dł. 140 cm

UWAGA:
- WYMIARY DRZWI PODANO W ŚWIETLE OŚCIEŻNICY (PRZEJŚCIA).
- ISTNIEJĄCE DRZWI OZNACZONE SYMBELEM * NALEŻY WYPOSAŻYĆ W SAMOZAMYKACZ.

TEMAT					PRZEBUDOWA CZĘŚCI PRZEDSZKOLNEJ (SEGMENT B) W BUDYNKU ZESPÓŁU SZKOLNO-PRZEDSZKOLNEGO PRZY UL. NIERAD 86 ZLOKALIZOWANEGO W KRYRACH NA DZIAŁCE NR 2083/303 ORAZ PRZEBUDOWA WEWNĘTRZNEJ INSTALACJI WODOCIĄGOWEJ W CELU DOSTOSOWANIA BUDYNKU DO WYMOGÓW PRZECIWPÓŻAROWYCH - PROJEKT ZAMIENNY				
LOKALIZACJA			43-265 KRYRY DZIAŁKA NR 2083/303; UL. NIERAD 86		INWESTOR		URZĄD GMINY SUSZEC 43-267 SUSZEC; UL. LIPOWA 1		
PROJEKTOWAŁ		NR UPRAWNIEN		PODPIS		STADIUM		BRANŻA	
mgr inż. arch. TOMASZ SYNOWSKI		4/11/SLOKK				PB		ARCH	
OPRACOWAŁ		NR UPRAWNIEN		PODPIS		DATA		NR LAMOWY	
mgr inż. arch. TOMASZ SYNOWSKI		4/11/SLOKK				12.2013		113/23.24.1.0913	
NAZWA RYSUNKU				SKALA		NR RYSUNKU			
PRZEBUDOWA SEGMENTU B RZUT PARTERU				1:50		A-1 RYS. ZAMIENNY			
PRACOWNIA ARCHYTEKTONICZNA TSPLAN - E-MAIL: BIURO@TSPLAN.PL - WWW.TSPLAN.PL - TEL. 668-847-192									