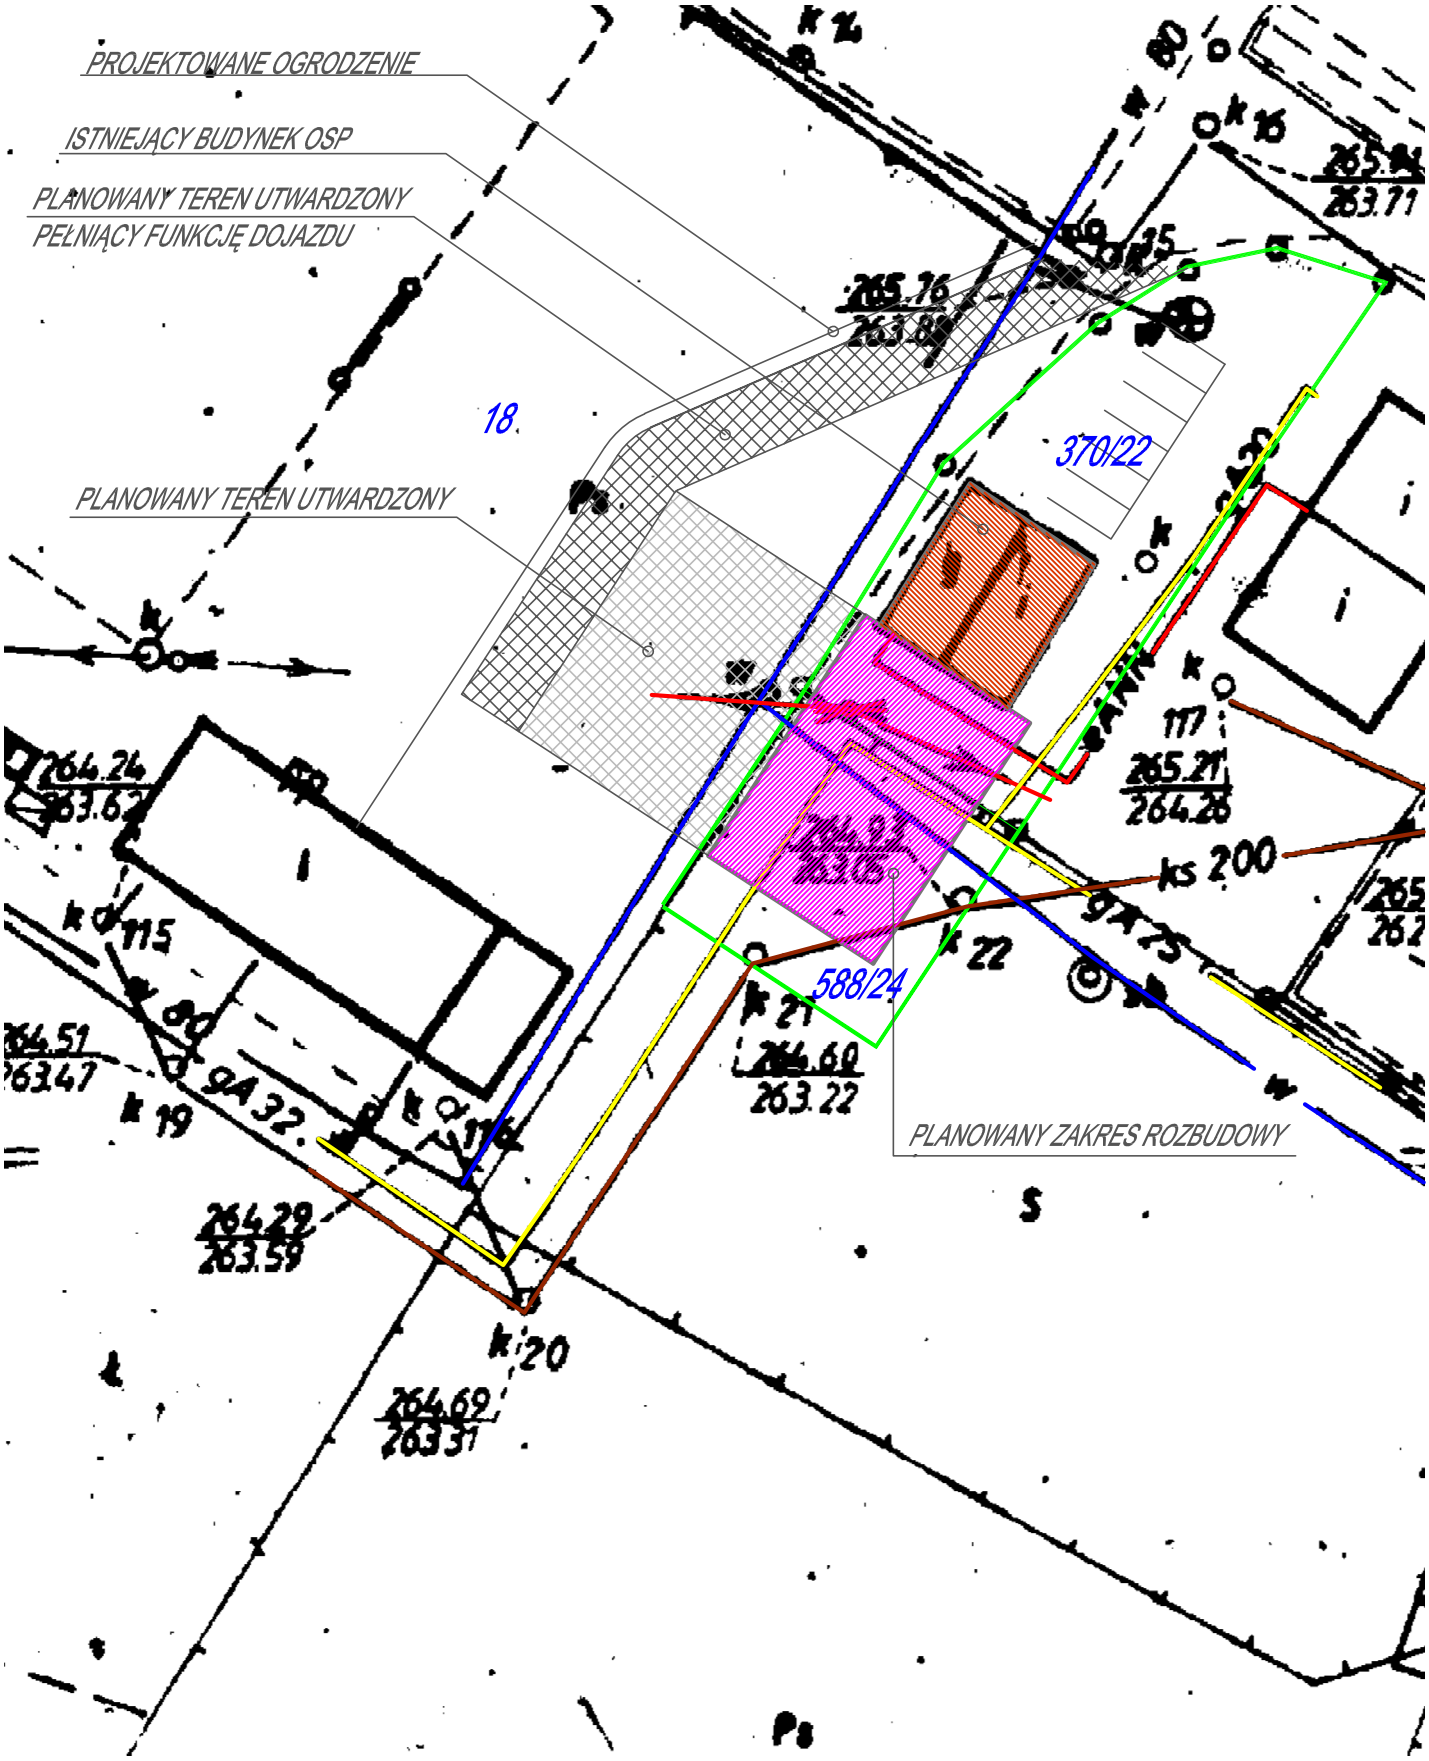
PROJEKTOWANE OGRODZENIE
ISTNIEJĄCY BUDYNEK OSP
PLANOWANY TEREN UTWARDZONY
PEŁNIĄCY FUNKCJĘ DOJAZDU
PLANOWANY TEREN UTWARDZONY
18
370/22
588/24
PLANOWANY ZAKRES ROZBUDOWY