


numer zezwolenia: DR-VII/1642-2392/2015  
 data zatwierdzenia: 2015.06.05  
 data wykonania: 2015.06.05  
 nazwa obiektu: PRZEBUDOWA ULICY DESZCZOWEJ  
 adres: ul. Lipowa 1, 43-267 Suszec  
 inwestor: GMINA SUSZEC  
 wykonawca: SZOSA-PROJEKT

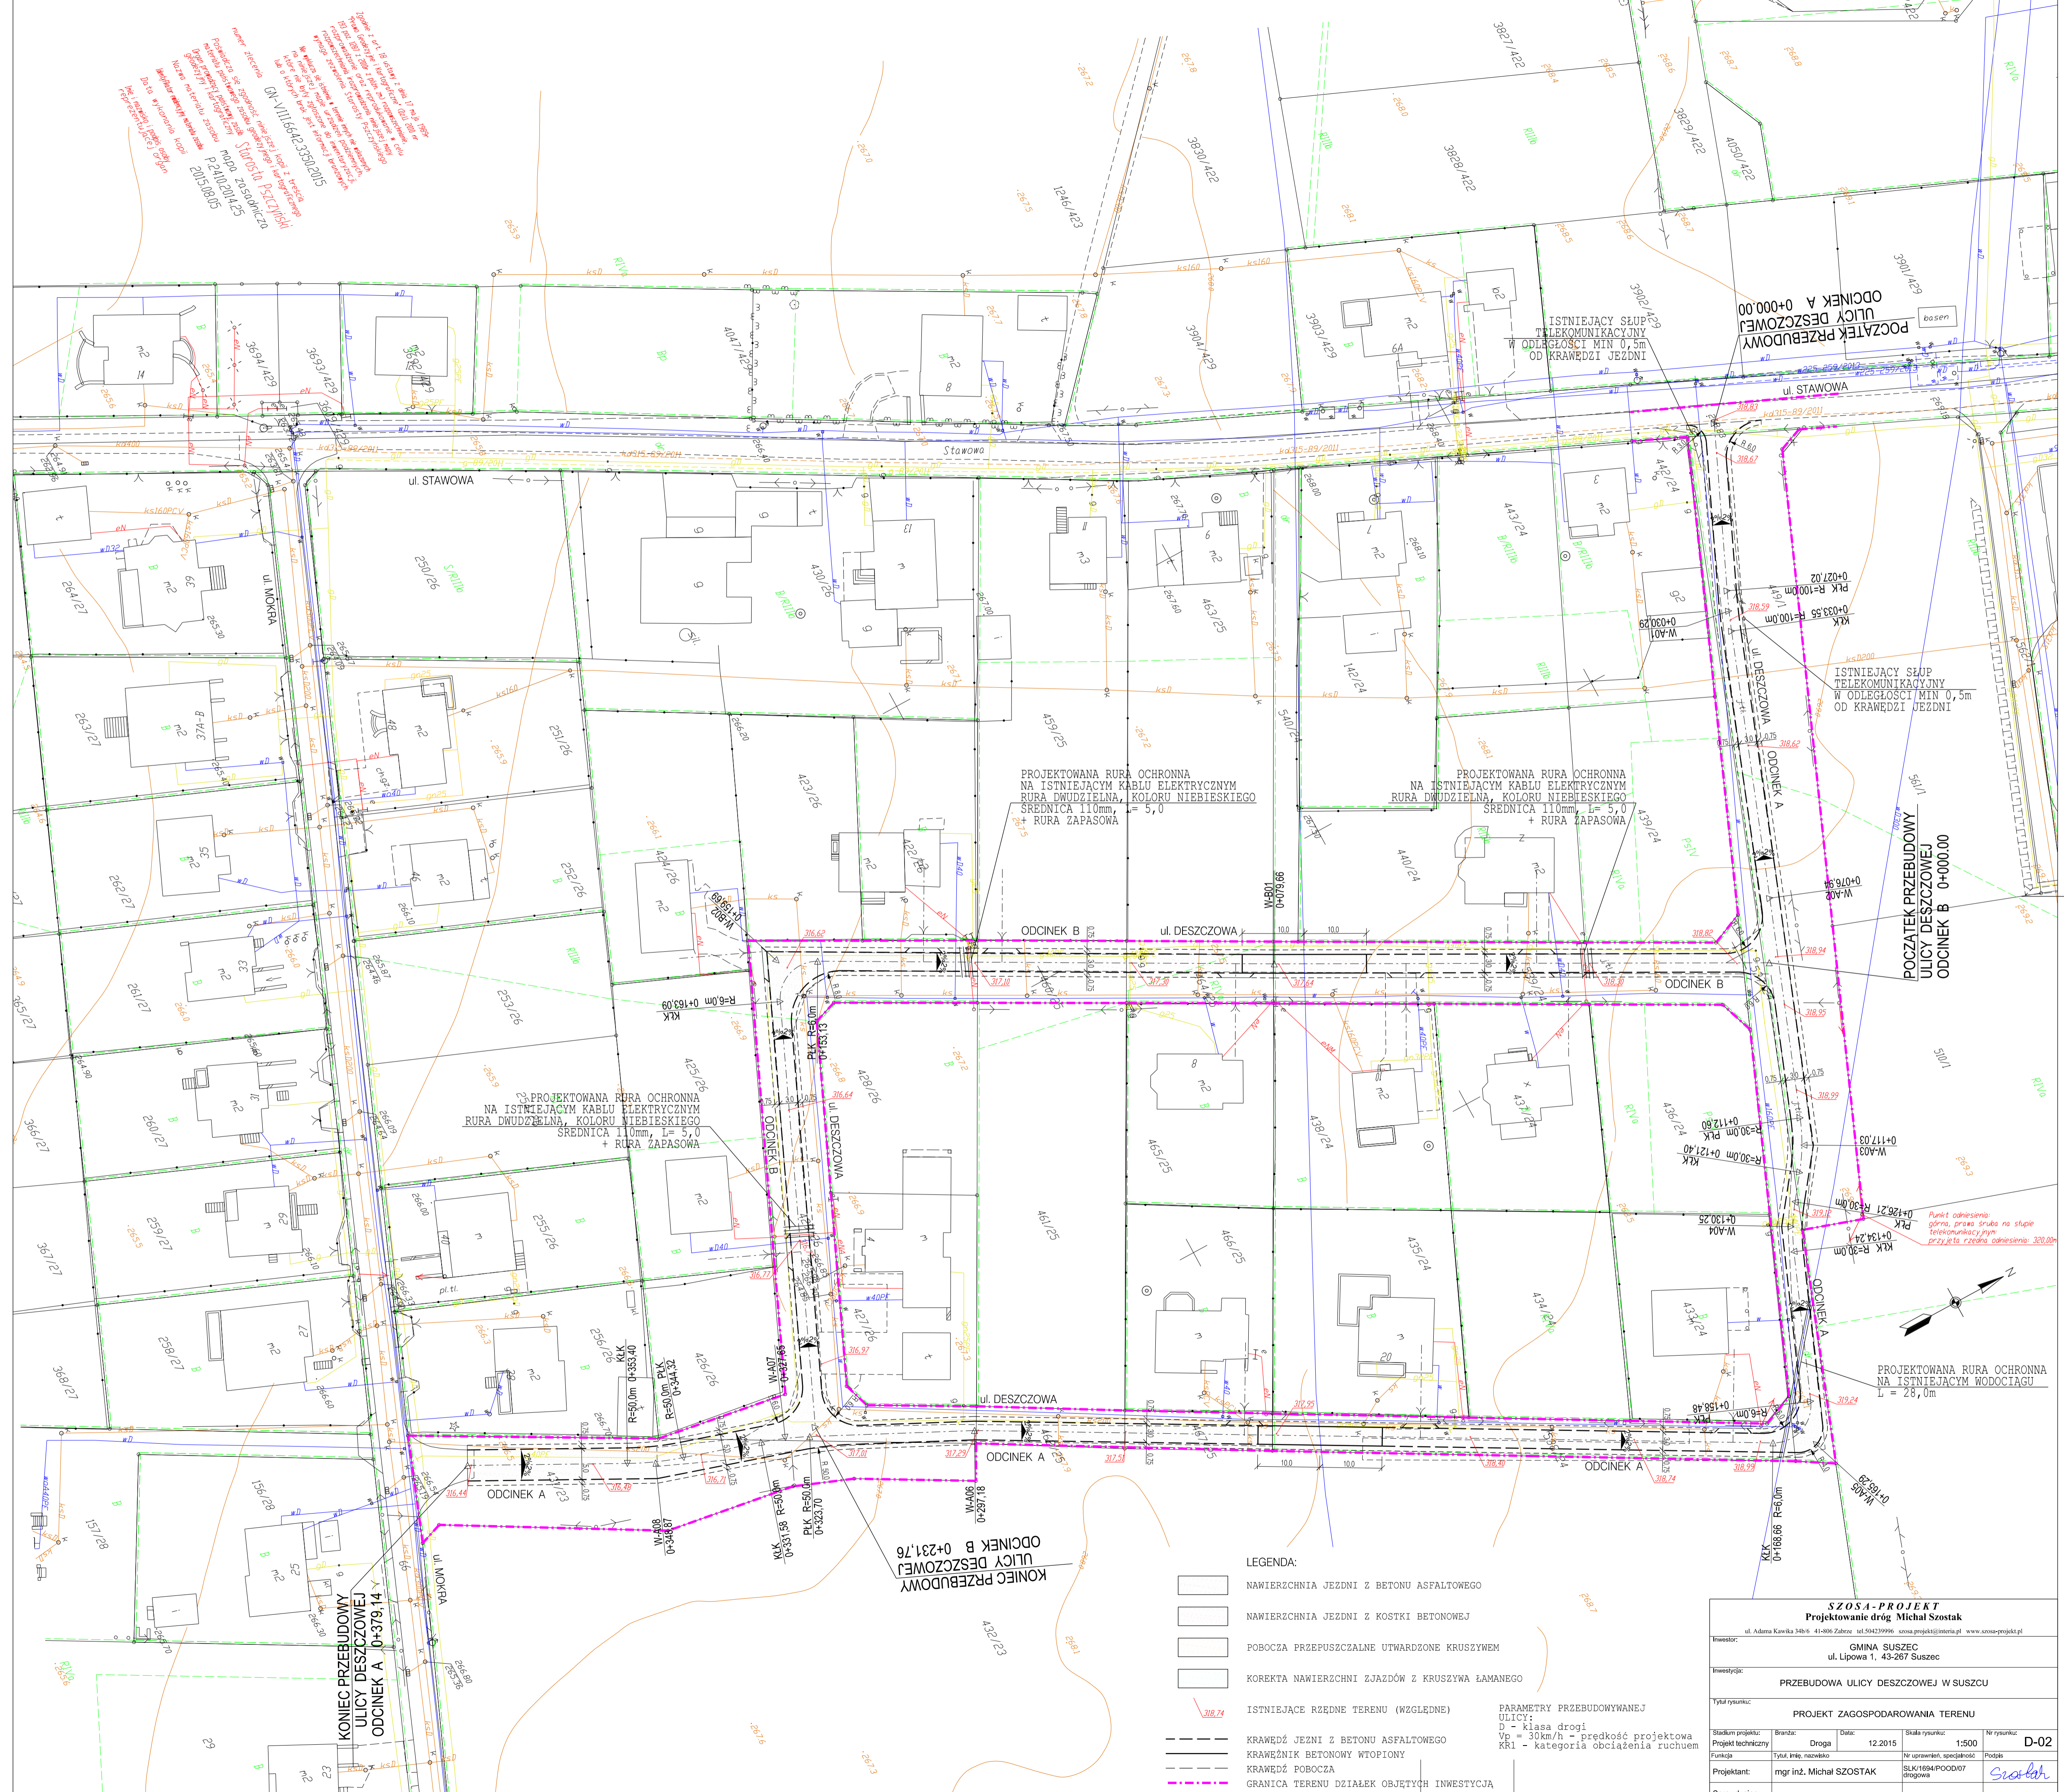

- LEGENDA:**
- NAWIERZCHNIA JEZDNI Z BETONU ASFALTOWEGO
  - NAWIERZCHNIA JEZDNI Z KOSTKI BETONOWEJ
  - POBOCZA PRZEPUSZCZALNE UTWARZONE KRUSZYWEM
  - KOREKTA NAWIERZCHNI ZJAZDÓW Z KRUSZYWA ŁAMANEGO
  - ISTNIEJĄCE RZĘDNE TERENU (WZGLĘDNE)
  - KRAWĘDZ JEZNI Z BETONU ASFALTOWEGO
  - KRAWĘDNIK BETONOWY WTOPIONY
  - KRAWĘDZ POBOCZA
  - GRANICA TERENU DZIAŁEK OBJĘTYCH INWESTYCJĄ

**PARAMETRY PRZEBUDOWYwanej ULICY:**  
 Vp = 30km/h - prędkość projektowa  
 KR1 - kategoria obciążenia ruchem

**SZOSA-PROJEKT**  
 Projektowanie dróg Michał Szostak  
 ul. Adama Kawika 34/6 41-806 Zabrze tel. 504239996 szosa.projekt@interia.pl www.szosa-projekt.pl

Inwestor: **GMINA SUSZEC**  
 ul. Lipowa 1, 43-267 Suszec

Inwestycja: **PRZEBUDOWA ULICY DESZCZOWEJ W SUSZCZU**

Tytuł rysunku: **PROJEKT ZAGOSPODAROWANIA TERENU**

Stadium projektu:	Brand:	Data:	Skala rysunku:	Nr rysunku:
Projekt techniczny	Droga	12.2015	1:500	D-02
Projektant:	mgr inż. Michał SZOSTAK		Nr uprawnień, specjalność:	Profil:
Sprawdzający:			SLK1694POOD/07	Szostak