



### ULICA DESZCZOWA - Odcinek A

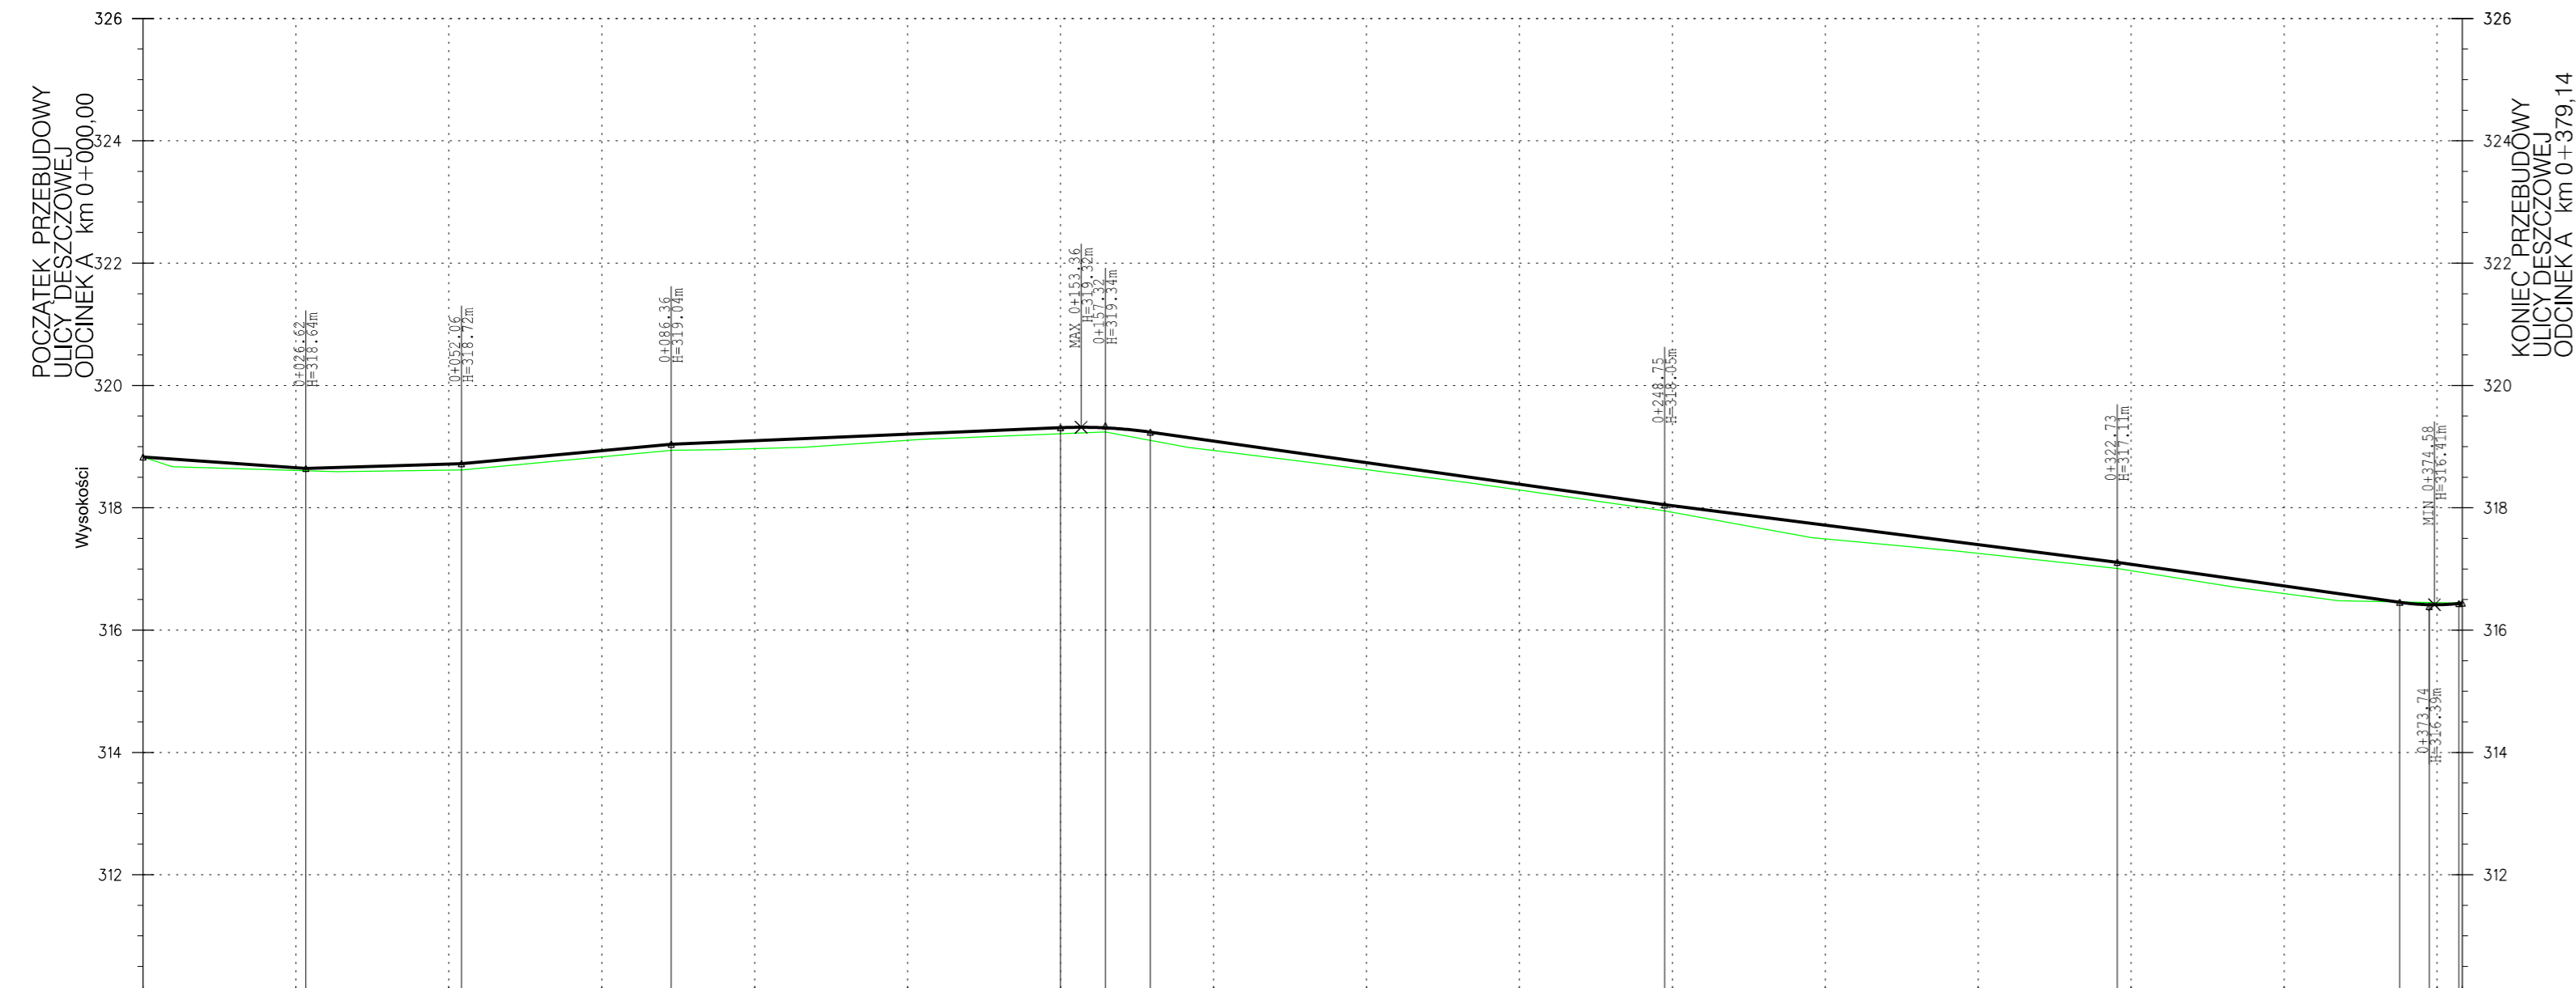

Rzędne niwelety	318.83	318.65	318.64	318.71	318.72	318.93	319.04	319.10	319.20	319.31	319.31	319.31	319.24	319.09	318.74	318.38	318.05	318.05	317.72	317.40	317.11	317.08	316.72	316.45	316.41	316.41	316.43	
Kilometraż	0+000.00	0+025.00	0+026.62	0+050.00	0+052.06	0+075.00	0+086.36	0+100.00	0+125.00	0+148.98	0+150.00	0+151.32	0+164.67	0+175.00	0+200.00	0+225.00	0+248.75	0+250.00	0+275.00	0+300.00	0+322.73	0+324.00	0+350.00	0+366.91	0+373.74	0+375.00	0+375.14	

### ULICA DESZCZOWA - Odcinek B

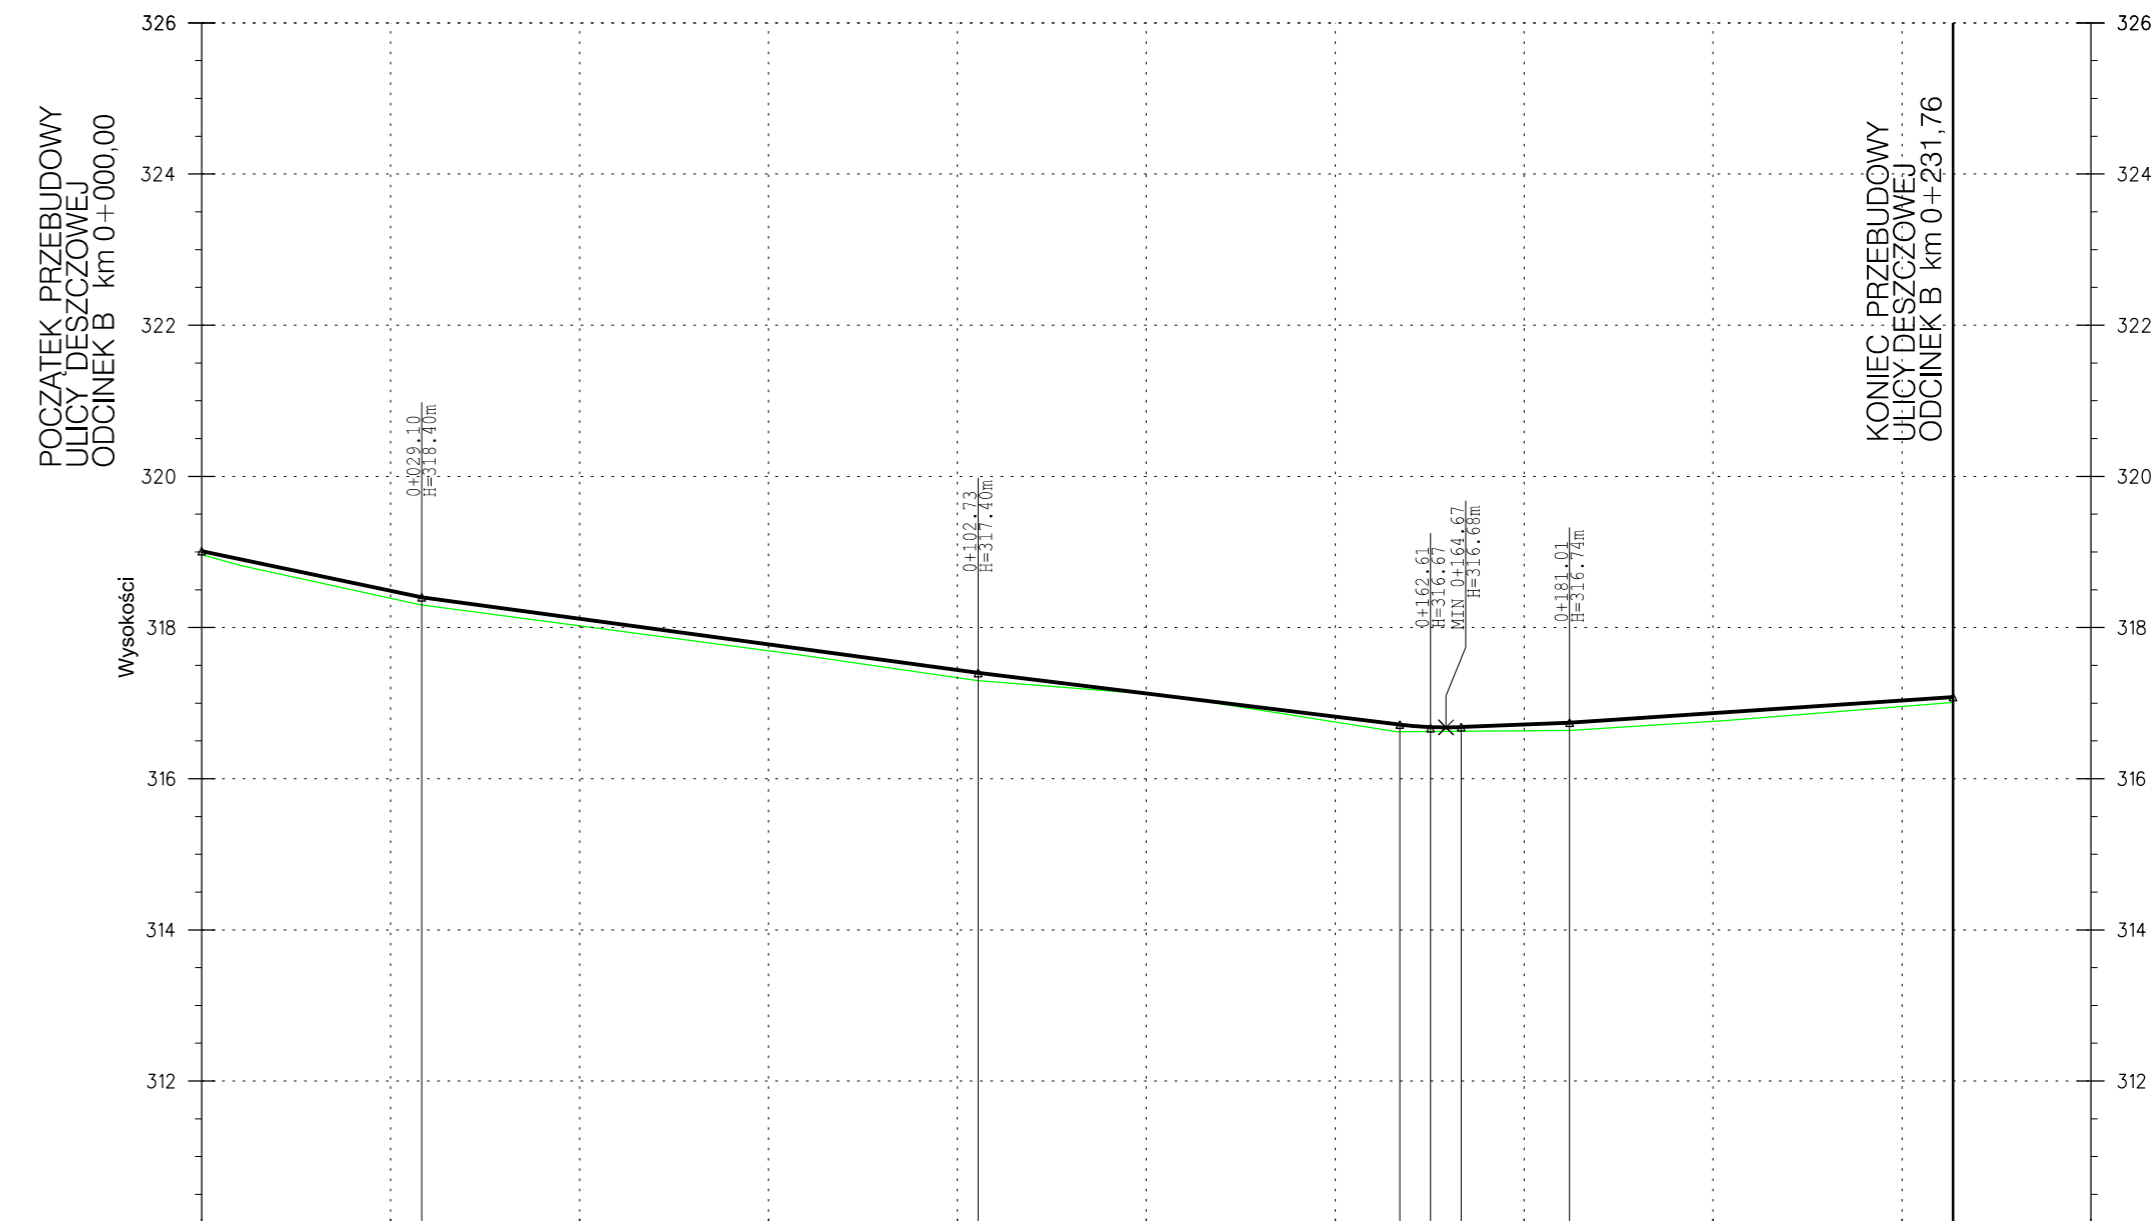

Rzędne niwelety	319.01	318.48	318.12	317.78	317.44	317.13	316.82	316.72	316.69	316.68	316.72	316.87	317.03	317.03	
Rzędne terenu	318.96	318.38	318.02	317.69	317.34	317.12	316.75	316.69	316.68	316.63	316.76	316.95	317.02	317.03	
Kilometraż	0+000.00	0+025.00	0+025.10	0+050.00	0+075.00	0+100.00	0+125.00	0+150.00	0+158.55	0+164.67	0+175.00	0+181.01	0+200.00	0+225.00	0+231.76

**SZOSA-PROJEKT**  
Projektowanie dróg Michał Szostak

ul. Adama Kawika 34b/6 41-806 Zabrze tel.504239996 szosa-projekt@interia.pl www.szosa-projekt.pl

Inwestor: **GINA SUSZEC**  
ul. Lipowa 1, 43-267 Suszecz

Inwestycja: **PRZEBUDOWA ULICY DESZCZOWEJ W SUSZCZU**

Tytuł rysunku: **PROFILE PODŁUŻNE ULICY DESZCZOWEJ**

Stadium projektu:	Projekt techniczny	Branża:	Droga	Data:	12.2015	Skala rysunku:	1:100/1000	Nr rysunku:	D-03
Funkcja:	mgr inż. Michał SZOSTAK	Tytuł, imię, nazwisko:	mgr inż. Michał SZOSTAK	Nr uprawnień, specjalność:	SLK/1684/POOD/07 drogowa	Podpis:	<i>Szostak</i>		
Sprawdzający:									