


ORIENTACJA  
SKALA 1:10000

obr. Suszec 0006, ark. 8: dz. 162/17  
Sekcje mapy: 6.124.28.06.1.4; 6.124.28.06.1.2  
KERG: 757-114/2013

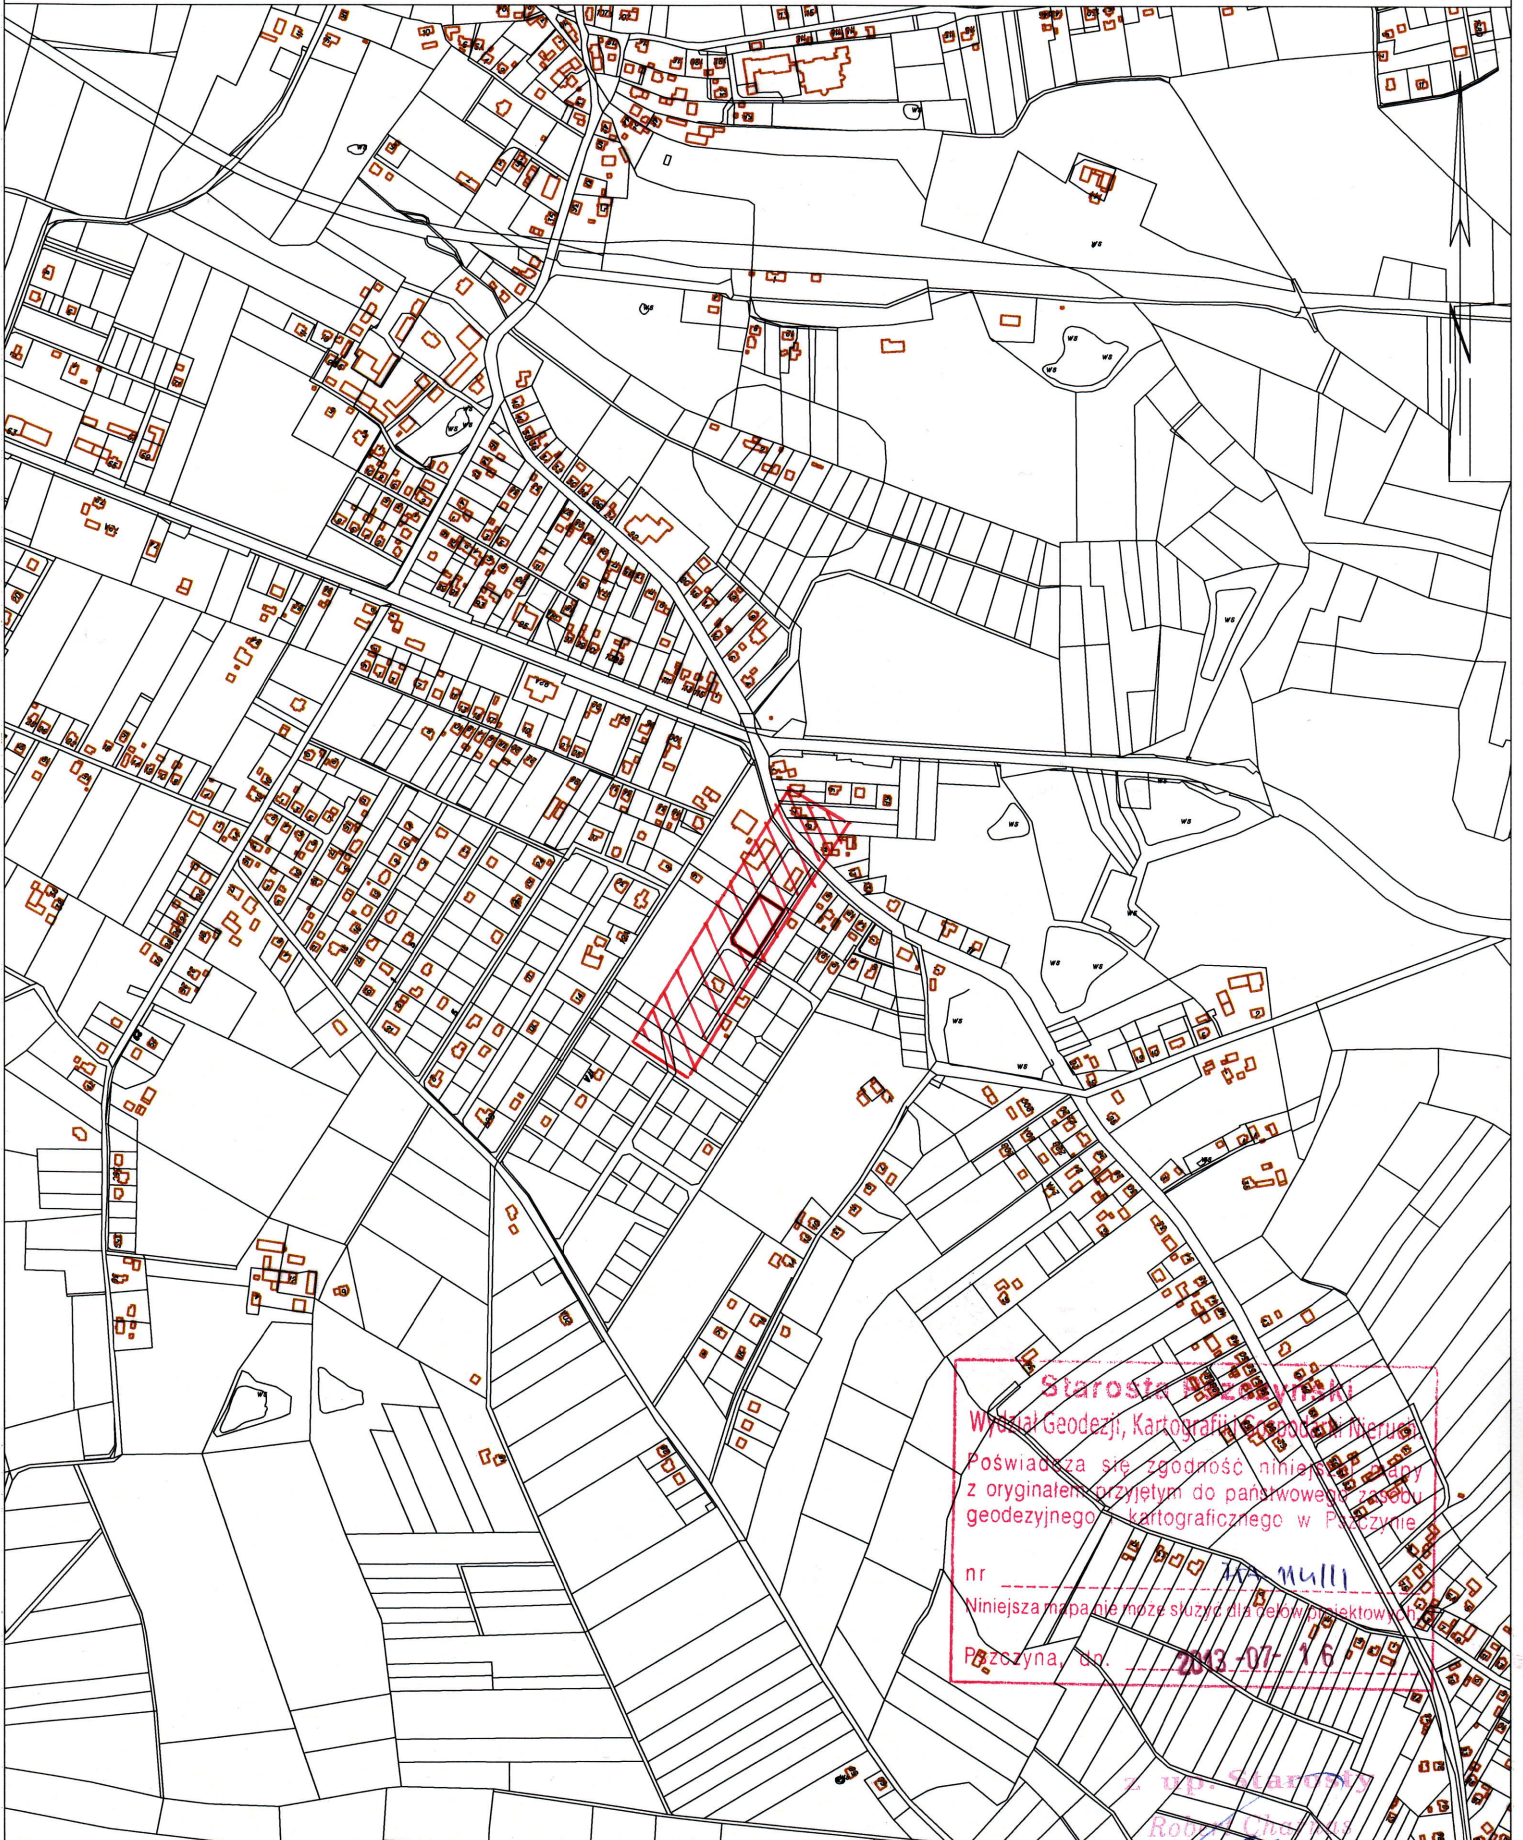

Starosta Powiatu  
Wydział Geodezji, Kartografii i Gospodarki Nieruchomościami  
Poświadczam zgodność niniejszej mapy  
z oryginałem przyjętym do państwowej księgi  
geodezyjnej i kartograficznej w Państwie  
nr \_\_\_\_\_  
Niniejsza mapa nie może służyć do celów projektowych  
Październik, dn. 2013-07-16

mgr inż. Mariola Kuliga  
Rok 2013  
Geodezji, Kartografii i Gospodarki Nieruchomościami